
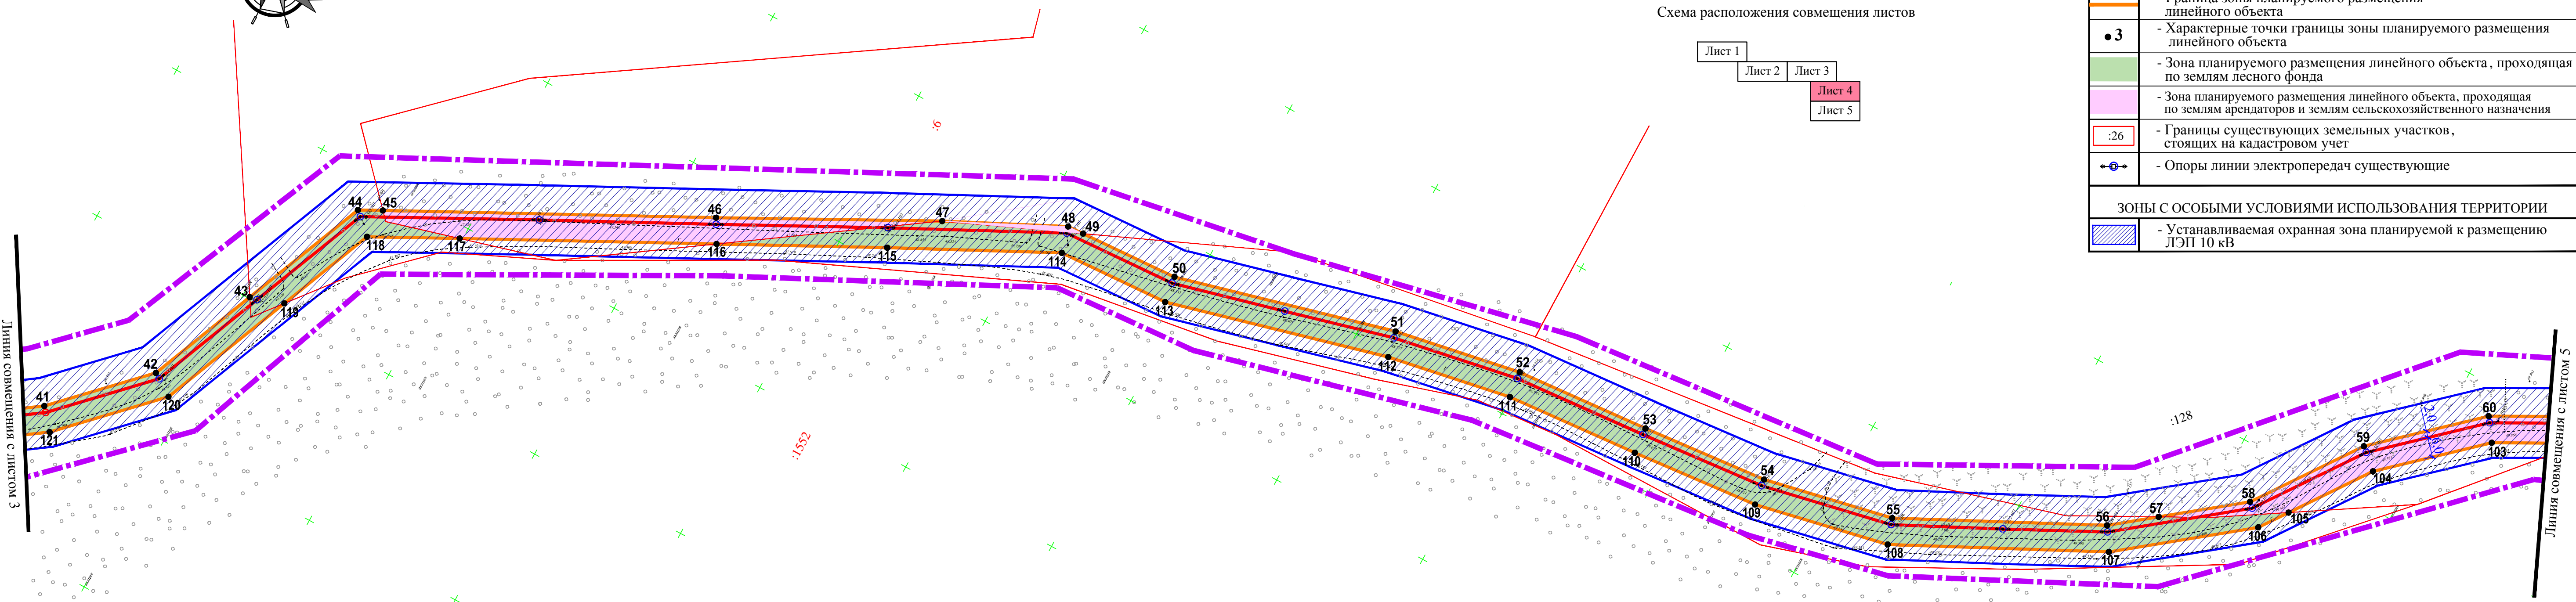


Чертеж межевания территории

УСЛОВНЫЕ ОБОЗНАЧЕНИЯ

	- Граница проектирования
	- Проектируемый линейный объект
	- Граница зоны планируемого размещения линейного объекта
	- Характерные точки границы зоны планируемого размещения линейного объекта
	- Зона планируемого размещения линейного объекта, проходящая по землям лесного фонда
	- Зона планируемого размещения линейного объекта, проходящая по землям арендаторов и землям сельскохозяйственного назначения
	- Границы существующих земельных участков, стоящих на кадастровом учет
	- Опоры линии электропередач существующие
Зоны с особыми условиями использования территории	
	- Устанавливаемая охранная зона планируемой к размещению ЛЭП 10 кВ

Схема расположения совмещения листов

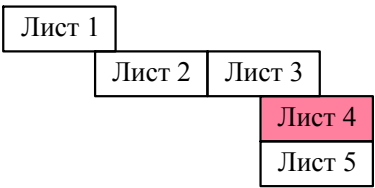

Лист смотри совместно с листом 3, 5

						18-291 - ПМТ		
						ЛЭП-10кВ, расположенная на территории Рязанского сельского поселения Белореченского района Краснодарского края		
Изм.	Кол.уч.	Лист	№Док	Подп.	Дата	Проект межевания территории для линейного объекта	Стадия	Лист
Разраб.	Ишпакова			<i>Ишпакова</i>	10.18		ПМ	4
Нач. отд.	Назаренко			<i>Назаренко</i>	10.18	Чертеж межевания территории. М 1:500	МУП "Архитектура и градостроительство МО Белореченский район"	

Инв.№ подл.	Подп. и дата	Взам. инв. №