

Чертеж межевания территории



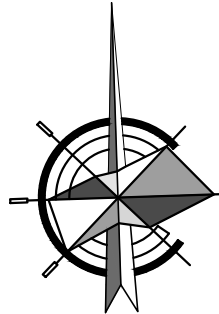


Схема расположения совмещения листов

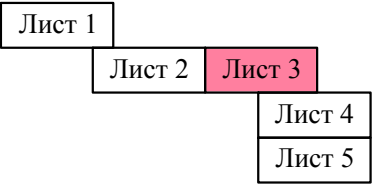

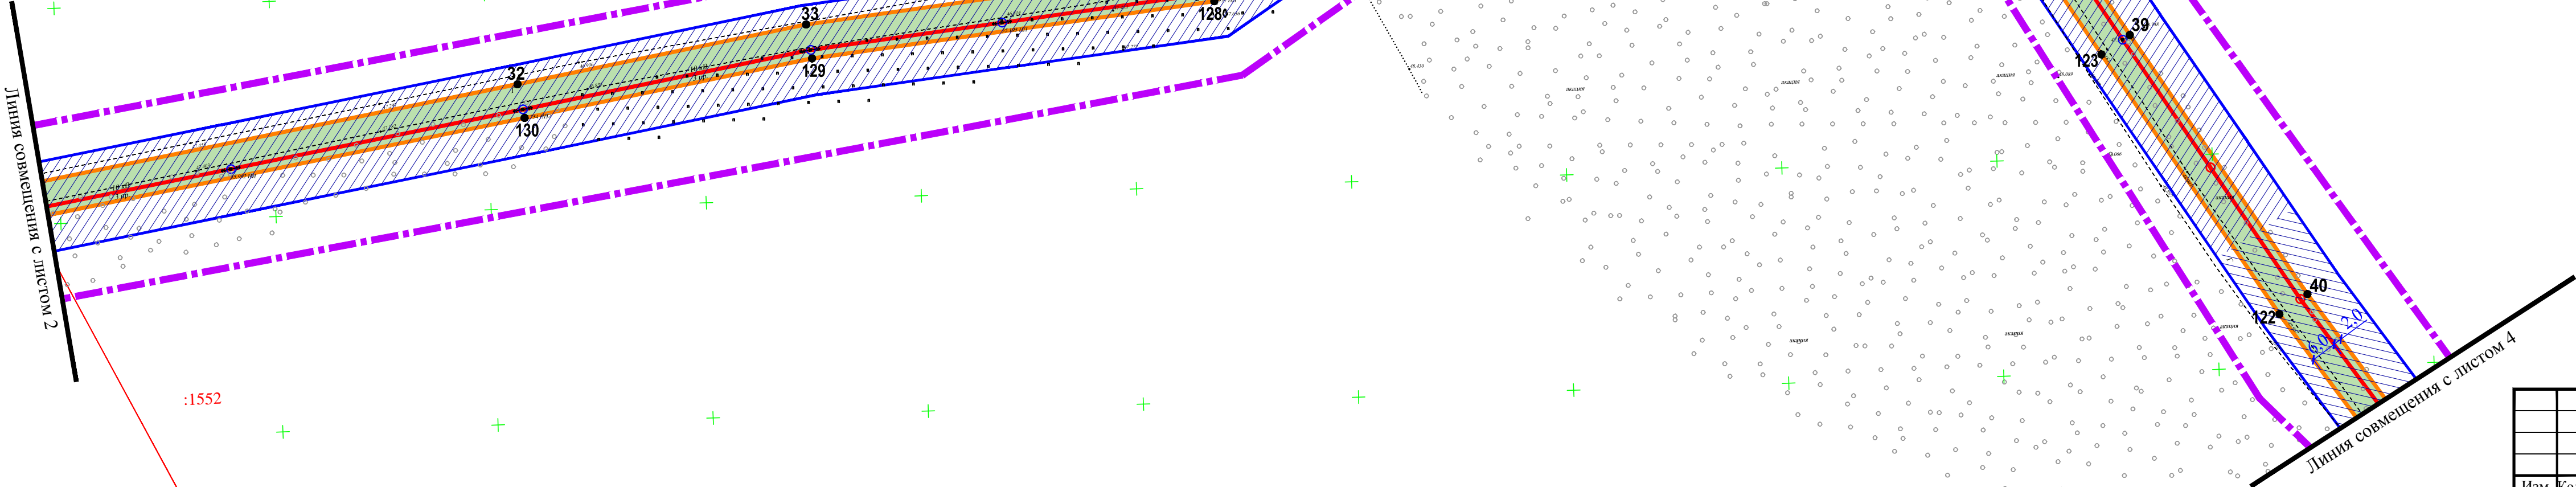

УСЛОВНЫЕ ОБОЗНАЧЕНИЯ

	- Граница проектирования
	- Проектируемый линейный объект
	- Граница зоны планируемого размещения линейного объекта
	- Характерные точки границы зоны планируемого размещения линейного объекта
	- Зона планируемого размещения линейного объекта, проходящая по землям лесного фонда
	- Границы существующих земельных участков, стоящих на кадастровом учет
	- Опоры линии электропередач существующие
	- Опоры линии электропередач проектируемые
ЗОНЫ С ОСОБЫМИ УСЛОВИЯМИ ИСПОЛЬЗОВАНИЯ ТЕРРИТОРИИ	
	- Устанавливаемая охранная зона планируемой к размещению ЛЭП 10 кВ



Лист смотри совместно с листом 2, 4

						18-291 - ПМТ			
						ЛЭП-10кВ, расположенная на территории Рязанского сельского поселения Белореченского района Краснодарского края			
Изм.	Кол.уч.	Лист	№Док	Подп.	Дата	Проект межевания территории для линейного объекта	Стадия	Лист	Листов
Разраб.		Шпакова			10.18		ПМ	3	
Нач. отд.		Назаренко			10.18				
						Чертеж межевания территории. М 1:500	МУП "Архитектура и градостроительство МО Белореченский район"		

Ивв.№ подл. Подп. и дата Взам. инв. №