


# СХЕМА РАСПОЛОЖЕНИЯ ЭЛЕМЕНТА ПЛАНИРОВОЧНОЙ СТРУКТУРЫ

пос. Первомайский  
Генеральный план. (фрагмент)

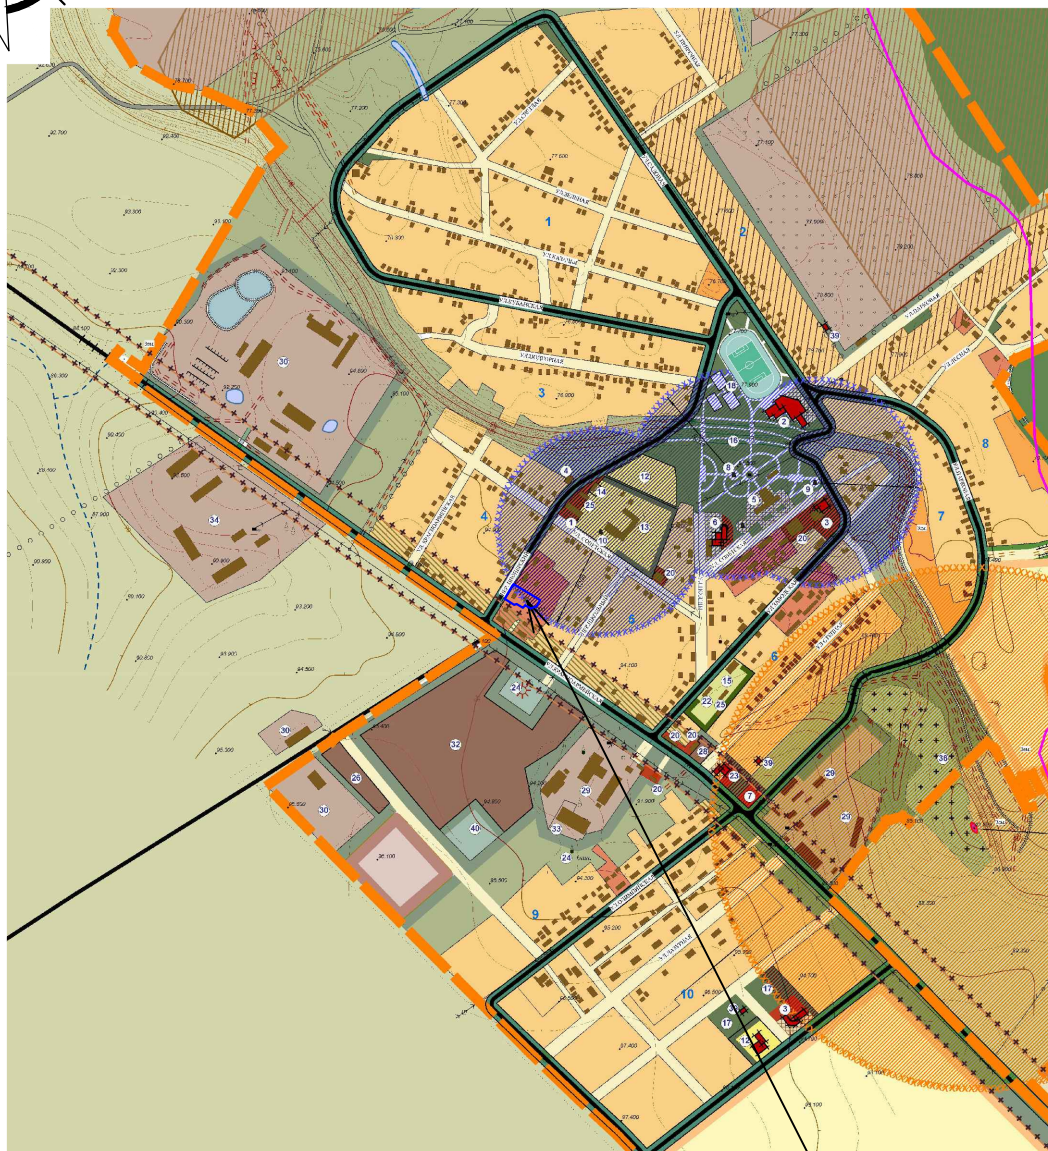

## Условные обозначения



-Проектная граница населенного пункта

Проектируемый  
земельный участок

						18-220-ПП		
						Краснодарский край, Белореченский р-он, Первомайское сельское поселение, пос. Первомайский, пер. Пионерский, 5		
Изм.	Кол.	Лист	№ док.	Подпись	Дата	Стадия	Лист	Листов
Разраб.		Величко		<i>Величко</i>	28.03	П	3	
Нач.отд.		Назаренко		<i>Назаренко</i>	28.03	МУП "Архитектура и градостроительство МО Белореченский район"		
						Проект планировки территории		
						Схема расположения элемента планировочной структуры. М 1:25000		