

Чертеж границ зон планируемого размещения линейного объекта


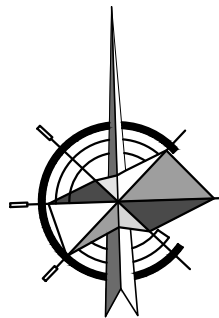


Схема расположения совмещения листов

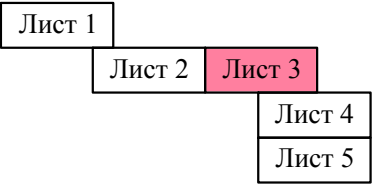


УСЛОВНЫЕ ОБОЗНАЧЕНИЯ

	- Граница проектирования
	- Проектируемый линейный объект
	- Граница зоны планируемого размещения линейного объекта
	- Характерные точки границы зоны планируемого размещения линейного объекта
	- Зона планируемого размещения линейного объекта, проходящая по землям лесного фонда
	- Границы существующих земельных участков, стоящих на кадастровом учет
	- Опоры линии электропередач существующие
	- Опоры линии электропередач проектируемые
Зоны с особыми условиями использования территории	
	- Устанавливаемая охранная зона планируемой к размещению ЛЭП 10 кВ

Чертеж границ зон планируемого размещения линейного объекта совмещен с чертежом зон с особыми условиями использования территории .

Лист смотри совместно с листом 2, 4

						18-291 - ППТ			
						ЛЭП-10кВ, расположенная на территории Рязанского сельского поселения Белореченского района Краснодарского края			
Изм.	Кол.уч.	Лист	№Док	Подп.	Дата	Проект планировки территории для линейного объекта	Стадия	Лист	Листов
Разраб.	Холодова				10.18		ПП	3	
Нач. отд.	Назаренко				10.18	Чертеж границ зон планируемого размещения линейного объекта. М 1:500	МУП "Архитектура и градостроительство МО Белореченский район"		

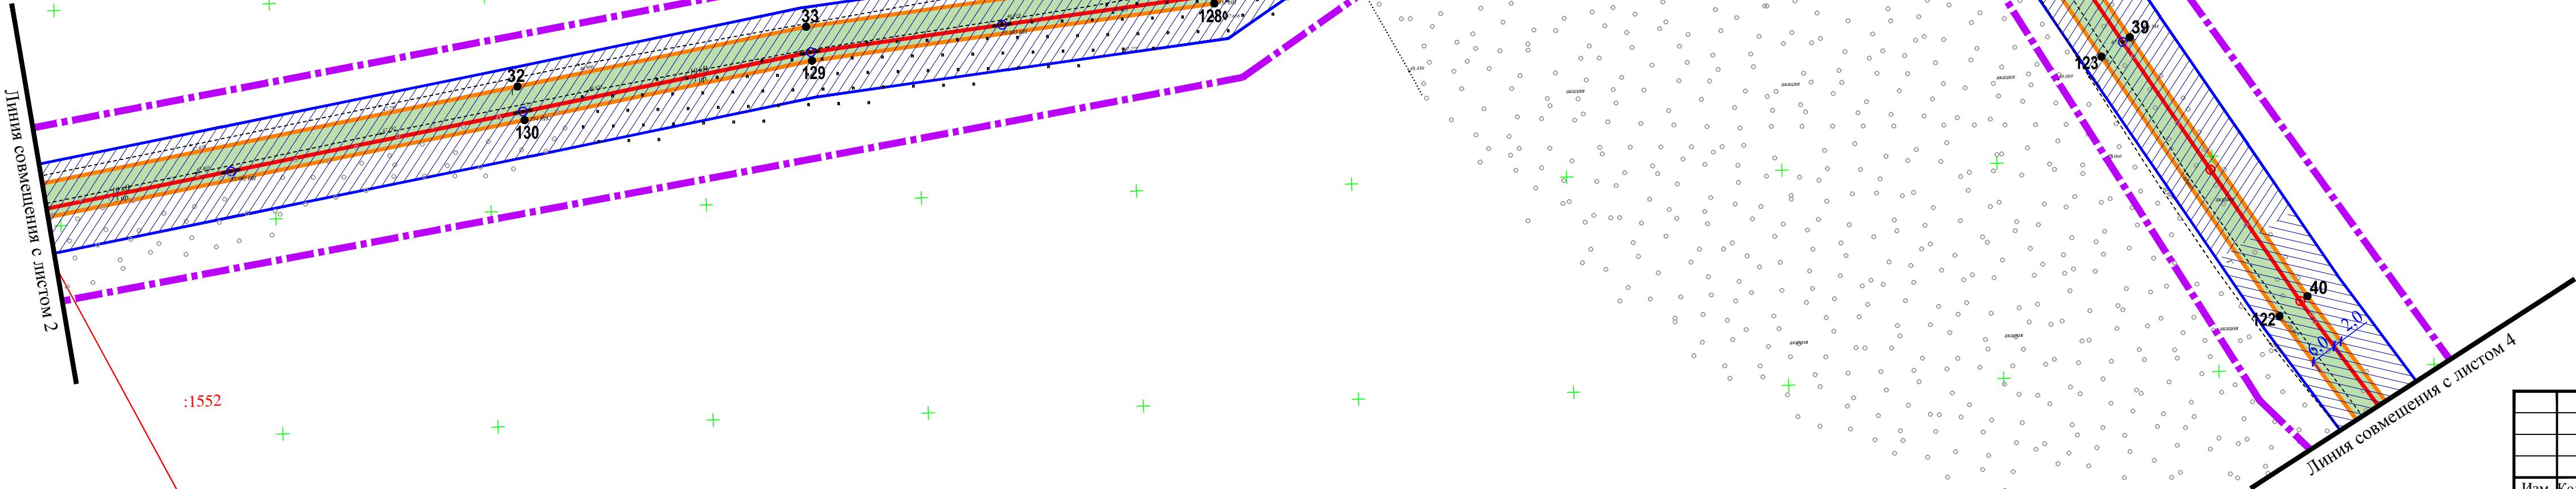

Иив.№ подл.	Подп. и дата	Взам. инв. №