
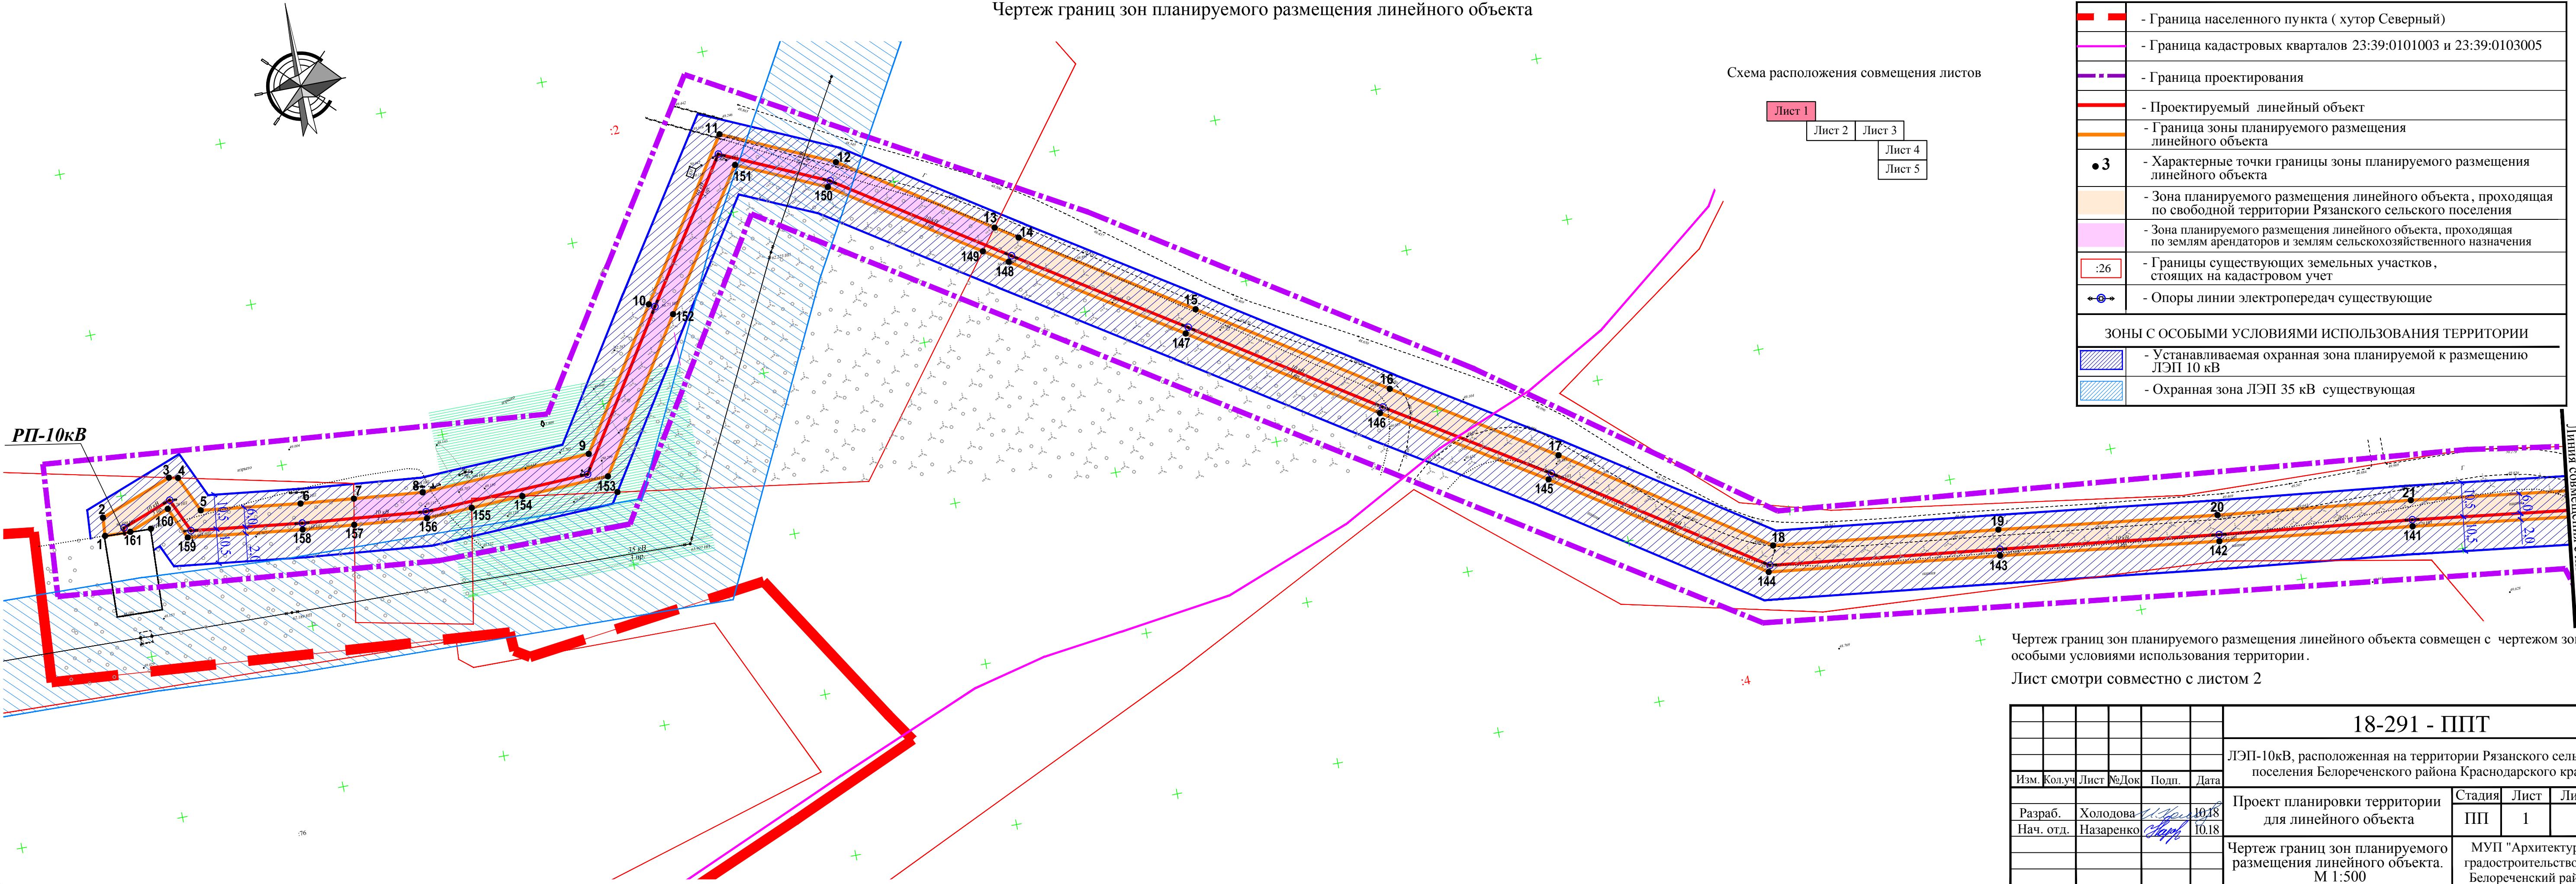


Чертеж границ зон планируемого размещения линейного объекта

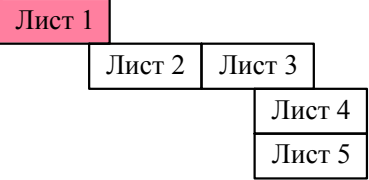

УСЛОВНЫЕ ОБОЗНАЧЕНИЯ

	- Граница населенного пункта ( хутор Северный)
	- Граница кадастровых кварталов 23:39:0101003 и 23:39:0103005
	- Граница проектирования
	- Проектируемый линейный объект
	- Граница зоны планируемого размещения линейного объекта
	- Характерные точки границы зоны планируемого размещения линейного объекта
	- Зона планируемого размещения линейного объекта, проходящая по свободной территории Рязанского сельского поселения
	- Зона планируемого размещения линейного объекта, проходящая по землям арендаторов и землям сельскохозяйственного назначения
	- Границы существующих земельных участков, стоящих на кадастровом учет
	- Опоры линии электропередач существующие
Зоны с особыми условиями использования территории	
	- Устанавливаемая охранная зона планируемой к размещению ЛЭП 10 кВ
	- Охранная зона ЛЭП 35 кВ существующая

Схема расположения совмещения листов



Чертеж границ зон планируемого размещения линейного объекта совмещен с чертежом зон с особыми условиями использования территории.  
Лист смотри совместно с листом 2

						18-291 - ППТ			
						ЛЭП-10кВ, расположенная на территории Рязанского сельского поселения Белореченского района Краснодарского края			
Изм.	Кол.уч.	Лист	№Док	Подп.	Дата	Проект планировки территории для линейного объекта	Стадия	Лист	Листов
Разраб.		Холодова			10.18		ПП	1	
Нач. отд.		Назаренко			10.18	Чертеж границ зон планируемого размещения линейного объекта. М 1:500	МУП "Архитектура и градостроительство МО Белореченский район"		

Ив.№ подл. Подп. и дата. Взам. инв. №