


УСЛОВНЫЕ ОБОЗНАЧЕНИЯ


	- Граница проектирования
	- Проектируемый линейный объект
	- Граница зоны планируемого размещения линейного объекта
	- Характерные точки границы зоны планируемого размещения линейного объекта
	- Зона планируемого размещения линейного объекта, проходящая по землям лесного фонда
	- Зона планируемого размещения линейного объекта, проходящая по землям арендаторов и землям сельскохозяйственного назначения
	- Границы существующих земельных участков, стоящих на кадастровом учет
	- Опоры линии электропередач существующие
Зоны с особыми условиями использования территории	
	- Устанавливаемая охранная зона планируемой к размещению ЛЭП 10 кВ

Чертеж границ зон планируемого размещения линейного объекта совмещен с чертежом зон с особыми условиями использования территории.

Схема расположения совмещения листов

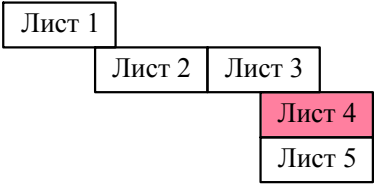

Чертеж границ зон планируемого размещения линейного объекта

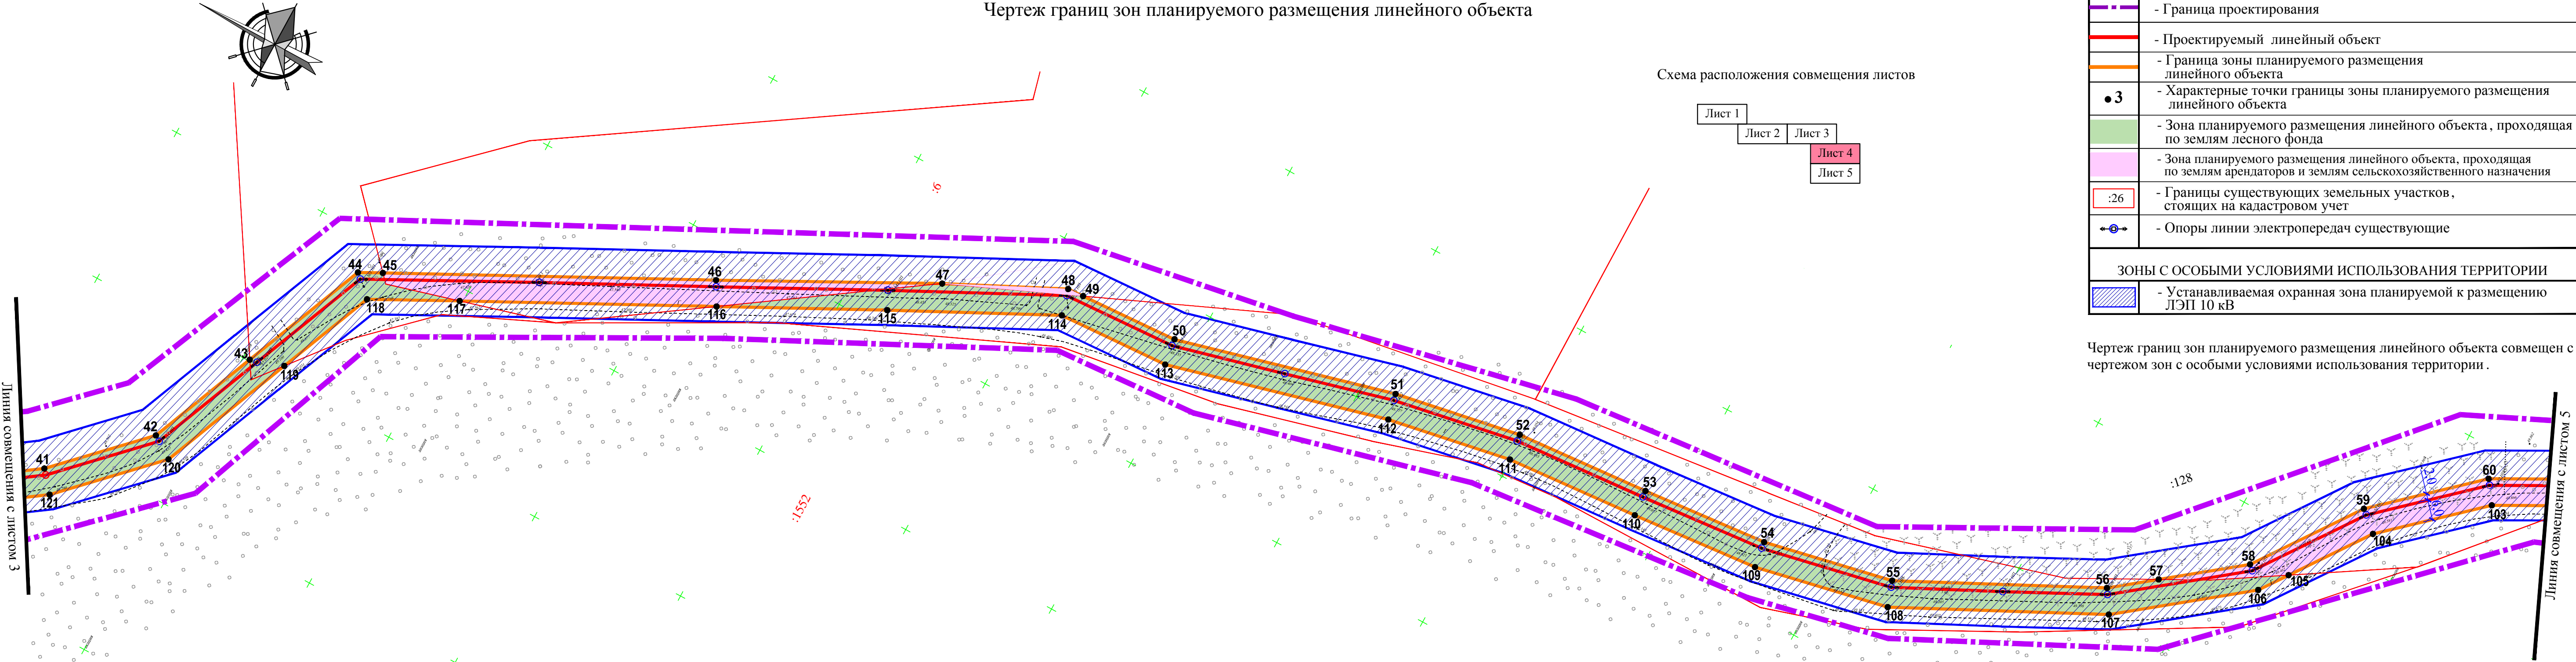

Лист смотри совместно с листом 3, 5

						18-291 - ППТ		
						ЛЭП-10кВ, расположенная на территории Рязанского сельского поселения Белореченского района Краснодарского края		
Изм.	Кол.уч.	Лист	№Док	Подп.	Дата	Проект планировки территории для линейного объекта	Стадия	Лист
Разраб.	Холодова	10.18					ПП	4
Нач. отд.	Назаренко	10.18				Чертеж границ зон планируемого размещения линейного объекта. М 1:500	МУП "Архитектура и градостроительство МО Белореченский район"	

Ив.№ подл. Подп. и дата. Взам. инв. №