


Схема расположения элемента планировочной структуры

п. Заречный

Карта градостроительного зонирования территории
Южненского сельского поселения Белореченского района.
Карта зон с особыми условиями использования территории
(совмещено на одной карте)

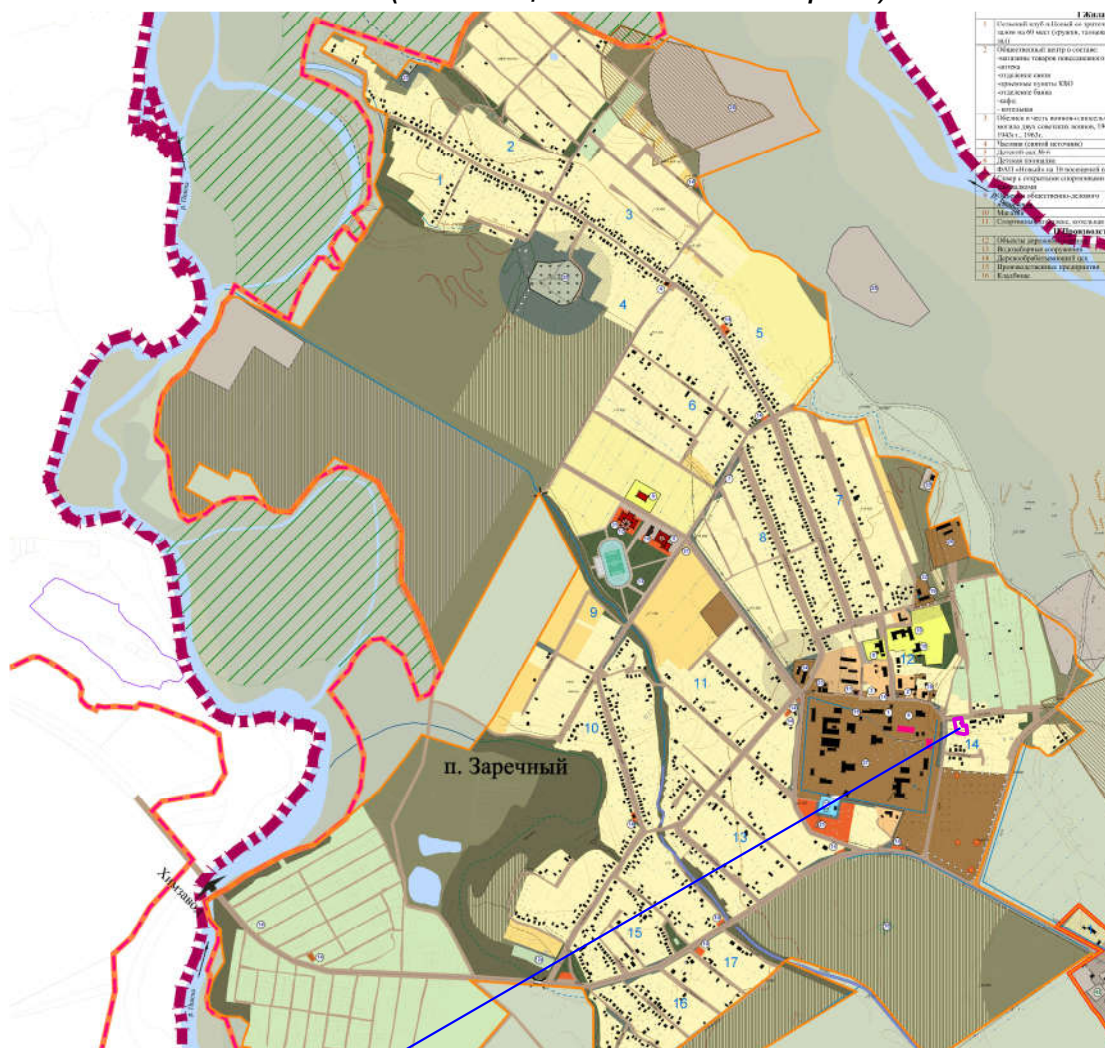

Проектируемый
земельный участок

Условные обозначения



граница сельского поселения

граница населенного пункта

граница проектируемого земельного участка под
малоэтажную многоквартирную жилую застройку

2018 - 208 - ПП

Краснодарский край, Белореченский район, Южненское
сельское поселение, пос. Заречный, ул. Клубная, 2

Проект планировки территории.
Малоэтажная многоквартирная
жилая застройка

Схема расположения элемента
планировочной структуры.
М 1:25000

Стадия	Лист	Листов
П	3	
МУП "Архитектура и градостроительство МО Белореченский район		

Име. инв. №

Подпись и дата

Име. № подл.

Изм.	Кол.уч.	Лист	№ док.	Подп.	Дата
Разраб.		Родионова			
Нач. отд.		Назаренко			