
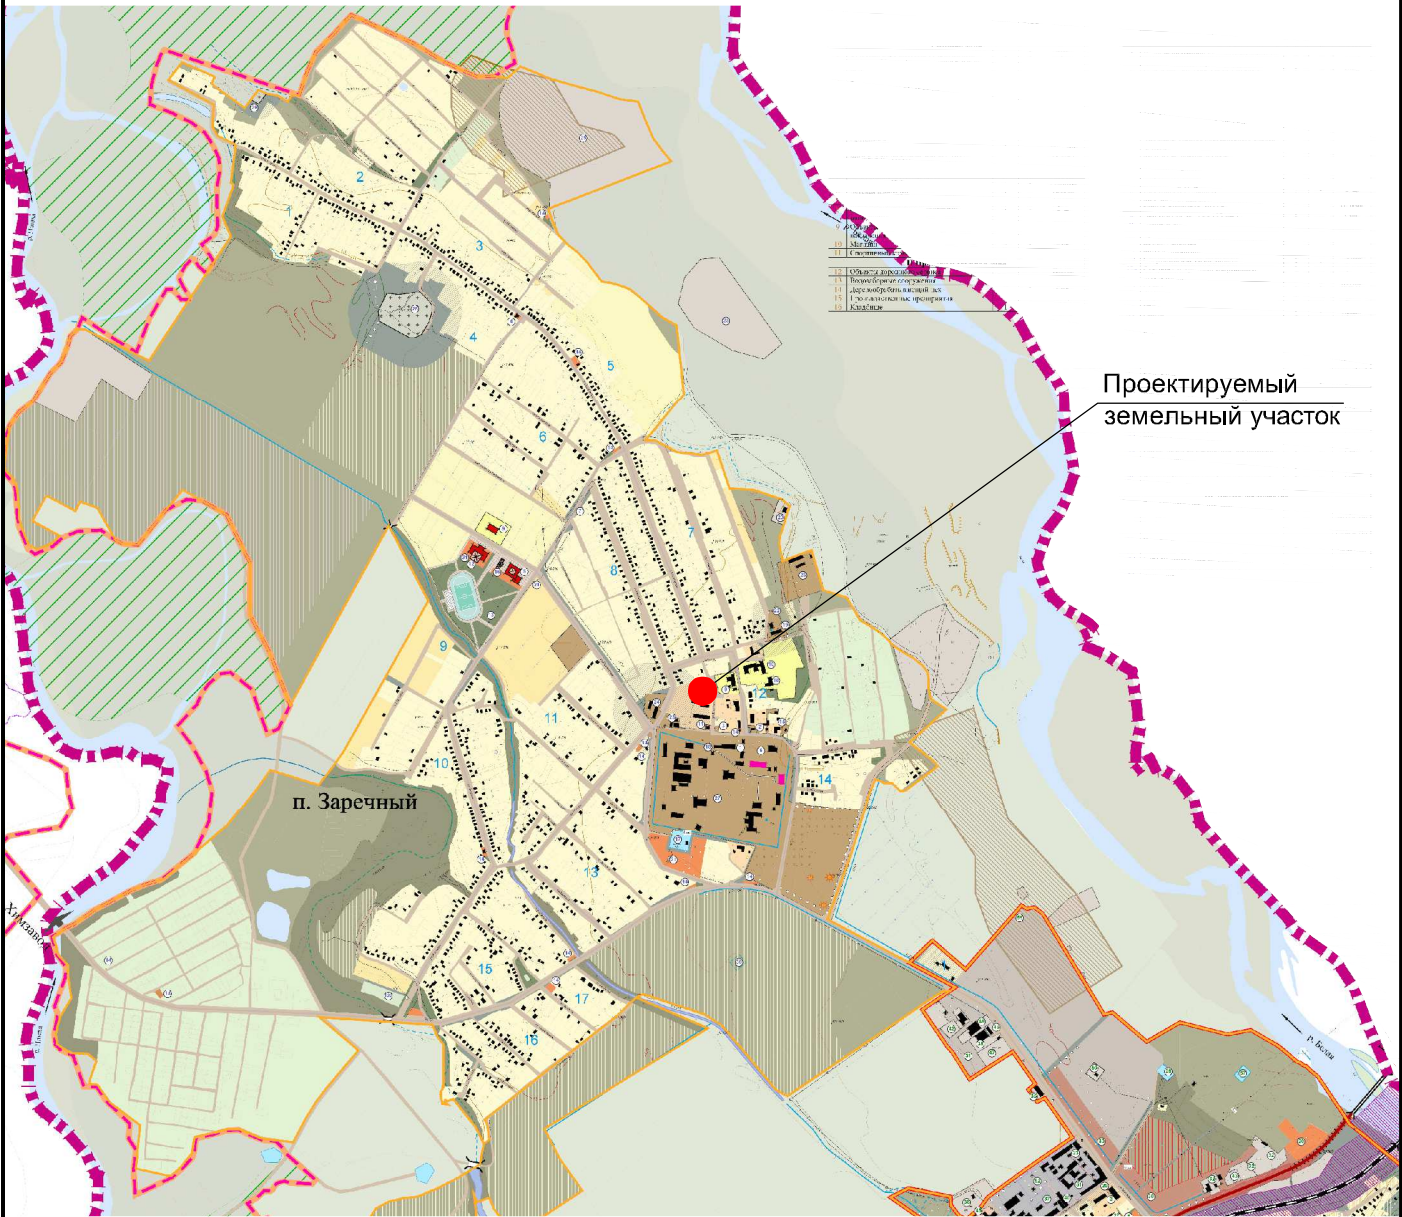




СХЕМА РАСПОЛОЖЕНИЯ ЭЛЕМЕНТА
ПЛАНИРОВОЧНОЙ СТРУКТУРЫ
пос. ЗАРЕЧНЫЙ

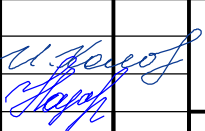

- Граница Юженского сельского поселения
- Территория существующей малоэтажной секционной жилой застройки
- Территория застройки, расположенная в санитарно-защитной зоне

						18 - 281 - ППТ				
						Малоэтажная многоквартирная жилая застройка по адресу: Краснодарский край, Белореченский район, Юженское с/п, пос. Заречный, ул. Клубная, №22				
Изм.	Кол.	Лист	№ док	Подпись	Дата					
Разраб. Нач.отд.		Холодова Назаренко				Проект планировки территории		Стадия	Лист	Листов
								ПП	3	
						Схема расположения элемента планировочной структуры. М 1:25000		МУП "Архитектура и градостроительство МО Белореченский район"		