
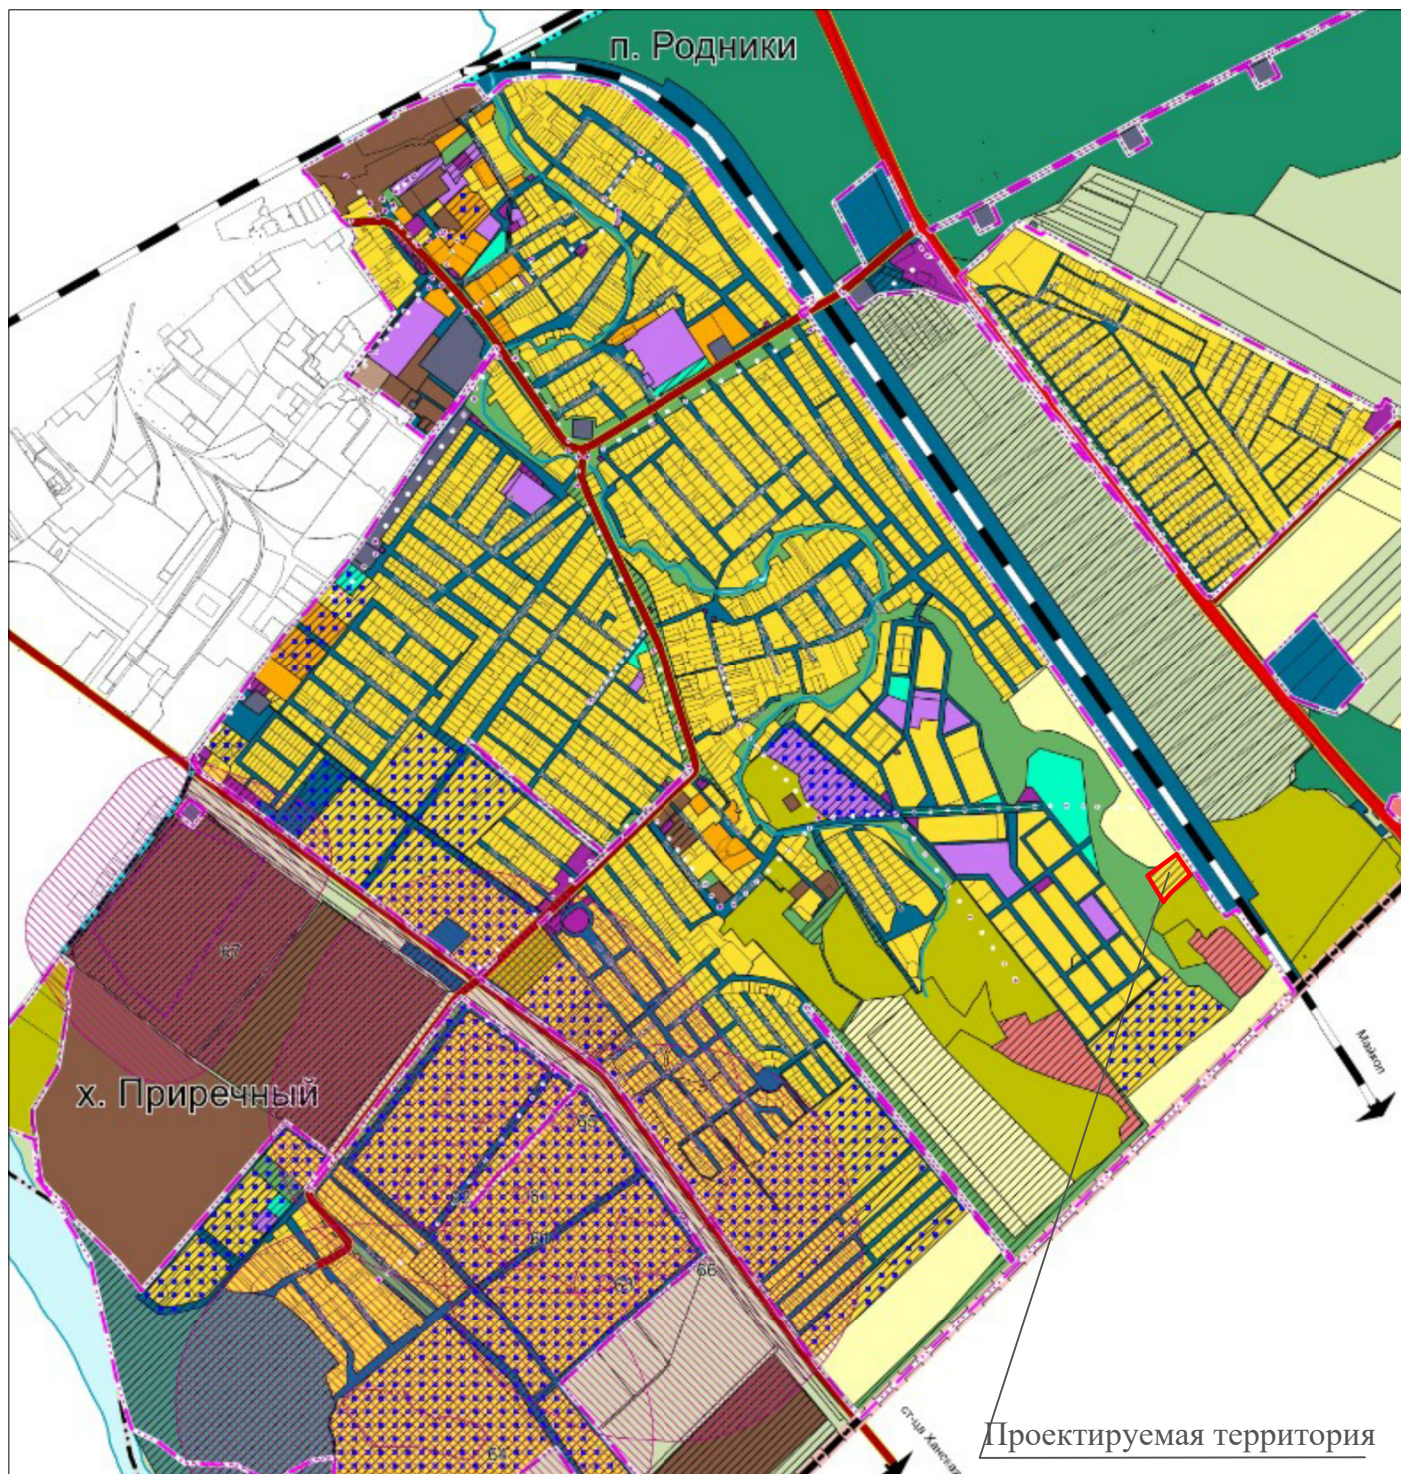


# СХЕМА РАСПОЛОЖЕНИЯ В ПЛАНИРОВОЧНОЙ СТРУКТУРЕ

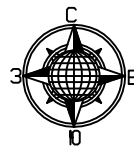

2025-951-ППТ

Краснодарский край, Белореченский район, Родниковское с/п, кадастровый номер участка 23:39:0710001:220.

Изм.	Кол.	Лист	№ док.	Подпись	Дата

Нач.отдела Джанаев А.Л.

Исполнитель Пивнев В.А.

Проект планировки территории

Схема расположения  
в планировочной структуре

Стадия	Лист	Листов
П	4	5

ГБУ КК «Крайтехинвентаризация - Краевое БТИ»  
отдел по Белореченскому району