

ПРИЛОЖЕНИЕ
УТВЕРЖДЕНА
приказом руководителя департамента по
архитектуре и градостроительству
Краснодарского края
от __. __.2023г. № ____

ДОКУМЕНТАЦИЯ
по планировке территории
(проект планировки и проект межевания территории)
для размещения объекта
«Автомобильная дорога ст-ца Гурийская – ст-ца Черниговская – ст-ца
Рязанская, км 0+000 – км 3+000 в Белореченском районе»

**Заказчик: «Министерство транспорта и дорожного хозяйства
Краснодарского края»**

**ДОКУМЕНТАЦИЯ ПО ПЛАНИРОВКЕ
ТЕРРИТОРИИ**

(проект планировки и проект межевания территории)

**для размещения линейного объекта
«Автомобильная дорога ст-ца Гурийская – ст-ца
Черниговская – ст-ца Рязанская,
км 0+000 – км 3+000 в Белореченском районе»**

ТОМ 2.1

Проект межевания территории. Основная часть.

Директор

А.В. Дзгоева

**Автор тома: ООО «Межевой земельный центр»
Краснодар, 2023**

Документация по планировке территории
(проект планировки и проект межевания территории)
для размещения линейного объекта:
«Автомобильная дорога ст-ца Гурийская – ст-ца Черниговская –
ст-ца Рязанская, км 0+000 – км 3+000 в Белореченском районе»

№ тома	Наименование документов	Примечание
1.1	Проект планировки территории. Основная часть.	
1.2	Проект планировки территории. Материалы по обоснованию.	
2.1	Проект межевания территории. Основная часть.	
2.2	Проект межевания территории. Материалы по обоснованию.	

Взам. инв. №	
Подп. и дата	
Инв. № подл.	

						Краснодарский край Белореченский район, Черниговское сельское поселение Апшеронский район, Тверское сельское поселение			
Изм	Кол.уч	Лист	№док	Подпись	Дата	Состав документации по планировке территории	Стадия	Лист	Листов
Разраб.	Чечина							1	1
Директор	Дзгоева						ООО «Межевой земельный центр»		


**Документация по планировке территории
(проект планировки и проект межевания территории)
для размещения линейного объекта:
«Автомобильная дорога ст-ца Гурийская – ст-ца Черниговская –
ст-ца Рязанская, км 0+000 – км 3+000 в Белореченском районе»**

№ п/п	Наименование документов	Кол-во документов	Кол-во листов	Номера листов
1	Титульный лист	1	1	1
2	Состав документации по планировке территории	1	1	2
3	Содержание тома 2.1	1	1	3
Раздел 1 Проект межевания территории. Графическая часть				
4	Ситуационный план. М 1:10000	1	1	4
5	Чертеж межевания территории. М 1:1000	1	4	5-8
Раздел 2 Проект межевания территории. Текстовая часть				
6	Пояснительная записка	1	6	9-14
7	Приложение А. Ведомость земельных участков	1	15	15-29
8	Приложение Б. Каталог координат земельных участков	1	32	30-61
9	Приложение В. Каталог координат границы территории, в отношении которой утвержден проект межевания	1	6	62-67
10	Приложение Г. Граница полосы отвода на период строительства объекта. М 1:1000	1	4	68-71
11	Приложение Д. Каталог координат границы полосы отвода на период строительства	1	5	72-76
12	СХЕМЫ РАСПОЛОЖЕНИЯ ПРОЕКТИРУЕМЫХ ЛЕСНЫХ УЧАСТКОВ	1	10	77-86

Взам. инв. №	
Подп. и дата	
Инв. № подл.	Разраб.
	Директор

						Краснодарский край Белореченский район, Черниговское сельское поселение Апшеронский район, Тверское сельское поселение		
Изм	Кол.уч	Лист	№док	Подпись	Дата			
	Разраб.	Чечина				Содержание тома 2.1	Стадия	Лист
	Директор	Дзгоева						Листов
								1
							ООО «Межевой земельный центр»	

Раздел 1 Проект межевания территории. Графическая часть

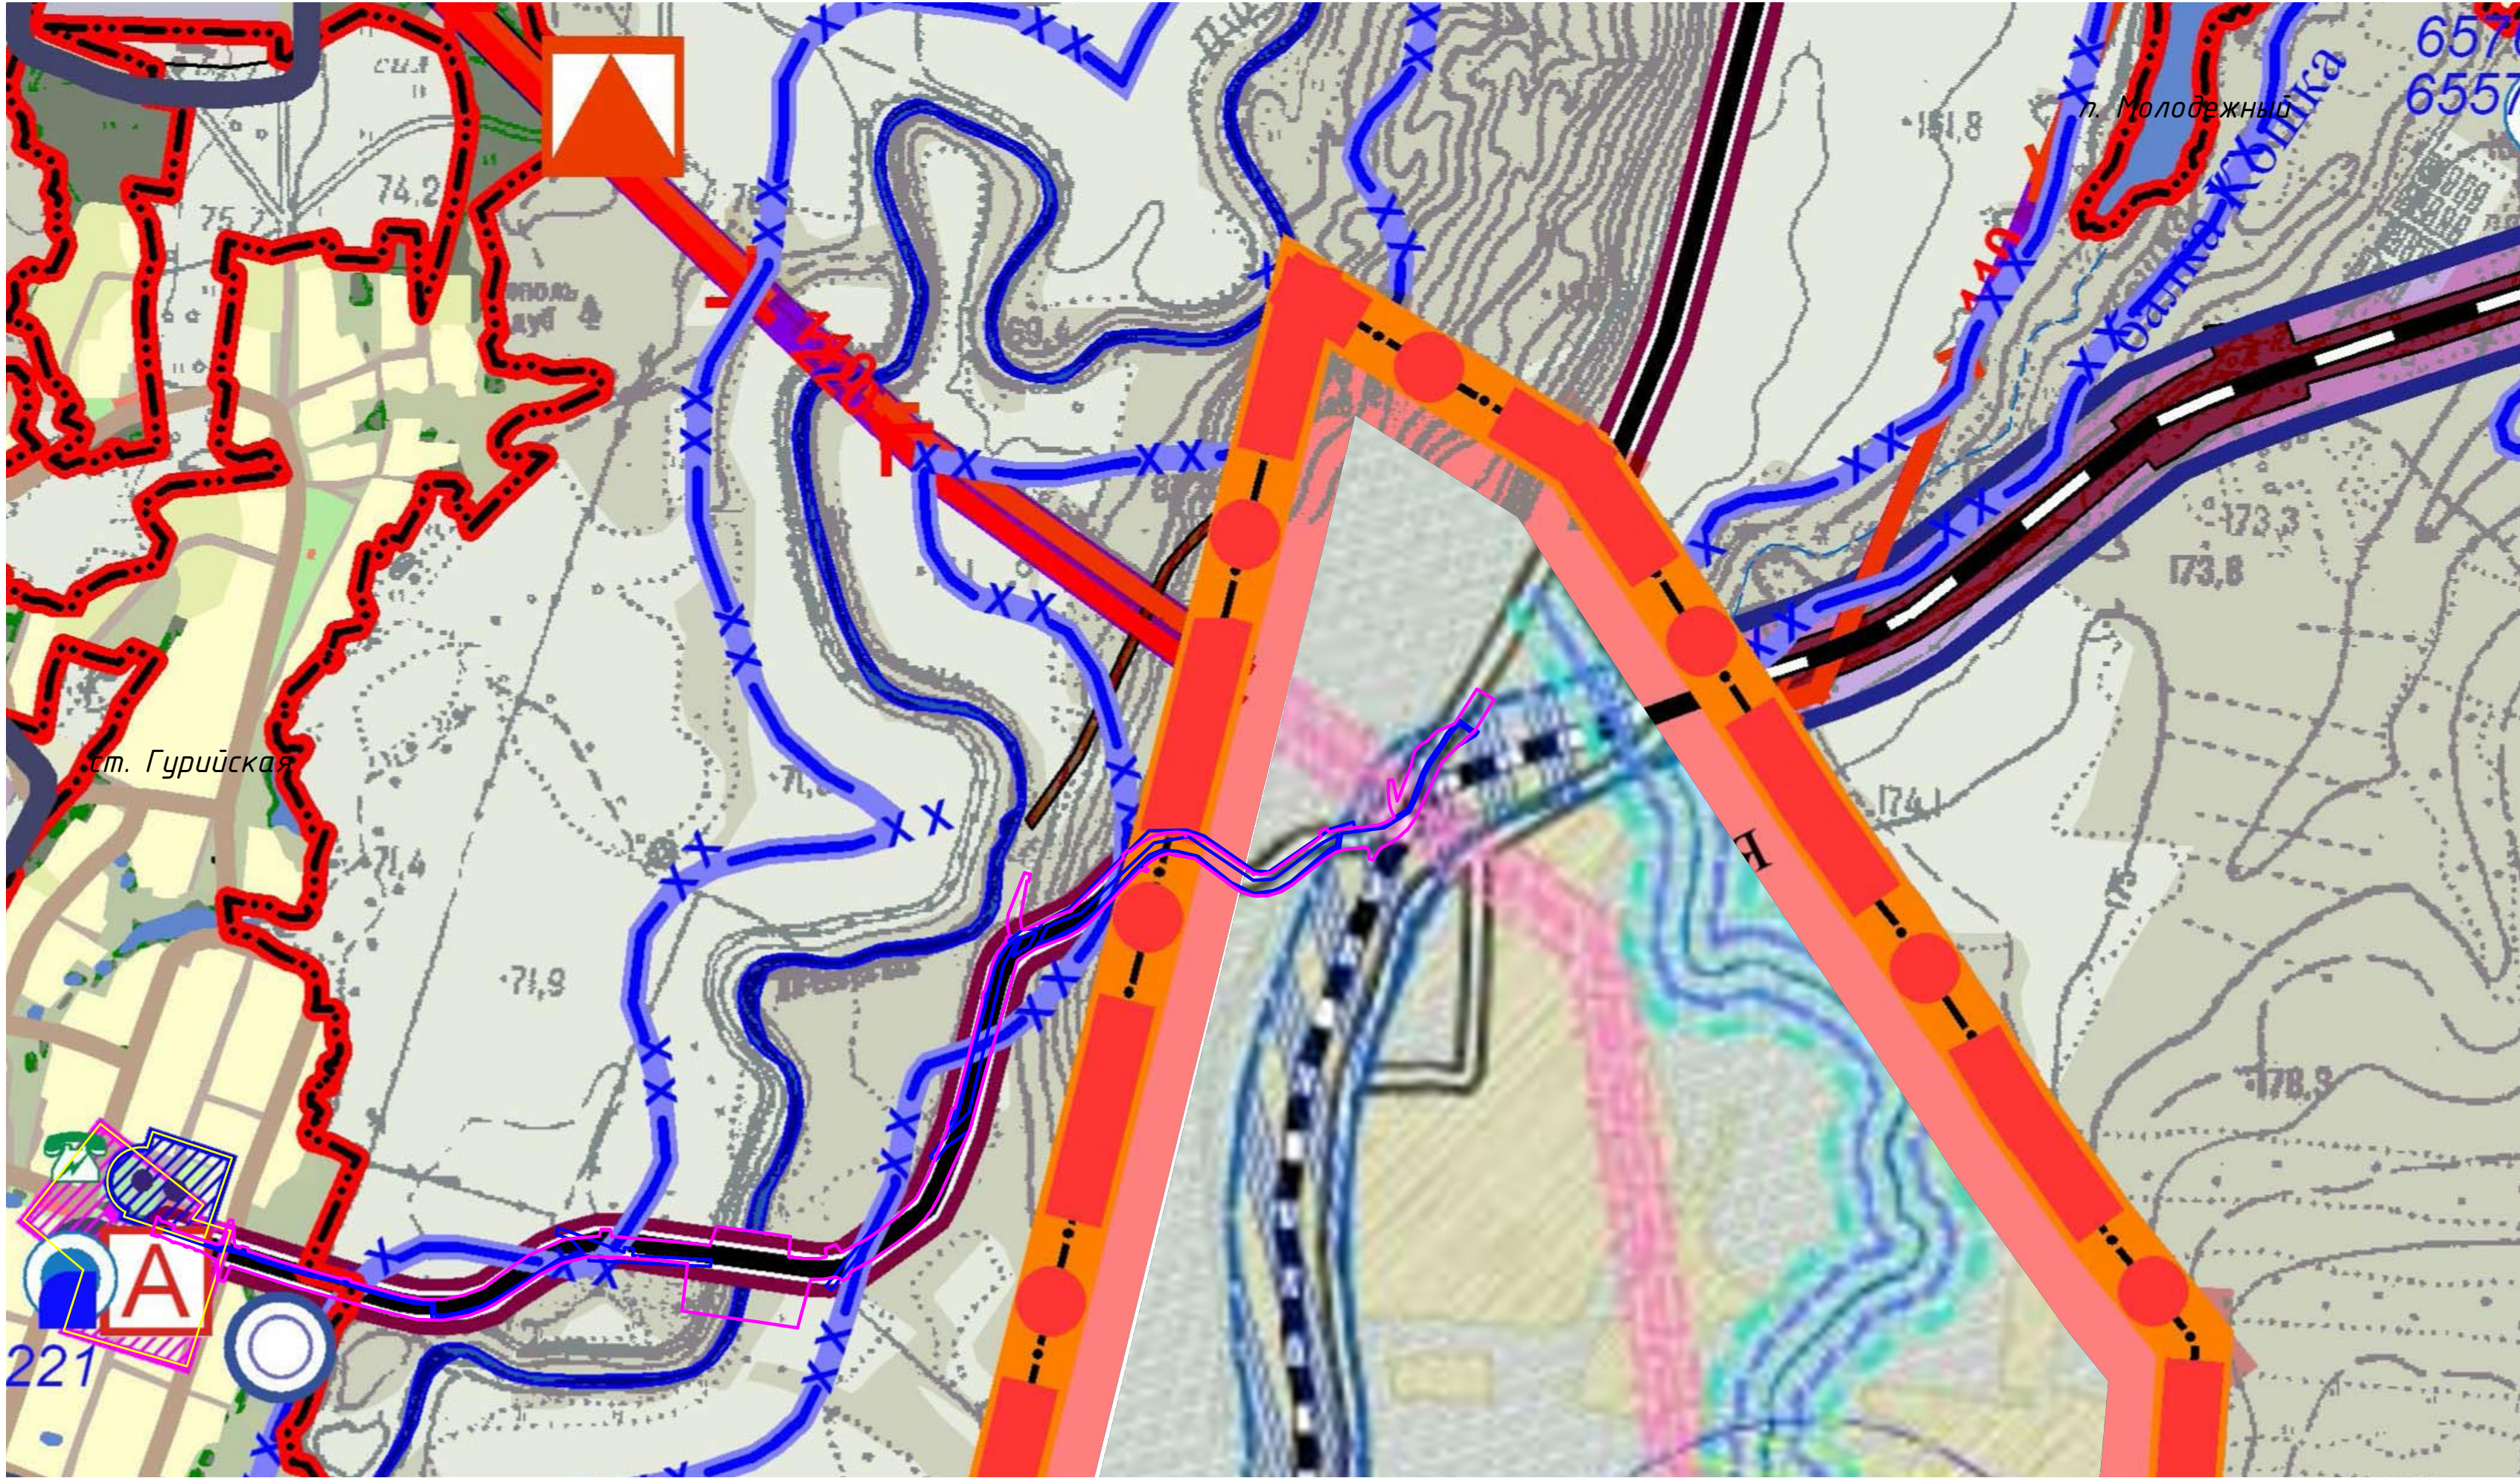

Условные обозначения:



	Граница муниципального образования Белореченский район
	Границы сельских поселений
	Уточненная и проектная граница населенного пункта
	Зона существующей индивидуальной жилой застройки с приусадебными участками
	Зона резервной территории жилой застройки
	Железная дорога с полосой отвода
	Высоковольтная линия электропередач напряжением 110 кВ
	Высоковольтная линия электропередач напряжением 150 кВ
	Высоковольтная линия электропередач напряжением 220 кВ
	Ориентировочная граница санитарно-защитной зоны от производственных, сельскохозяйственных предприятий и объектов специального назначения, согласно СанПиН 2.2.1/2.1.1.1200-03
	Граница санитарного разрыва от автомобильных и железных дорог
	Водоохранная зона
	Памятник архитектуры с границей охранной зоны
	Памятник истории с границей охранной зоны
	Курган- памятник археологии с границей охранной зоны
	Зона земель лесного фонда
	Зона земель водного фонда
	Реки, балки, каналы
	Узел водозаборных сооружений существующий

	Граница муниципального образования Апшеронский район
	Граница муниципального образования Тверское сельское поселение
	Граница санитарно -защитной зоны от категорированных автомобильных дорог III-IV технической категории , согласно СНиП 2.07.01-89
	Железная дорога
	Граница санитарно-защитной зоны от железной дороги
	Граница санитарно -защитной зоны
	Граница санитарно -защитной зоны
	Граница прибрежной защитной полосы
	Граница водоохранной зоны
	Граница затопления паводком 1% обеспеченности
	Памятник истории с границей временной охранной зоны
	Поселение- памятник археологии с границей временной охранной зоны
	Стоянка- памятник археологии с границей временной охранной зоны
	Курган-памятник археологии не прослеживается
	Памятник визуально не обследовался
	Курган-памятник археологии с границей временной охранной зоны
	Памятник природы "Эталонный участок бука восточного "

	Граница зоны планируемого размещения линейных объектов
	Граница зоны планируемого размещения линейных объектов, подлежащих переносу (перестрою)

Краснодарский край Белореченский район, Черниговское сельское поселение Апшеронский район, Тверское сельское поселение					
Документация по планировке территории (проект планировки и проект межевания территории) для размещения линейного объекта: "Автомобильная дорога ст-ца Гурийская – ст-ца Черниговская – ст-ца Рязанская, км 0+000 – км 3+000 в Белореченском районе"					
Изм.	Колуч.	Лист	№ док.	Подпись	Дата
Разраб.	Востриков	10.20			
Проверил	Нененко М.	10.20			
ГИП	Нененко Ю.	10.20			
Проект межевания территории. Основная часть				Стадия	Лист
				П	1
Ситуационный план. М 1:10000				Листов	
				1	
				ООО "ТриОГрадЮГ"	


Чертеж межевания территории (1:1000)

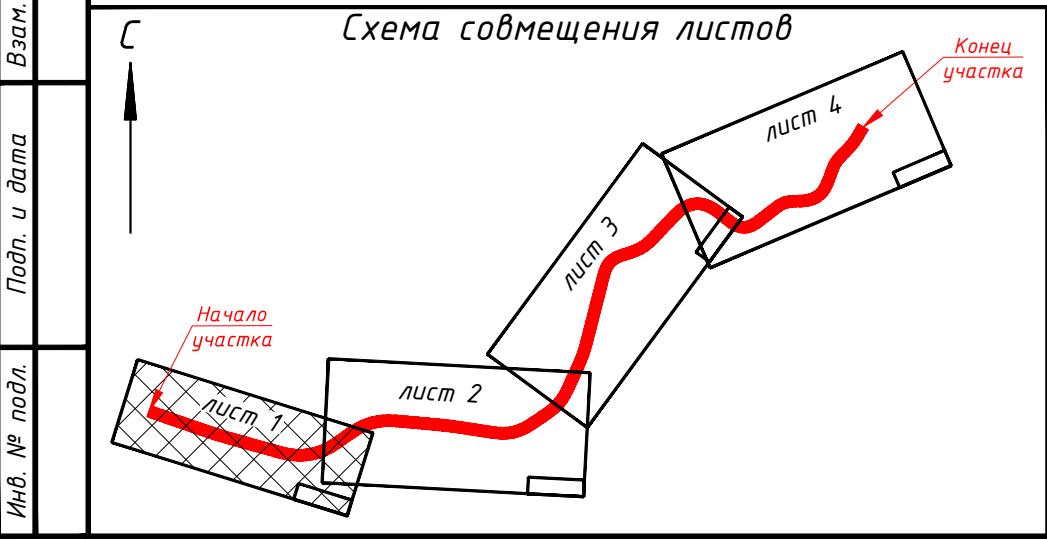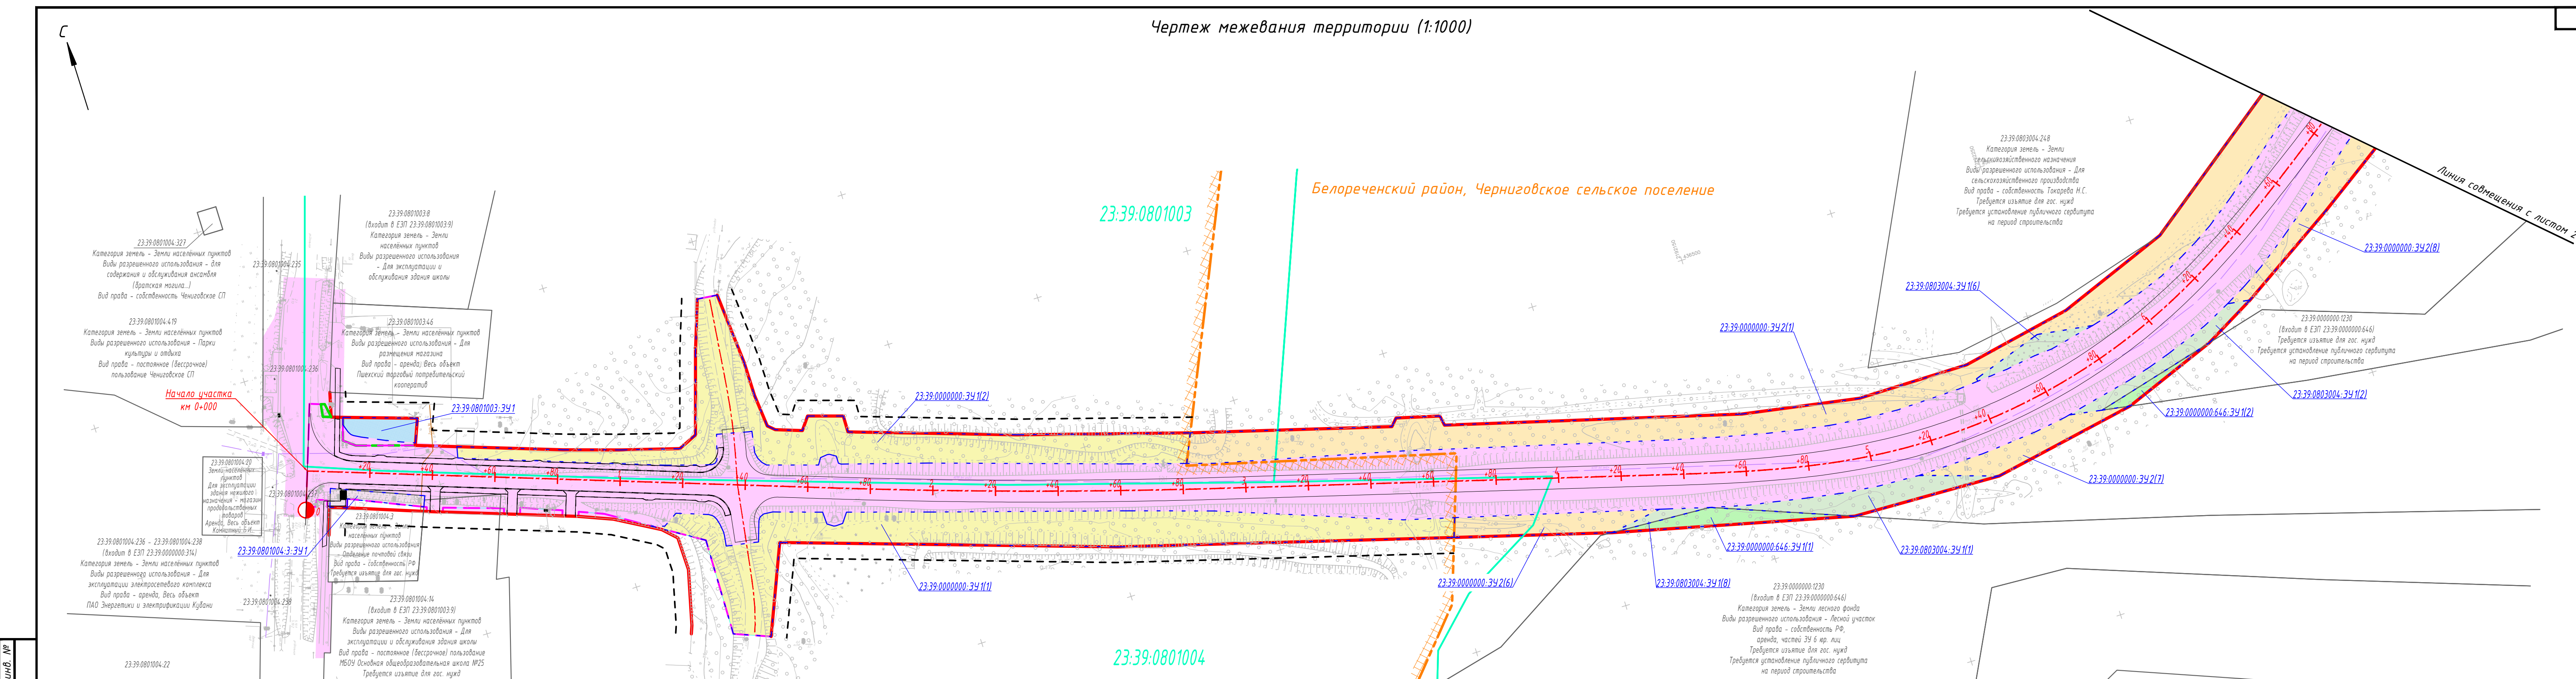

- Условные обозначения:**
- Граница постоянной полосы отвода
 - Граница временной полосы отвода
 - Трасса автомобильной дороги с указанием пикетажа
 - Красная линия
 - Линия отступа от красной линии
 - Граница территории, в отношении которой утвержден проект межевания
 - Граница образуемого земельного участка
 - Условные номер образуемого земельного участка
 - Граница земельных участков существующей автомобильной дороги, уточненных в рамках проекта межевания территории в отношении полосы отвода автомобильной дороги общего пользования регионального значения «ст-ца Гурийская – ст-ца Черниговская – ст-ца Рязанская», расположенной в Белореченском районе Краснодарского края
 - Границы земельных участков, внесенных в государственный кадастр недвижимости
 - Кадастровые номера земельных участков
 - Граница кадастрового квартала
 - Номер кадастрового квартала
- Сведения, внесенные в государственный кадастр недвижимости**
- | | |
|--|--|
| Границы земельных участков, внесенных в государственный кадастр недвижимости | Границы земельных участков, внесенных в государственный кадастр недвижимости |
| Кадастровые номера земельных участков | Кадастровые номера земельных участков |
| Граница кадастрового квартала | Граница кадастрового квартала |
| Номер кадастрового квартала | Номер кадастрового квартала |

- Примечания:**
- Топографическая съемка выполнена ООО "ЦЕНТР-ПРОЕКТ" в 2020г. Система координат МСК-23. Система высот Балтийская 1977 г.
 - Ведомости земельных участков, образуемых для размещения объекта, представлены в Приложении А.
 - Каталог координат участков, образуемых для размещения объекта, представлен в Приложении Б.
 - Каталог координат территории, в отношении которой утвержден проект межевания, представлен в Приложении В.

						Краснодарский край, Белореченский район, Черниговское сельское поселение
						Апшеронский район, Тверское сельское поселение
						Документация по планировке территории (проект планировки и проект межевания территории) для размещения линейного объекта: "Автомобильная дорога ст-ца Гурийская – ст-ца Черниговская – ст-ца Рязанская, км 0+000 – км 3+000 в Белореченском районе"
Изм.	Кол.уч.	Лист	№ док.	Подп.	Дата	
Директор	Дзюева А.В.					Заказчик: Министерство транспорта и дорожного хозяйства Краснодарского края
Инженер	Чечина Н.А.					Чертеж межевания территории М 1:1000
						Стадия
						Лист
						Листов
						1
						4
						ООО «Межевой земельный центр»

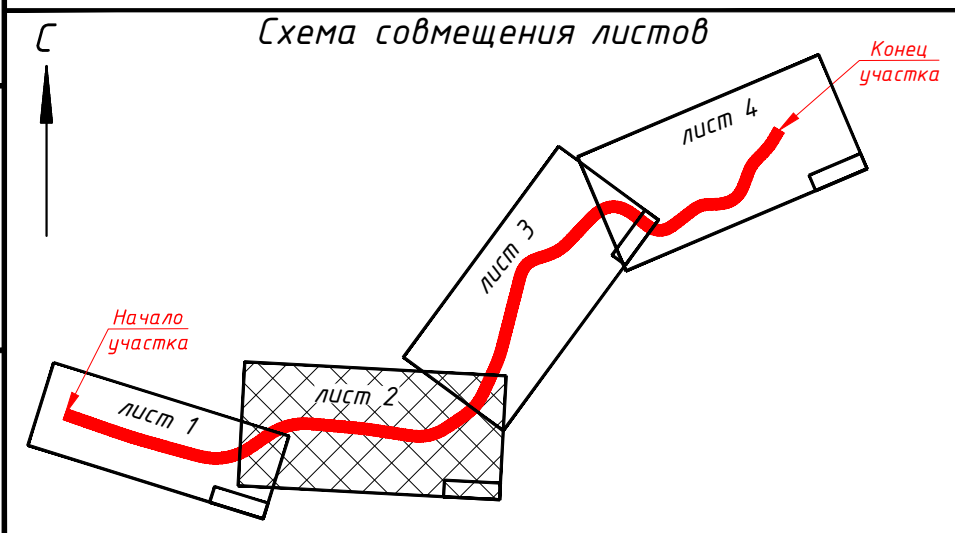

Формат А

Белореченский район, Черниговское сельское поселение


23.39.0000000.1855.34.2(1)
Категория земель - Земли лесного фонда
Виды разрешенного использования - Участок лесного фонда
Вид права - собственность РФ
Требуется изъятие для гос. нужд
Требуется установление публичного сервитута на период строительства

23.39.0000000.1855.34.2(1)
Категория земель - Земли лесного фонда
Виды разрешенного использования - Участок лесного фонда
Вид права - собственность РФ
Требуется изъятие для гос. нужд
Требуется установление публичного сервитута на период строительства

23.39.0805001

23.39.0803004

23.02.0000000.1658.34.1(1)
Категория земель - Земли лесного фонда
Виды разрешенного использования - Лесной участок
Вид права - собственность РФ
Требуется изъятие для гос. нужд
Требуется установление публичного сервитута на период строительства

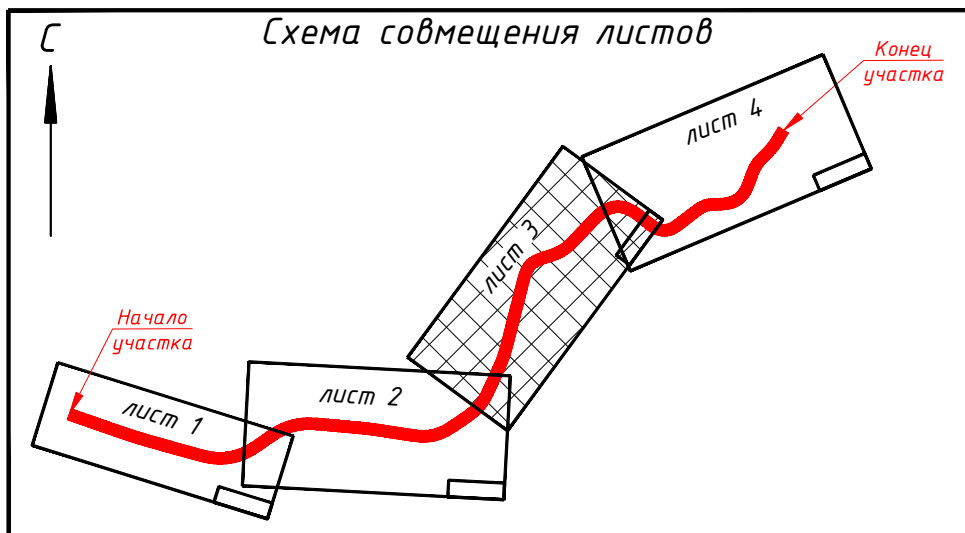

						Краснодарский край, Белореченский район, Черниговское сельское поселение Апшеронский район, Тевское сельское поселение					
						Документация по планировке территории (проект планировки и проект межевания территории) для размещения линейного объекта: "Автомобильная дорога ст-ца Гурийская -ст-ца Черниговская – ст-ца Рязанская, км 0+000 – км 3+000 в Белореченском районе"					
Изм.	Кол.уч.	Лист	№ док.	Подп.	Дата	Заказчик: Министерство транспорта и дорожного хозяйства Краснодарского края			Статья	Лист	Листов
Директор	Джоджа А.В.									3	4
Инженер	Чечина Н.А.					Чертеж межевания территории М 1:1000			ООО «Межевой земельный центр»		



Линия соотнесения с листом 3

23:39.0000000.1855/чзп(13)
Категория земель - Земли лесного фонда
Виды разрешенного использования - Участок лесного фонда
Вид права - собственность РФ
Требуется изъятие для гос. нужд
Требуется установление публичного сервитута на период строительства


23:02.0000000.1658(4.1)
Категория земель - Земли лесного фонда
Виды разрешенного использования - Лесной участок
Вид права - собственность РФ, аренда АО ПДК "Апшеронск"
Требуется изъятие для гос. нужд
Требуется установление публичного сервитута на период строительства



23:02.0000000.1658(4.1)
Категория земель - Земли лесного фонда
Виды разрешенного использования - Лесной участок
Вид права - собственность РФ, аренда АО ПДК "Апшеронск"
Требуется изъятие для гос. нужд
Требуется установление публичного сервитута на период строительства

23:02.0108000.118, 23:02.0108000.119
(Входит в ЕЗП 23:00.0000000.314)
Земли промышленности и иного специального назначения
Для размещения инженерного комплекса
Вид права - собственность РФ, аренда для объекта ПАО "Кубаньэнерго"

23:02.0108000.118

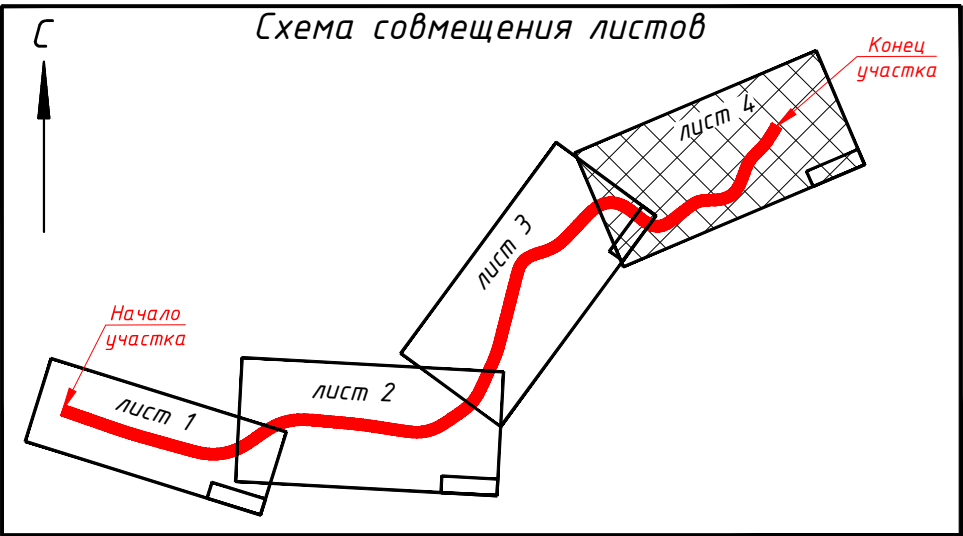23:02:0108000



						Краснодарский край, Белореченский район, Черниговское сельское поселение Апшеронский район, Тверское сельское поселение			
						Документация по планировке территории (проект планировки и проект межевания территории) для размещения линейного объекта: "Автомобильная дорога ст-ца Гурийская – ст-ца Черниговская – ст-ца Рязанская, км 0+000 – км 3+000 в Белореченском районе"			
Изм.	Кол.уч.	Лист	№ док.	Подп.	Дата	Заказчик: Министерство транспорта и дорожного хозяйства Краснодарского края	Стадия	Лист	Листов
Директор	Джоджа А.В.							4	4
Инженер	Чечина Н.А.					Чертеж межевания территории М 1:1000	ООО «Межевой земельный центр»		

Раздел 2 Проект межевания территории. Текстовая часть

Содержание

Введение.....	2
1. Перечень образуемых земельных участков	3
3. Сведения о границах территории, применительно к которой осуществляется подготовка проекта межевания, содержащие перечень координат характерных точек таких границ в системе координат, используемой для ведения Единого государственного реестра недвижимости. Координаты характерных точек границ территории, применительно к которой осуществляется подготовка проекта межевания, определяются в соответствии с требованиями к точности определения координат характерных точек границ, установленных в соответствии с Градостроительным кодексом Российской Федерации для территориальных зон	3
4. Вид разрешенного использования образуемых земельных участков, предназначенных для размещения линейных объектов и объектов капитального строительства, проектируемых в составе линейного объекта, а также существующих земельных участков, занятых линейными объектами и объектами капитального строительства, входящими в состав линейных объектов, в соответствии с проектом планировки территории	4
5. Описание земельных участков, расположенных на землях лесного фонда	4
6. Описание участков, расположенных на землях водного фонда	5

[illegible]

Введение

Внесение изменений в документацию по планировке территории выполнено в проект межевания территории в связи с необходимостью внесения сведений о существующей автомобильной дороге, границы которой уточняются проектом межевания территории в отношении полосы отвода автомобильной дороги общего пользования регионального значения «ст-ца Гурийская - ст-ца Черниговская – ст-ца Рязанская», расположенной в Белореченском районе Краснодарского края. Сведения об указанных границах внесены в графическую и текстовую часть проекта межевания территории настоящей документации по планировке территории.

Документация по планировке территории разработана на основании приказа департамента по архитектуре и градостроительству Краснодарского края от 15.01.2020 № 9 «О подготовке документации по планировке территории для размещения линейного объекта «Автомобильная дорога ст-ца Гурийская - ст-ца Черниговская - ст-ца Рязанская, км 0+000 - км 3+000 в Белореченском районе».

Данный проект межевания территории разработан для размещения линейного объекта «Автомобильная дорога ст-ца Гурийская - ст-ца Черниговская - ст-ца Рязанская, км 0+000 – км 3+000 в Белореченском районе».

Проект межевания территории разработан на основании документов территориального планирования:

- Схема территориального планирования Краснодарского края;
- Схема территориального планирования Белореченского района;
- Схема территориального планирования Апшеронского района;
- Генерального плана Черниговского сельского поселения Белореченского района,
- Генерального плана Тверского сельского поселения Апшеронского района.

Проект межевания территории разработан в соответствии с результатами инженерных изысканий:

- инженерно-топографические изыскания, выполненные в 2019 г. ООО «ЦЕНТР-ПРОЕКТ»;
- инженерно-геологические изыскания, выполненные в 2020 г. ООО «ЦЕНТР-ПРОЕКТ»;
- инженерно-гидрометеорологические изыскания, выполненные в 2019 г. ООО «ЦЕНТР-ПРОЕКТ»;
- инженерно-экологические изыскания, выполненные в 2019 г. ООО «ЦЕНТР-ПРОЕКТ».

Местоположение границ образуемых земельных участков определено в соответствии с градостроительными регламентами и нормами отвода земельных участков, установленными в соответствии с федеральными законами, техническими регламентами.

Обоснование границы зоны планируемого размещения объекта (постоянная полоса отвода) и границ зон планируемого размещения объектов на период строительства (временная полоса отвода) (далее – границы зоны планируемого размещения объекта), представлено в «Проекте планировке территории. Материалы по обоснованию» (см. Том 1.2).

Площадь зоны планируемого размещения линейного объекта (автомобильная дорога), составляет **140465 кв. м.**

Площадь зон планируемого размещения линейных объектов, подлежащих реконструкции в связи с изменением их местоположения, составляет **37894 кв. м.**

Площадь зоны планируемого размещения линейного объекта и линейных объектов, подлежащих реконструкции в связи с изменением их местоположения имеют накладки между собой, при этом суммарная площадь зон планируемого размещения всего объекта с учетом накладок, составляет **145616 кв. м.**, в том числе:

- для размещения объекта на период эксплуатации (постоянный отвод) – **139732 кв. м.**;

Инв. № подл.	Взам. инв. №				
	Подп. и дата				
Изм	Кол.уч	Лист	Нодок	Подпись	Дата
Краснодарский край Белореченский район, Черниговское сельское поселение Апшеронский район, Тверское сельское поселение					Лист 2

- для размещения объекта на период строительства (временный отвод) – **5884 кв. м.**

Территория разработки проекта межевания территории расположена в Черниговском сельском поселении Белореченского района Краснодарского края, в границах кадастровых кварталов 23:39:0801003, 23:39:0801004, 23:39:0803004 и 23:39:0805001 границы которых установлены в соответствии с кадастровым делением территории в Белореченском районе.

Территория разработки проекта межевания территории расположена в Тверском сельском поселении Апшеронского района Краснодарского края, в границах кадастрового квартала 23:02:0108000 границы которого установлены в соответствии с кадастровым делением территории в Апшеронском районе.

Данный объект частично расположен в границах населенного пункта станица Гурийская.

1. Перечень образуемых земельных участков

Перечень образуемых земельных участков для размещения объекта на период эксплуатации (постоянная полоса отвода) и на период строительства (временная полоса отвода), в том числе земельных участков, которые будут отнесены к территориям общего пользования, представлены в Приложении А «Ведомость земельных участков».

Сведения о категории земель образуемых земельных участков представлены в Приложении А «Ведомость земельных участков».

2. Перечень координат характерных точек образуемых земельных участков

Проект межевания выполнен в местной системе координат МСК-23 зона 2 Краснодарский край. Каталог координат поворотных точек образуемых земельных участков представлен в Приложении Б «Каталог координат земельных участков».

3. Сведения о границах территории, применительно к которой осуществляется подготовка проекта межевания, содержащие перечень координат характерных точек таких границ в системе координат, используемой для ведения Единого государственного реестра недвижимости. Координаты характерных точек границ территории, применительно к которой осуществляется подготовка проекта межевания, определяются в соответствии с требованиями к точности определения координат характерных точек границ, установленных в соответствии с Градостроительным кодексом Российской Федерации для территориальных зон

Границы территории, в отношении которой утвержден проект межевания отражены на чертеже межевания. Каталог координат границы территории, в отношении которой утвержден проект межевания приведен в Приложении В «Каталог координат границ территории, в отношении которой утвержден проект межевания». Координаты определены в системе координат, используемой для ведения единого государственного реестра недвижимости - системе координат МСК-23 Краснодарский край.

Изм	Кол.уч	Лист	Недок	Подпись	Дата	<div>Краснодарский край Белореченский район, Черниговское сельское поселение Апшеронский район, Тверское сельское поселение</div>	Лист
Изм	Кол.уч	Лист	Недок	Подпись	Дата		

Взам. инв. №	
Подп. и дата	
Инв. № подл.	

Границы территории, в отношении которой утвержден проект межевания отражены на чертеже межевания. Каталог координат границы территории, в отношении которой утвержден проект межевания приведен в Приложении В «Каталог координат границ территории, в отношении которой утвержден проект межевания». Координаты определены в системе координат, используемой для ведения единого государственного реестра недвижимости - системе координат МСК-23 Краснодарский край.

4. Вид разрешенного использования образуемых земельных участков, предназначенных для размещения линейных объектов и объектов капитального строительства, проектируемых в составе линейного объекта, а также существующих земельных участков, занятых линейными объектами и объектами капитального строительства, входящими в состав линейных объектов, в соответствии с проектом планировки территории

Разрешенное использование образуемых земельных участков, определено в соответствии с «Классификатором видов разрешенного использования земельных участков», утвержденного приказом Росреестра от 10.11.2020 г. № П/0412, и указано в Приложении А «Ведомость земельных участков».

5. Описание земельных участков, расположенных на землях лесного фонда

Согласно сведениям, содержащимся в Едином государственном реестре недвижимости и Государственном лесном реестре, в границы размещения объекта входят земли, отнесенные к категории – земли лесного фонда:

1. Белореченское лесничество, Пшихское участковое лесничество, квартал 24Г, выделы 12, 13, 14, 15, 16, 17, 19, 20, 21.

2. Белореченское лесничество, Комсомольское участковое лесничество, квартал 75, выделы 18, 28, 29, 30, 31, 34, 35, 45, 47.

3. Апшеронское лесничество, Тверское участковое лесничество, квартал 13А, выделы 8, 21, 23, 25, 26, 28, 29, 30, 31, 32, 33, 34, 36.

Согласно сведениям предоставленным Министерством природных ресурсов Краснодарского края в государственном лесном реестре информация о лесных участках, предоставленных в пользование гражданам или юридическим лицам с местоположением:

- квартал 75 Комсомольского участкового лесничества, Белореченского лесничества – предоставлен в аренду - АО ПДК «Апшеронск» ИНН 2325014338.

- квартал 24 Г Пшихского участкового лесничества, Белореченского лесничества – отсутствует;

- квартал 13 А Тверского участкового лесничества, Апшеронского лесничества – предоставлен в аренду - АО ПДК «Апшеронск» ИНН 2325014338.

Согласно сведениям Единого государственного реестра недвижимости, в границы зоны планируемого размещения объекта входят следующие земельные участки категории земель - земли лесного фонда:

1. 23:39:0000000:1230, 23:39:0000000:1344, 23:39:0000000:1358, 23:39:0000000:1397 (входят в ЕЗП 23:39:0000000:646). Категория земель - Земли лесного фонда. Разрешенное использования – Лесной участок. Вид права - собственность Российская Федерация, права третьих лиц в отношении выделов, затрагиваемых размещаемым объектом, отсутствуют.

2. 23:39:0000000:1855. Категория земель - Земли лесного фонда. Разрешенное использования – Участок лесного фонда. Вид права - собственность Российская Федерация, права третьих лиц в отношении выделов, затрагиваемых размещаемым объектом, отсутствуют.

3. 23:02:0000000:1658. Категория земель - Земли лесного фонда. Разрешенное использования – Лесной участок. Вид права - собственность Российская Федерация, аренда – АО ПДК «Апшеронск» ИНН 2325014338.

В соответствии с пунктом 12.3 статьи 45 Градостроительного кодекса Российской Федерации для размещения линейного объекта на период эксплуатации сформированы земельные участки из состава земель лесного фонда с целью их перевода в земли промышленности, энергетики, транспорта, связи, радиовещания, телевидения, информатики, земли для

Изм.	Кол.уч	Лист	№ док	Подпись	Дата	Краснодарский край Белореченский район, Черниговское сельское поселение Апшеронский район, Тверское сельское поселение	Лист 4
Изм.	Кол.уч	Лист	№ док	Подпись	Дата		

обеспечения космической деятельности, земли обороны, безопасности и земли иного специального назначения и предоставления в собственность Краснодарского края.

Согласно статье 43 Градостроительного кодекса в проекте межевания территории представлена информация о целевом назначении лесов, вид (виды) разрешенного использования лесного участка, количественные и качественные характеристики лесного участка, сведения о нахождении лесного участка в границах особо защитных участков лесов (Приложения Е, Ж, И, К Том 2.1).

Границы лесничеств, участковых лесничеств, лесных кварталов, лесотаксационных выделов представлены на «Схема расположения проектируемого объекта на материалах лесопланирования» (графическая часть Том 2.2).

В процессе разработки документации по планировке территории установлено, что местоположение земельных участков с кадастровыми номерами 23:39:0000000:646, 23:39:0000000:1855 и 23:02:0000000:1658, категория земель - земли лесного фонда, содержащихся в Едином государственном реестре недвижимости, не соответствует фактическому местоположению лесных участков, а также местоположению лесных участков, внесенному в государственный лесной реестр, возможно наличие ошибки. Данные земельные участки требуют уточнения при проведении кадастровых работ.

Сведения о контурах земельных участков, требующих уточнения местоположения, расположенных в границе зоны планируемого размещения линейного объекта представлены на «Схеме расположения границ земельных участков, требующих уточнения».

Целесообразность проведения кадастровых работ по уточнению местоположения земельных участков обусловлена тем, что из-за противоречий в части местоположения лесных участков, не представляется возможным указать лесотаксационные выделы для образуемых земельных участков из состава земель лесного фонда.

В результате устранения противоречий в единый государственный реестр недвижимости будут внесены изменения в границы земельных участков с кадастровыми номерами 23:39:0000000:646, 23:39:0000000:1855 и 23:02:0000000:1658 и соответственно земельные участки с условными номерами 23:39:0803004:ЗУ8, 23:02:0108000:ЗУ4, 23:02:0108000:ЗУ5 и 23:02:0108000:ЗУ6 будут сформированы из земель государственная собственность на которые не разграничена.

6. Описание участков, расположенных на землях водного фонда

В границу зону планируемого размещения объекта попадают земли водного фонда - река Пшиш, которая находится в собственности Российской Федерации.

В соответствии с п 3 ст. 11 Водного кодекса Российской Федерации пользование поверхностными водными объектами, находящимися в федеральной собственности, собственности субъектов Российской Федерации, собственности муниципальных образований в целях строительства и реконструкции мостов, подводных переходов, трубопроводов и других линейных объектов, если такое строительство и реконструкция связаны с изменением дна и берегов поверхностных водных объектов осуществляется на основании решений о предоставлении водных объектов в пользование.

При этом, в соответствии со ст. 51.2 Водного кодекса Российской Федерации использование водных объектов для целей эксплуатации мостов, подводных и подземных переходов, трубопроводов, подводных линий связи, других линейных объектов осуществляется в соответствии с законодательством Российской Федерации без предоставления водных объектов в пользование.

Изм.	Кол.уч	Лист	Недок	Подпись	Дата	Краснодарский край Белореченский район, Черниговское сельское поселение Апшеронский район, Тверское сельское поселение	Лист 5
Изм.	Кол.уч	Лист	Недок	Подпись	Дата		

Перечень земель, занятых поверхностными водными объектами, необходимых для размещения объекта на период строительства (временная полоса отвода), представлен в Приложении А «Ведомость земельных участков» тома 2.1.

Инв. № подл.	Подп. и дата	Взам. инв. №							Краснодарский край Белореченский район, Черниговское сельское поселение Апшеронский район, Тверское сельское поселение	Лист
										6
			Изм	Кол.уч	Лист	№док	Подпись	Дата		

Инв.№ подл.		Подп. и дата	Взам.инв.№										
Изм. Коп.уч. Лист №доку. Подп. Дата			Краснодарский край Белореченский район, Черниговское сельское поселение Апшеронский район, Тверское сельское поселение										
№ п/п	Кадастровый номер земельного участка	Местоположение	Вид права - право-обладатель	Категория земель	Разрешенное использование по данным ЕГРН	Площадь изменяемого ЗУ по данным ЕГРН, кв.м	Площадь измененного ЗУ, кв.м	Условный номер образуемого ЗУ	Разрешенное использование образуемого ЗУ	Категория земель образуемого ЗУ	Площадь образуемого ЗУ, кв.м		
								23:39:0000000:3У2(9)			92.29		
								23:39:0000000:3У2(10)			4876.23		
								23:39:0000000:3У2(11)			3.8		
								23:39:0000000:3У2(12)			1425.61		
								23:39:0000000:3У2(13)			0.65		
								23:39:0000000:3У2(14)			2793.45		
								23:39:0000000:3У2(15)			2.63		
								23:39:0000000:3У2(16)			41.7		
Общая площадь многоконтурного участка											27199		
7	23:02:0108000	Краснодарский край, Апшеронский район	Государственная собственность	-	В границах кадастрового квартала	-	-	23:02:0108000:3У2(1)	Размещение автомобильных дорог	Земли промышленности и иного специального назначения	69.34		
								23:02:0108000:3У2(2)			2658.03		
Общая площадь многоконтурного участка											2727		
8	23:39:0000000:1230	Краснодарский край, Белореченский район/ Местоположение образуемого земельного участка: Краснодарский край, Белореченский район, Белореченское лесничество, Пшехское участковое лесничество, квартал 24Г, части выделов 14, 15, 16, 19, 20, 21	Собственность - Российская Федерация	Земли лесного фонда	Лесной участок	56966920 (ЕЗП)	56961950 (ЕЗП)	23:39:0000000:646:3У1(1)	Размещение автомобильных дорог	Земли промышленности и иного специального назначения	230.13		
	23:39:0000000:1344							23:39:0000000:646:3У1(2)			73.92		
	23:39:0000000:1358							23:39:0000000:646:3У1(3)			2973.81		
	23:39:0000000:1397							23:39:0000000:646:3У1(4)			614.31		
	(входит в ЕЗП 23:39:0000000:646)							23:39:0000000:646:3У1(5)			839.34		
								23:39:0000000:646:3У1(6)			238.75		
Общая площадь многоконтурного участка											4970		
9	23:39:0803004	Местоположение образуемого земельного участка: Краснодарский край, Белореченский район, Белореченское лесничество, Пшехское участковое лесничество, квартал 24Г, части выделов 12, 13, 14, 17, 19, 21	Собственность-Российская Федерация	Земли лесного фонда	В границах кадастрового квартала	-	-	23:39:0803004:3У1(1)	Размещение автомобильных дорог	Земли промышленности и иного специального назначения	415.53		
								23:39:0803004:3У1(2)			250.92		
								23:39:0803004:3У1(3)			571.6		
								23:39:0803004:3У1(4)			822.61		
								23:39:0803004:3У1(5)			116.85		
								23:39:0803004:3У1(6)			137.49		
								23:39:0803004:3У1(7)			1655.15		
								23:39:0803004:3У1(8)			56.23		
Общая площадь многоконтурного участка											4026		
10	23:39:0000000:1855	Краснодарский край, Белореченский район ²	Собственность-Российская Федерация, аренда - АО ПДК «Апшеронск» ИНН 2325014338	Земли лесного фонда	Участок лесного фонда	55582614	55572920	23:39:0000000:1855:3У1(1)	Размещение автомобильных дорог	Земли промышленности и иного специального назначения	1853.43		
								23:39:0000000:1855:3У1(2)			2155.9		
								23:39:0000000:1855:3У1(3)			105.6		

Инв.№ подл. •		Подп. и дата	Взам.инв.№				
Изм.	Кол.уч.	Лист	№доку.	Подп.	Дата	<p>48-52), часть квартала 24 (выделы 1-7, 10-16, 18-33, части выделов 8, 9, 17), часть квартала 30 (выделы 2-7, 10-12, 15, 19-30, 32-34, части выделов 1, 8, 13, 14, 16-18), часть квартала 31 (выделы 1-15, 19-28, части выделов 16-18), часть квартала 32 (выделы 1, 3, 5-7, 10-16, 18-28, части выделов 2,4, 8, 9, 17), часть квартала 33 (выделы 1, 7-9, 11-16, 18-20, 23-27, 29-32, 34-36, части выделов 2-6, 17, 21, 28, 33), 34, часть квартала 36 (выделы 1-24, 27, 29-33, части выделов 25, 26, 28), часть квартала 37 (выделы 1-22, 24-38, часть выдела 23), части квартала 39 (1-8, 10-15, 17, 18, 21-31, части выделов 9, 16, 19, 20), 43, части квартала 44 (выделы 1-15, 18-21, 25, 29-34, части выделов 16, 17, 22-24, 26, 27), 45-47, 49, 53-58, 60-64, 66-68, 70, 71, часть квартала 72 (выделы 4, 6, 9-41, части выделов 1-3, 5, 7, 8) часть квартала 74 (выделы 1-27, 30-33, части выделов 28, 29) часть квартала 75 (выделы 2-7, 9, 15-19, 21, 23-25, 27, 28, 30, 31, 33-40, 42-48, части выделов 8, 10-12, 22, 32, 41), 77, 82, 83, 86, часть квартала 88 (выделы 1, 3, 4, 8-10, 12, 13, 16-22, 24-26, 30-33, 35, 38-47, части выделов 2, 5-7, 14, 15, 23, 27, 28, 36), 89, часть квартала 91 (выделы 1, 3-5, 8, 10, 12-14, 17, 19, 20, 22, 25-29, 31-34, 36-44, части выделов 6, 9, 11, 15, 16, 18, 21, 23, 24, 30, 35), часть квартала 92 (выделы 1-9, 11-15, 18-51, части выделов 10, 16, 17).</p> <p>3. Адрес земельного участка 23:02:0000000:1658 согласно сведения внесенным в единый государственный реестр недвижимости -Краснодарский край, МО Апшеронский район, Апшеронское лесничество, Тверское участковое лесничество, кв.1А;3А; 6А-9А; кв.10А выд. 1-22, ч. выд. 23, выд. 24-26; кв. 11А-13А; кв. 14А ч. выд. 1, выд. 2-17; кв. 15А; кв. 16А выд. 1-25, ч. выд. 26, выд. 27-34, ч. выд. 35, выд. 36-45; кв. 17А выд. 1, ч. выд. 2, выд. 3- 39, ч. выд. 40, выд. 41- 59, кв.18А выд. 1,3, ч. выд. 4, выд. 5,6 ч. выд. 7-9, выд. 10, ч. выд. 11, выд. 12-18, ч. выд. 19, выд. 20-23, ч. выд. 24,25, выд. 26-28, ч. выд. 29, выд. 30-36, кв. 19А выд. 1,2, ч. выд. 5,6 выд. 7, ч. выд. 8,9, выд. 10, ч. выд. 11-15, выд. 16,17, кв. 20А; кв. 38А ч. выд. 1-7, выд. 8-9, ч. выд. 10,11, выд. 12-16, ч. выд. 17, выд. 18,19, ч. выд. 20, выд. 21, кв. 39А выд. 1-7, ч.выд. 8-12, 14,15,выд. 16-49, кв. 40А; 1В-7В; кв. 9В ч. выд. 1, выд. 2-33, кв. 10В ч. выд. 1, выд. 2-39, кв. 11В-16В, кв. 18в выд. 1-23, ч. выд. 24, выд. 25-74, кв. 19в- 23В;кв. 24В выд. 1-15, ч. выд. 16,17, выд. 18-27, кв. 25В; 31В- 35В, 37В; кв. 38В выд. 1,2, ч. выд. 3,4, выд. 5-21, ч. выд. 22, выд. 23-32, ч. выд. 33, выд. 34, ч. выд. 35,36, выд. 37-44; кв. 41В- 43В; кв. 44В выд. 1-19, ч. выд. 20, выд. 21-30, ч.выд. 31, выд. 32-36, кв. 45В выд. 1-7, ч. выд. 8, выд. 9-11,13,14, ч. выд. 15,16, выд. 17, ч. выд. 18,19, выд. 20-22, ч. выд. 23, ч. выд. 24,25, ч. выд. 26, выд. 27,28, ч. выд. 29, выд. 30-32, 34-41; кв. 46В выд. 1,2, ч. выд. 3, выд. 4, ч. выд. 5-7, выд. 8-10, ч. выд. 11, выд. 12,ч. выд. 13,14, выд. 15,16, ч. выд. 17,18, выд. 19,20, ч. выд. 21, выд. 22, ч. выд. 23, выд. 24,25, ч. выд. 26, выд. 27-29, ч. выд. 30,31, выд. 32-40; кв. 47В ч. выд. 1, выд. 2,3, ч. выд. 4, выд. 5, ч. выд. 6, выд. 7,8, ч. выд. 9,10, выд. 11-34; кв. 48В выд. 1-4, 6-37, 39-44; кв. 49В; кв. 50В выд. 1,2, ч. выд. 3, выд. 4-30; кв. 51В; кв. 1Г выд. 1-15, 17-22, ч. выд. 23,24, выд. 25-27, ч. выд. 28, выд. 29-32; кв. 2г выд. 1-6, ч. выд. 7, выд. 8-49, 51, с. выд. 52, выд. 53, ч. выд. 54, выд. 55-57, ч. выд. 58, выд. 59-61; кв. 3Г выд. 1, ч. выд. 2, выд. 3, ч. выд. 4, выд. 5-12; кв. 4Г выд. 1, ч. выд. 2, выд. 3-19, ч. выд. 20,21, выд. 22-304 кв. 5Г выд. 1-3, ч. выд. 4, выд. 5-7, ч. выд. 8,9, выд.10,11, ч. выд. 12, выд. 13, ч. выд. 14, выд. 15,16, ч. выд. 18,19, выд. 20,21, ч. выд. 23, выд. 24-28; кв. 6Г выд. 1-13, ч. выд. 14, выд. 16-17, ч. выд. 18-22,24, выд. 25-27, 29-38, 40-62; кв. 7Г выд. 1,2, ч. выд. 5,6, выд. 7-22, ч. выд. 23, выд. 24-33; кв. 8г ч. выд. 1,2, выд. 3-5, ч. выд. 6, выд. 7,8, ч. выд. 9, выд. 11-19, ч. выд. 20, выд. 22,23; кв. 9Г выд. 1-5, 7-10, ч. выд. 11, выд. 12,13, ч. выд. 14,16, выд. 17,21, ч. выд. 22; кв. 10Г выд. 1-4, ч. выд. 5,6, выд. 7, ч. выд. 8, выд. 9, ч. выд. 10, выд. 11-20, ч. выд. 21, выд. 22, ч. выд. 23, выд. 34-39, 41, ч. выд. 42, выд. 35-56; кв. 1Г1 выд. 1, ч. выд. 2, выд. 3,4, выд. 4, выд. 5-8, ч. выд. 9, выд. 10-14, ч. выд. 15, выд. 16,17, ч. выд. 18, выд. 19-25; кв. 2Г1 выд. 1-6, ч. выд. 7,8, выд. 9-26, ч. выд. 27, выд. 28-31, ч. выд. 32, выд. 33-47; кв. 3Г1 выд. 1,2, ч. выд. 3, выд. 4, ч. выд. 5-9, выд. 10, ч. выд. 11, выд. 12, ч. выд. 13-15, выд. 16-24, ч. выд. 25, выд. 26-30, ч. выд. 31, выд. 32-40, ч. выд. 41, выд. 42, выд. 43, выд. 44,45, ч. выд. 46, выд. 47-60; кв. 4г1 выд. 1-36, 38, ч. выд. 39, 40, кв. 5Г1 выд. 1-8, ч. выд. 9, выд. 10-23, ч. выд. 24,26, выд. 28, 30-49, ч. выд. 50, выд. 51-76;кв. 6Г1 ч. выд. 1,2, выд. 3-5, ч. выд. 6-9, выд. 10, ч. выд. 11, выд. 12, ч. выд.13, выд.14, ч. выд. 15,16, выд. 17-31, ч. выд. 32, выд. 33,34, ч. выд. 35, выд. 36, ч. выд. 37, выд. 38-42, ч. выд. 43, выд. 44-50, ч. выд. 52,54, выд. 55-67;кв. 7Г1 выд. 1-42, ч. выд. 43, выд.44-46, ч. выд. 47, выд. 48,49, ч. выд. 50, выд. 51-54, ч. выд. 55, выд. 56-69, ч. выд. 70, выд. 71-75, ч. выд. 76,77, выд. 78-82, ч. выд. 83,84, выд. 86-89; кв. 8Г1; 9Г1; 10Г1 выд. 1-14, 17, ч. выд. 18,19, выд. 20-29.</p> <p>4. Земли промышленности и иного специального назначения – земли промышленности, энергетики, транспорта, связи, радиовещания, телевидения, информатики, земель для обеспечения космической деятельности, земель обороны, безопасности и земель иного специального назначения.</p> <p>5. ЕЗП – единое землепользование.</p> <p>6. Способы образования земельных участков: - 23:39:0000000:3У1, 23:39:0000000:3У2, 23:02:0108000:3У2, 23:39:0803004:3У1, 23:39:0803004:3У2, 23:02:0108000:3У1 – образование; - 23:39:0801004:3:3У1, 23:39:0801003:9:3У1, 23:39:0803004:105:3У1, 23:39:0000000:315:3У1, 23:39:0000000:646:3У1, 23:39:0000000:1855:3У1, 23:39:0000000:1855:3У2, 23:02:0000000:1658:3У1 – раздел.</p>	
Краснодарский край	Белореченский район, Черниговское сельское поселение	Апшеронский район, Тверское сельское поселение	Лист	5			

Инв.№ подл.		Подп. и дата		Взам.инв.№	
-------------	--	--------------	--	------------	--	--	

Краснодарский край Белореченский район, Черниговское сельское поселение Апшеронский район, Творское сельское поселение	Лист
	9

ИТОГО	149
-------	-----

Инв.№ подл.		Подп. и дата	Взам.инв.№				
Изм.				<p>7В; кв. 9В ч. выд. 1, выд. 2-33, кв. 10В ч. выд. 1, выд. 2-39, кв. 11В-16В, кв. 18в выд. 1-23, ч. выд. 24, выд. 25-74, кв. 19в- 23В;кв. 24В выд. 1-15, ч. выд. 16,17, выд. 18-27, кв. 25В; 31В- 35В, 37В; кв. 38В выд. 1,2, ч. выд. 3,4, выд. 5-21, ч. выд. 22, выд. 23-32, ч. выд. 33, выд. 34, ч. выд. 35,36, выд. 37-44; кв. 41В- 43В; кв. 44В выд. 1-19, ч. выд. 20, выд. 21-30, ч.выд. 31, выд. 32-36, кв. 45В выд. 1-7, ч. выд. 8, выд. 9-11,13,14, ч. выд. 15,16, выд. 17, ч. выд. 18,19, выд. 20-22, ч. выд. 23, ч. выд. 24,25, ч. выд. 26, выд. 27,28, ч. выд. 29, выд. 30-32, 34-41; кв. 46В выд. 1,2, ч. выд. 3, выд. 4, ч. выд. 5-7, выд. 8-10, ч. выд. 11, выд. 12,ч. выд. 13,14, выд. 15,16, ч. выд. 17,18, выд. 19,20, ч. выд. 21, выд. 22, ч. выд. 23, выд. 24,25, ч. выд. 26, выд. 27-29, ч. выд. 30,31, выд. 32-40; кв. 47В ч. выд. 1, выд. 2,3, ч. выд. 4, выд. 5, ч. выд. 6, выд. 7,8, ч. выд. 9,10, выд. 11-34; кв. 48В выд. 1-4, 6-37, 39-44; кв. 49В; кв. 50В выд. 1,2, ч. выд. 3, выд. 4-30; кв. 51В; кв. 1Г выд. 1-15, 17-22, ч. выд. 23,24, выд. 25-27, ч. выд. 28, выд. 29-32; кв. 2г выд. 1-6, ч. выд. 7, выд. 8-49, 51, с. выд. 52, выд. 53, ч. выд. 54, выд. 55-57, ч. выд. 58, выд. 59-61; кв. 3Г выд. 1, ч. выд. 2, выд. 3, ч. выд. 4, выд. 5-12; кв. 4Г выд. 1, ч. выд. 2, выд. 3-19, ч. выд. 20,21, выд. 22-304 кв. 5Г выд. 1-3, ч. выд. 4, выд. 5-7, ч. выд. 8,9, выд.10,11, ч. выд. 12, выд. 13, ч. выд. 14, выд. 15,16, ч. выд. 18,19, выд. 20,21, ч. выд. 23, выд. 24-28; кв. 6Г выд. 1-13, ч. выд. 14, выд. 16-17, ч. выд. 18-22,24, выд. 25-27, 29-38, 40-62; кв. 7Г выд. 1,2, ч. выд. 5,6, выд. 7-22, ч. выд. 23, выд. 24-33; кв. 8г ч. выд. 1,2, выд. 3-5, ч. выд. 6, выд. 7,8, ч. выд. 9, выд. 11-19, ч. выд. 20, выд. 22,23; кв. 9Г выд. 1-5, 7-10, ч. выд. 11, выд. 12,13, ч. выд. 14,16, выд. 17,21, ч. выд. 22; кв. 10Г выд. 1-4, ч. выд. 5,6, выд. 7, ч. выд. 8, выд. 9, ч. выд. 10, выд. 11-20, ч. выд. 21, выд. 22, ч. выд. 23, выд. 34-39, 41, ч. выд. 42, выд. 35-56; кв. 1Г1 выд. 1, ч. выд. 2, выд. 3,4, выд. 4, выд. 5-8, ч. выд. 9, выд. 10-14, ч. выд. 15, выд. 16,17, ч. выд. 18, выд. 19-25; кв. 2Г1 выд. 1-6, ч. выд. 7,8, выд. 9-26, ч. выд. 27, выд. 28-31, ч. выд. 32, выд. 33-47; кв. 3Г1 выд. 1,2, ч. выд. 3, выд. 4, ч. выд. 5-9, выд. 10, ч. выд. 11, выд. 12, ч. выд. 13-15, выд. 16-24, ч. выд. 25, выд. 26-30, ч. выд. 31, выд. 32-40, ч. выд. 41, выд. 42, выд. 43, выд. 44,45, ч. выд. 46, выд. 47-60; кв. 4г1 выд. 1-36, 38, ч. выд. 39, 40, кв. 5Г1 выд. 1-8, ч. выд. 9, выд. 10-23, ч. выд. 24,26, выд. 28, 30-49, ч. выд. 50, выд. 51-76;кв. 6Г1 ч. выд. 1,2, выд. 3-5, ч. выд. 6-9, выд. 10, ч. выд. 11, выд. 12, ч. выд.13, выд.14, ч. выд. 15,16, выд. 17-31, ч. выд. 32, выд. 33,34, ч. выд. 35, выд. 36, ч. выд. 37, выд. 38-42, ч. выд. 43, выд. 44-50, ч. выд. 52,54, выд. 55-67;кв. 7Г1 выд. 1-42, ч. выд. 43, выд.44-46, ч. выд. 47, выд. 48,49, ч. выд. 50, выд. 51-54, ч. выд. 55, выд. 56-69, ч. выд. 70, выд. 71-75, ч. выд. 76,77, выд. 78-82, ч. выд. 83,84, выд. 86-89; кв. 8Г1; 9Г1; 10Г1 выд. 1-14, 17, ч. выд. 18,19, выд. 20-29.</p> <p>4. Земли промышленности и иного специального назначения – земли промышленности, энергетики, транспорта, связи, радиовещания, телевидения, информатики, земель для обеспечения космической деятельности, земель обороны, безопасности и земель иного специального назначения.</p> <p>5. ЕЗП – единое землепользование.</p> <p>6. Способы образования земельных участков:</p> <p>- 23:39:0803004:3У3, 23:39:0803004:3У4, 23:39:0803004:3У9, 23:02:0108000:3У5 – образование;</p> <p>- 23:39:0803004:248:3У1, 23:39:0000000:646:3У2, 23:39:0000000:1855:3У3, 23:39:0000000:1855:3У4, 23:02:0000000:1658:3У2 – раздел.</p>			
Кол.уч.							
Лист							
№доку.							
Подп.							
Дата							
Краснодарский край Белореченский район, Черниговское сельское поселение Апшеронский район, Творское сельское поселение							
Лист	10						

Инв.№ подл.		Подп. и дата		Взам.инв.№								
Изм.												
Коп.уч.												
Лист												
№доку.												
Подп.												
Дата												
Краснодарский край Белореченский район, Черниговское сельское поселение Апшеронский район, Тверское сельское поселение												
Лист												
12												

№ п/п	Кадастровый номер	Местоположение	Вид права:	Категория земель	Разрешенное использование по	Площадь ЗУ по данным ЕГРН, кв.м	Условный номер	Разрешенное использование образуемого ЗУ	Категория земель	Площадь образуемого ЗУ, кв.м	Примечание				
			Государственная собственность		В границах кадастрового квартала		23:39:0000000:ЗУ3(3)		и иного специального назначения	181.27	соответствии с п.1 ст. 39.37 Земельного кодекса Российской Федерации				
							23:39:0000000:ЗУ3(4)			173.18					
							23:39:0000000:ЗУ3(5)			101.28					
	Общая площадь многоконтурного участка									1247					
7	23:39:0000000:1230	Краснодарский край, Белореченский район1 Местоположение образуемого земельного участка: Краснодарский край, Белореченский район, Белореченское лесничество, Пшехское участковое лесничество, квартал 24Г, части выделов 16, 19	Собственность-Российская Федерация	Земли лесного фонда	Лесной участок	56966920 (ЕЗП)	23:39:0000000:646/чзу1(1)	Размещение автомобильных дорог	Земли лесного фонда	457.97	Требуется установление публичного сервитута в соответствии с п.1 ст. 39.37 Земельного кодекса Российской Федерации				
	23:39:0000000:1358						23:39:0000000:646/чзу1(2)			58.52					
	(входит в ЕЗП 23:39:0000000:646)						23:39:0000000:646/чзу1(3)			148.05					
	Общая площадь многоконтурного участка									665					
8	23:39:0803004	Местоположение образуемого земельного участка:	Государственная собственность	Земли лесного фонда	В границах кадастрового квартала	-	23:39:0803004:ЗУ5(1)	Размещение автомобильных дорог	Земли лесного фонда	91.21	Требуется установление публичного сервитута в соответствии с п.1 ст. 39.37 Земельного кодекса Российской Федерации				
		Краснодарский край, Белореченский район, Белореченское лесничество,					23:39:0803004:ЗУ5(2)			22.54					
		Пшехское участковое лесничество, квартал 24Г, часть выдела 19													
	Общая площадь многоконтурного участка									114					
9	23:39:0803004	Местоположение образуемого земельного участка:	Государственная собственность, аренда - АО ПДК «Апшеронск» ИНН 2325014338	Земли лесного фонда	В границах кадастрового квартала	-	23:39:0803004:ЗУ6	Размещение автомобильных дорог	Земли лесного фонда	79	Требуется установление публичного сервитута в соответствии с п.1 ст. 39.37 Земельного кодекса Российской Федерации				
		Краснодарский край, Белореченский район, Белореченское лесничество,													
		Комсомольское участковое лесничество, квартал 75 часть выдела 18													
10	23:39:0000000:1855	Краснодарский край, Белореченский район2	Собственность-Российская Федерация, аренда	Земли лесного фонда	Участок лесного фонда	55582614	23:39:0000000:1855/чзу1(1)	Размещение автомобильных дорог	Земли лесного фонда	10.75	Требуется установление публичного сервитута в соответствии с п.1 ст.				
							23:39:0000000:1855/чзу1(2)			661.26					

Инв.№ подл.		Подп. и дата		Взам.инв.№					
Изм.									
Кол.уч.									
Лист									
№доку.									
Подп.									
Дата									
Краснодарский край Белореченский район, Черниговское сельское поселение Апшеронский район, Тверское сельское поселение									
<p>3, 5-7, 10-16, 18-28, части выделов 2,4, 8, 9, 17), часть квартала 33 (выделы 1, 7-9, 11-16, 18-20, 23-27, 29-32, 34-36, части выделов 2-6, 17, 21, 28, 33), 34, часть квартала 36 (выделы 1-24, 27, 29-33, части выделов 25, 26, 28), часть квартала 37 (выделы 1-22, 24-38, часть выдела 23), части квартала 39 (1-8, 10-15, 17, 18, 21-31, части выделов 9, 16, 19, 20), 43, части квартала 44 (выделы 1-15, 18-21, 25, 29-34, части выделов 16, 17, 22-24, 26, 27), 45-47, 49, 53-58, 60-64, 66-68, 70, 71, часть квартала 72 (выделы 4, 6, 9-41, части выделов 1-3, 5, 7, 8) часть квартала 74 (выделы 1-27, 30-33, части выделов 28, 29) часть квартала 75 (выделы 2-7, 9, 15-19, 21, 23-25, 27, 28, 30, 31, 33-40, 42-48, части выделов 8, 10-12, 22, 32, 41), 77, 82, 83, 86, часть квартала 88 (выделы 1, 3, 4, 8-10, 12, 13, 16-22, 24-26, 30-33, 35, 38-47, части выделов 2, 5-7, 14, 15, 23, 27, 28, 36), 89, часть квартала 91 (выделы 1, 3-5, 8, 10, 12-14, 17, 19, 20, 22, 25-29, 31-34, 36-44, части выделов 6, 9, 11, 15, 16, 18, 21, 23, 24, 30, 35), часть квартала 92 (выделы 1-9, 11-15, 18-51, части выделов 10, 16, 17).</p> <p>3. Адрес земельного участка 23:02:0000000:1658 согласно сведения внесенным в единый государственный реестр недвижимости -Краснодарский край, МО Апшеронский район, Апшеронское лесничество, Тверское участковое лесничество, кв.1А;3А; 6А-9А; кв.10А выд. 1-22, ч. выд. 23, выд. 24-26; кв. 11А-13А; кв. 14А ч. выд. 1, выд. 2-17; кв. 15А; кв. 16А выд. 1-25, ч. выд. 26, выд. 27-34, ч. выд. 35, выд. 36-45; кв. 17А выд. 1, ч. выд. 2, выд. 3- 39, ч. выд. 40, выд. 41- 59, кв.18А выд. 1,3, ч. выд. 4, выд. 5,6 ч. выд. 7-9, выд. 10, ч. выд. 11, выд. 12-18, ч. выд. 19, выд. 20-23, ч. выд. 24,25, выд. 26-28, ч. выд. 29, выд. 30-36, кв. 19А выд. 1,2, ч. выд. 5,6 выд. 7, ч. выд. 8,9, выд. 10, ч. выд. 11-15, выд. 16,17, кв. 20А; кв. 38А ч. выд 1-7, выд. 8-9, ч. выд. 10,11, выд. 12-16, ч. выд. 17, выд. 18,19, ч. выд. 20, выд. 21, кв. 39А выд. 1-7, ч.выд. 8-12, 14,15,выд. 16-49, кв. 40А; 1В-7В; кв. 9В ч. выд. 1, выд. 2-33, кв. 10В ч. выд. 1, выд. 2-39, кв. 11В-16В, кв. 18в выд. 1-23, ч. выд. 24, выд. 25-74, кв. 19в- 23В;кв. 24В выд. 1-15, ч. выд. 16,17, выд. 18-27, кв. 25В; 31В- 35В, 37В; кв. 38В выд. 1,2, ч. выд. 3,4, выд. 5-21, ч. выд. 22, выд. 23-32, ч. выд. 33, выд. 34, ч. выд. 35,36, выд. 37-44; кв. 41В- 43В; кв. 44В выд. 1-19, ч. выд. 20, выд. 21-30, ч.выд. 31, выд. 32-36, кв. 45В выд. 1-7, ч. выд. 8, выд. 9-11,13,14, ч. выд. 15,16, выд. 17, ч. выд. 18,19, выд. 20-22, ч. выд. 23, ч. выд. 24,25, ч. выд 26, выд. 27,28, ч. выд. 29, выд. 30-32, 34-41; кв. 46В выд. 1,2, ч. выд. 3, выд. 4, ч. выд. 5-7, выд. 8-10, ч. выд. 11, выд. 12,ч. выд. 13,14, выд. 15,16, ч. выд. 17,18, выд. 19,20, ч. выд. 21, выд. 22, ч. выд. 23, выд. 24,25, ч. выд. 26, выд. 27-29, ч. выд. 30,31, выд. 32-40; кв. 47В ч. выд. 1, выд. 2,3, ч. выд. 4, выд. 5, ч. выд. 6, выд. 7,8, ч. выд 9,10, выд. 11-34; кв. 48В выд. 1-4, 6-37, 39-44; кв. 49В; кв. 50В выд. 1,2, ч. выд. 3, выд. 4-30; кв. 51В; кв. 1Г выд. 1-15, 17-22, ч. выд. 23,24, выд. 25-27, ч. выд. 28, выд. 29-32; кв. 2г выд. 1-6, ч. выд. 7, выд. 8-49, 51, с. выд. 52, выд. 53, ч. выд. 54, выд. 55-57, ч. выд. 58, выд. 59-61; кв. 3Г выд 1, ч. выд. 2, выд. 3, ч. выд. 4, выд. 5-12; кв. 4Г выд. 1, ч. выд. 2, выд. 3-19, ч. выд. 20,21, выд. 22-304 кв. 5Г выд. 1-3, ч. выд. 4, выд. 5-7, ч. выд. 8,9, выд.10,11, ч. выд. 12, выд. 13, ч. выд. 14, выд. 15,16, ч. выд. 18,19, выд. 20,21, ч. выд. 23, выд. 24-28; кв. 6Г выд 1-13, ч. выд. 14, выд. 16-17, ч. выд. 18-22,24, выд. 25-27, 29-38, 40-62; кв. 7Г выд 1,2, ч. выд 5,6, выд. 7-22, ч. выд. 23, выд. 24-33; кв. 8г ч. выд. 1,2, выд. 3-5, ч. выд. 6, выд. 7,8, ч. выд. 9, выд. 11-19, ч. выд. 20, выд. 22,23; кв. 9Г выд. 1-5, 7-10, ч. выд. 11, выд. 12,13, ч. выд. 14,16, выд .17,21, ч. выд. 22; кв. 10Г выд. 1-4, ч. выд. 5,6, выд. 7, ч. выд. 8, выд. 9, ч. выд. 10, выд. 11-20, ч. выд. 21, выд. 22, ч. выд. 23, выд. 34-39, 41, ч. выд. 42, выд. 35-56; кв. 1Г1 выд. 1, ч. выд. 2, выд. 3,4, выд. 4, выд. 5-8, ч. выд. 9, выд. 10-14, ч. выд. 15, выд. 16,17, ч. выд. 18, выд. 19-25; кв. 2Г1 выд. 1-6, ч. выд. 7,8, выд. 9-26, ч. выд. 27, выд. 28-31, ч. выд. 32, выд. 33-47; кв. 3Г1 выд. 1,2, ч. выд. 3, выд. 4, ч. выд. 5-9, выд. 10, ч. выд. 11, выд. 12, ч. выд. 13-15, выд. 16-24, ч. выд. 25, выд. 26-30, ч. выд. 31, выд. 32-40, ч. выд. 41, выд. 42, выд. 43, выд. 44,45, ч. выд. 46, выд. 47-60; кв. 4Г1 выд. 1-36, 38, ч. выд. 39, 40, кв. 5Г1 выд. 1-8, ч. выд. 9, выд, 10-23, ч. выд. 24,26, выд. 28, 30-49, ч. выд. 50, выд. 51-76;кв. 6Г1 ч. выд. 1,2, выд. 3-5, ч. выд. 6-9, выд. 10, ч. выд. 11, выд. 12, ч. выд.13, выд.14, ч. выд. 15,16, выд. 17-31, ч. выд. 32, выд. 33,34, ч. выд. 35, выд. 36, ч. выд. 37, выд. 38-42, ч. выд. 43, выд. 44-50, ч. выд. 52,54, выд. 55-67;кв. 7Г1 выд. 1-42, ч. выд. 43, выд.44-46, ч. выд. 47, выд. 48,49, ч. выд. 50, выд. 51-54, ч. выд. 55, выд. 56-69, ч. выд. 70, выд. 71-75, ч. выд. 76,77, выд. 78-82, ч. выд. 83,84, выд. 86-89; кв. 8Г1; 9Г1; 10Г1 выд. 1-14, 17, ч. выд. 18,19, выд. 20-29.</p> <p>4. Земли промышленности и иного специального назначения – земли промышленности, энергетики, транспорта, связи, радиовещания, телевидения, информатики, земель для обеспечения космической деятельности, земель обороны, безопасности и земель иного специального назначения.</p> <p>5. ЕЗП – единое землепользование.</p> <p>6. Способы образования земельных участков:</p> <p>- 23:39:0801003:3У1, 23:39:0000000:3У3, 23:39:0803004:3У5, 23:39:0803004:3У6, 23:39:0805001:3У1, 23:02:0108000:3У3, 23:02:0108000:3У6 – образование;</p> <p>- 23:39:0803004:248/чзу1, 23:39:0000000:646/чзу1, 23:39:0000000:1855/чзу1, 23:02:0000000:1658/чзу1, 23:02:0000000:1658/чзу2 – образование части земельного участка.</p>									
Лист									
14									

Инв.№ подл.	•	Подп. и дата	Взам.инв.№				

Изм.		
Кол.уч.		
Лист		
№доку.		
Подп.		
Дата		

Краснодарский край
Белореченский район, Черниговское сельское поселение
Апшеронский район, Тверское сельское поселение

Таблица 4 - Ведомость земель для размещения объекта, занятых поверхностными водными объектами

№ п/п	Кадастровый номер земельного участка	Местоположение	Вид права	Категория земель	Условный номер участка	Площадь участка, кв.м
1	23:39:0803004	Краснодарский край, Белореченский район	Государственная собственность	Земли водного фонда	23:39:0803004:ЗУ7	3433
ИТОГО						3433

Примечание:
1. Участок с условным номером 23:39:0803004:ЗУ7 занят поверхностным водным объектом и в соответствии с п. 2. ст. 102 Земельного Кодекса Российской Федерации его образование не осуществляется.

Инва. № подл.	Подпись и дата	Взам. инв. №
Изм.	Кол. уч.	Лист
Недок	Подп.	Дата

№ точек	Координаты (МСК-23), м	
	X	Y
1	2	3
35	436447,37	2192040,39
36	436443,14	2192056,19
37	436437,15	2192054,12
38	436466,39	2191950,56
39	436499,92	2191847,99
40	436533,26	2191771,45
41	436534,96	2191766,58
42	436536,69	2191767,18
43	436537,07	2191766,00
44	436541,20	2191767,54
45	436546,78	2191743,69
46	436548,06	2191744,22
47	436559,29	2191716,08
48	436553,59	2191714,15
49	436553,86	2191713,35
50	436555,98	2191714,07
51	436557,09	2191710,90
52	436555,10	2191709,69
53	436555,98	2191706,96
23:39:0000000:3У1(2)		
1	436547,30	2191854,31
2	436536,70	2191855,32
3	436534,78	2191857,36
4	436531,91	2191865,58
5	436535,86	2191868,54
6	436532,45	2191879,44
7	436527,15	2191879,35
8	436510,19	2191930,56
9	436494,24	2191983,67
10	436485,24	2191979,65
11	436490,81	2191961,38
12	436491,33	2191959,69
13	436510,04	2191900,77
14	436518,01	2191874,15
15	436518,53	2191873,46
16	436520,88	2191873,48
17	436522,12	2191871,55
18	436522,21	2191870,79
19	436521,95	2191868,51
20	436519,89	2191867,21
21	436524,84	2191851,38
22	436526,08	2191850,18
23	436527,70	2191849,35
24	436529,73	2191848,92
25	436536,52	2191850,10
26	436536,70	2191849,08
27	436538,97	2191839,02
28	436530,97	2191836,66
29	436530,30	2191835,87
30	436530,15	2191834,72
31	436534,47	2191820,37
32	436556,42	2191757,86
33	436559,99	2191758,67
34	436548,89	2191790,77
35	436543,34	2191808,39
36	436538,10	2191826,49
37	436540,79	2191832,53
38	436566,30	2191840,54
39	436582,07	2191846,08
40	436581,37	2191852,49

№ точек	Координаты (МСК-23), м	
	X	Y
1	2	3
41	436558,28	2191854,30

Каталог координат земельного участка 23:39:0803004:105:3У1

№ точек	Координаты (МСК-23), м	
	X	Y
1	2	3
1	436570,80	2192712,06
2	436568,09	2192731,11
3	436556,98	2192724,92
4	436555,99	2192706,80

Каталог координат земельного участка 23:39:0000000:315:3У1

№ точек	Координаты (МСК-23), м	
	X	Y
1	2	3
23:39:0000000:315:3У1(1)		
1	436493,44	2192943,69
2	436493,14	2192943,69
3	436493,14	2192943,89
4	436493,44	2192943,89
23:39:0000000:315:3У1(2)		
1	436536,73	2192970,02
2	436532,80	2192967,83
3	436530,61	2192971,76
23:39:0000000:315:3У1(3)		
1	436736,27	2193128,52
2	436732,58	2193125,94
3	436730,00	2193129,63
23:39:0000000:315:3У1(5)		
1	436842,62	2193176,41
2	436842,32	2193176,41
3	436842,32	2193176,61
4	436842,62	2193176,61
23:39:0000000:315:3У1(6)		
1	436906,43	2193190,51
2	436906,13	2193190,51
3	436906,13	2193190,71
4	436906,43	2193190,71
23:39:0000000:315:3У1(7)		
1	436970,23	2193204,61
2	436969,93	2193204,61
3	436969,93	2193204,81
4	436970,23	2193204,81
23:39:0000000:315:3У1(8)		
1	437027,55	2193221,42
2	437031,70	2193223,16
3	437029,98	2193227,31

Инв. № подл.	Подпись и дата	Взам. инв. №	
Изм.	Кол. уч.	Лист	Недок
Подп.	Дата		

Краснодарский край
Белореченский район, Черниговское сельское поселение
Апшеронский район, Тверское сельское поселение

Лист

3

№ точек	Координаты (МСК-23), м	
	X	Y
1	2	3
23:39:0000000:315:3У1(9)		
1	437088,33	2193247,17
2	437089,75	2193251,44
3	437085,48	2193252,86
23:39:0000000:315:3У1(10)		
1	437114,18	2193306,81
2	437114,48	2193306,81
3	437114,48	2193307,01
4	437114,18	2193307,01
23:39:0000000:315:3У1(11)		
1	437138,75	2193362,30
2	437142,24	2193359,97
3	437142,41	2193360,22
4	437138,92	2193362,55
23:39:0000000:315:3У1(12)		
1	437177,90	2193405,03
2	437177,60	2193405,03
3	437177,60	2193405,23
4	437177,90	2193405,23
23:39:0000000:315:3У1(13)		
1	437216,74	2193447,80
2	437216,44	2193447,80
3	437216,44	2193448,00
4	437216,74	2193448,00
23:39:0000000:315:3У1(4)		
1	437255,59	2193490,74
2	437251,87	2193492,71
3	437251,73	2193492,44
4	437255,45	2193490,48

Каталог координат земельного участка 23:39:0000000:3У2

№ точек	Координаты (МСК-23), м	
	X	Y
1	2	3
23:39:0000000:3У2(1)		
1	436447,36	2192153,66
2	436440,95	2192191,07
3	436440,96	2192226,94
4	436448,09	2192262,41
5	436462,02	2192298,20
6	436495,53	2192343,20
7	436519,34	2192378,38
8	436547,71	2192440,57
9	436548,49	2192449,18
10	436551,12	2192478,11
11	436553,42	2192503,40
12	436565,48	2192506,88
13	436564,95	2192522,76
14	436549,34	2192521,84
15	436536,37	2192651,65
16	436541,65	2192652,40
17	436536,83	2192699,99

Инв. № подл.	Подпись и дата	Взам. инв. №							Краснодарский край		Лист
									Белореченский район, Черниговское сельское поселение		4
									Апшеронский район, Тверское сельское поселение		
Изм.	Кол. уч.	Лист	Недок	Подп.	Дата						

Инв. № подл.	Подпись и дата	Взам. инв. №						
Изм.	Кол. уч.	Лист	Недок	Подп.	Дата			

№	Координаты (МСК-23), м	
точек	X	Y
1	2	3
18	436555,99	2192706,80
19	436556,98	2192724,92
20	436549,81	2192706,81
21	436548,17	2192720,01
22	436528,50	2192712,74
23	436528,73	2192709,31
24	436529,61	2192695,78
25	436529,67	2192695,21
26	436530,64	2192680,03
27	436531,36	2192668,88
28	436532,11	2192660,17
29	436535,19	2192624,58
30	436542,77	2192555,32
31	436545,30	2192532,54
32	436545,97	2192525,93
33	436546,43	2192521,43
34	436549,67	2192520,88
35	436551,07	2192511,57
36	436547,15	2192508,90
37	436547,06	2192505,61
38	436547,04	2192500,50
39	436546,93	2192496,63
40	436546,44	2192488,84
41	436545,76	2192482,07
42	436544,36	2192473,67
43	436543,12	2192467,68
44	436539,14	2192452,43
45	436534,58	2192438,58
46	436529,55	2192425,00
47	436522,76	2192408,29
48	436516,57	2192394,75
49	436509,64	2192381,66
50	436505,26	2192374,10
51	436500,45	2192366,49
52	436495,04	2192358,93
53	436489,05	2192351,26
54	436473,86	2192332,33
55	436466,80	2192323,38
56	436460,18	2192314,29
57	436456,65	2192308,63
58	436453,43	2192302,81
59	436449,39	2192294,73
60	436444,93	2192282,64
61	436442,88	2192276,37
62	436441,12	2192269,95
63	436440,92	2192269,07
64	436443,48	2192251,27
65	436435,75	2192228,62
66	436434,87	2192228,77
67	436434,30	2192222,04
68	436433,76	2192201,89
69	436434,28	2192190,56
70	436435,53	2192179,27
71	436437,17	2192169,46
72	436439,00	2192159,90
73	436442,60	2192144,14
74	436446,61	2192128,21
75	436468,52	2192046,45
76	436482,73	2191987,87
77	436485,24	2191979,65
78	436494,24	2191983,67
79	436476,90	2192045,75
80	436479,16	2192047,80
81	436475,58	2192061,40

Краснодарский край
Белореченский район, Черниговское сельское поселение
Апшеронский район, Тверское сельское поселение

Лист

5

Инв. № подл.	Подпись и дата	Взам. инв. №						
Изм.	Кол. уч.	Лист	Недок	Подп.	Дата			

№	Координаты (МСК-23), м	
точек	X	Y
1	2	3
82	436472,35	2192061,91
23:39:0000000:3У2(2)		
1	436390,24	2192855,55
2	436397,95	2192803,84
3	436444,49	2192811,55
4	436460,14	2192821,25
5	436462,41	2192814,52
6	436474,58	2192816,54
7	436477,29	2192782,77
8	436447,76	2192774,27
9	436417,94	2192766,55
10	436404,37	2192760,24
11	436479,61	2192780,78
12	436497,07	2192781,18
13	436515,44	2192785,50
14	436484,98	2192785,28
15	436483,64	2192818,11
16	436480,15	2192840,79
17	436476,89	2192849,05
18	436474,24	2192858,70
19	436474,10	2192859,38
20	436480,55	2192862,40
21	436481,65	2192863,97
22	436480,17	2192871,27
23	436477,64	2192885,16
24	436476,79	2192897,03
25	436475,98	2192879,06
26	436466,76	2192829,29
27	436468,05	2192825,29
28	436468,33	2192825,38
29	436467,04	2192829,38
30	436462,16	2192828,99
31	436463,47	2192825,00
32	436463,74	2192825,09
33	436462,45	2192829,08
34	436457,59	2192828,55
35	436458,90	2192824,56
36	436459,19	2192824,65
37	436457,86	2192828,64
23:39:0000000:3У2(3)		
1	436873,83	2193185,53
2	436866,09	2193195,69
3	436850,65	2193191,22
4	436773,27	2193170,25
5	436742,52	2193153,17
6	436760,59	2193158,41
7	436760,55	2193160,09
8	436766,04	2193161,97
9	436767,69	2193160,74
10	436794,04	2193167,83
11	436864,38	2193183,31
12	436872,93	2193185,32
13	436777,84	2193166,67
14	436778,80	2193166,95
15	436778,53	2193167,91
16	436777,57	2193167,64
17	436825,97	2193180,22
18	436826,93	2193180,49
19	436826,66	2193181,45
20	436825,70	2193181,18

Краснодарский край
Белореченский район, Черниговское сельское поселение
Апшеронский район, Тверское сельское поселение

Инв. № подл.	Подпись и дата	Взам. инв. №						

№	Координаты (МСК-23), м	
точек	X	Y
1	2	3
23:39:0000000:3У2(4)		
1	437198,79	2193259,16
2	437196,90	2193265,90
3	437183,88	2193263,38
4	437157,98	2193258,36
5	437147,66	2193254,00
6	437124,78	2193248,71
7	437122,89	2193252,31
8	437111,28	2193251,65
9	437098,76	2193254,00
10	437104,17	2193237,63
11	437116,71	2193230,31
12	437131,29	2193232,47
23:39:0000000:3У2(5)		
1	437100,23	2193299,95
2	437092,90	2193274,95
3	437099,81	2193291,78
4	437113,37	2193311,77
5	437135,61	2193351,40
6	437155,32	2193375,71
7	437180,85	2193407,18
8	437244,36	2193465,47
9	437264,67	2193507,57
10	437252,88	2193504,60
11	437251,66	2193499,39
12	437246,43	2193485,01
13	437242,33	2193475,11
14	437236,41	2193466,98
15	437229,64	2193458,86
16	437224,24	2193453,05
17	437225,14	2193450,83
18	437221,80	2193448,28
19	437220,12	2193448,57
20	437217,96	2193446,29
21	437160,98	2193391,04
22	437143,66	2193373,07
23	437133,15	2193362,35
24	437128,54	2193356,79
25	437122,18	2193346,93
26	437117,22	2193339,08
27	437111,88	2193329,02
28	437106,76	2193318,15
29	437138,75	2193362,30
30	437142,24	2193359,97
31	437142,41	2193360,22
32	437138,92	2193362,55
33	437177,90	2193405,03
34	437177,60	2193405,03
35	437177,60	2193405,23
36	437177,90	2193405,23
37	437255,59	2193490,74
38	437251,87	2193492,71
39	437251,73	2193492,44
40	437255,45	2193490,48
23:39:0000000:3У2(6)		
1	436426,18	2192119,47
2	436423,55	2192102,79
3	436437,15	2192054,12

Изм.	Кол. уч.	Лист	Недок	Подп.	Дата	Краснодарский край Белореченский район, Черниговское сельское поселение Апшеронский район, Тверское сельское поселение	Лист
							7

Инв. № подл.	Подпись и дата	Взам. инв. №						

№	Координаты (МСК-23), м	
точек	X	Y
1	2	3
4	436443,14	2192056,19
23:39:0000000:3У2(7)		
1	436403,93	2192226,22
2	436411,75	2192202,01
3	436412,29	2192223,07
4	436412,31	2192223,75
5	436413,92	2192241,45
6	436415,51	2192251,82
7	436415,88	2192253,41
8	436414,21	2192263,88
9	436412,78	2192272,84
23:39:0000000:3У2(8)		
1	436505,69	2192439,58
2	436485,25	2192397,59
3	436453,58	2192351,06
4	436433,68	2192319,53
5	436434,71	2192312,34
6	436434,85	2192312,61
7	436438,54	2192319,27
8	436442,75	2192326,04
9	436450,06	2192336,07
10	436457,43	2192345,41
11	436472,58	2192364,30
12	436478,22	2192371,51
13	436483,02	2192378,22
14	436487,28	2192384,97
15	436491,27	2192391,84
16	436497,73	2192404,04
17	436503,47	2192416,60
18	436509,97	2192432,60
19	436514,75	2192445,51
20	436518,98	2192458,37
21	436522,66	2192472,47
22	436523,72	2192477,53
23	436524,94	2192484,85
24	436525,79	2192492,18
25	436516,69	2192484,71
23:39:0000000:3У2(9)		
1	436509,93	2192614,92
2	436512,89	2192571,56
3	436515,40	2192571,35
4	436515,39	2192571,06
5	436512,92	2192571,26
6	436513,64	2192561,90
7	436517,61	2192561,82
8	436515,36	2192573,73
23:39:0000000:3У2(10)		
1	436427,87	2192718,12
2	436420,69	2192696,20
3	436436,18	2192690,15
4	436458,84	2192686,37
5	436480,25	2192657,58
6	436500,96	2192660,05
7	436497,78	2192675,97
8	436493,31	2192702,64
9	436491,84	2192735,60
10	436488,45	2192756,79
11	436448,05	2192753,60
12	436410,18	2192741,55
13	436407,29	2192740,20

Инв. № подл.	Подпись и дата	Взам. инв. №						

№	Координаты (МСК-23), м	
точек	X	Y
1	2	3
14	436408,26	2192733,58
15	436434,16	2192741,21
16	436451,67	2192744,57
17	436448,27	2192726,05
23:39:0000000:3У2(11)		
1	436521,29	2192759,39
2	436521,65	2192757,01
3	436521,81	2192756,81
4	436522,73	2192754,83
5	436523,04	2192753,52
6	436522,36	2192759,47
23:39:0000000:3У2(12)		
1	436506,59	2192928,69
2	436502,31	2192921,72
3	436499,64	2192919,24
4	436498,32	2192914,85
5	436497,38	2192910,50
6	436496,85	2192906,15
7	436496,64	2192899,72
8	436497,51	2192887,68
9	436499,81	2192875,06
10	436502,00	2192864,34
11	436513,31	2192865,91
12	436513,33	2192894,04
13	436510,47	2192893,48
14	436520,27	2192920,95
15	436532,80	2192967,83
16	436531,10	2192970,88
17	436526,93	2192963,99
18	436506,36	2192929,98
23:39:0000000:3У2(13)		
1	436482,46	2192931,59
2	436481,92	2192928,83
3	436482,87	2192931,29
23:39:0000000:3У2(14)		
1	436589,03	2193052,29
2	436548,73	2192999,06
3	436541,81	2192988,00
4	436531,49	2192971,51
5	436536,73	2192970,02
6	436538,14	2192972,08
7	436558,18	2193001,40
8	436580,23	2193024,14
9	436621,59	2193066,80
10	436658,20	2193086,42
11	436688,54	2193098,96
12	436722,29	2193112,94
13	436747,66	2193123,39
14	436753,65	2193134,41
15	436736,27	2193128,52
16	436732,58	2193125,94
17	436731,48	2193127,51
18	436718,10	2193122,49
19	436696,00	2193113,76
20	436686,64	2193110,06
21	436666,73	2193101,69
22	436629,26	2193084,48
23	436618,35	2193078,39
24	436612,48	2193074,70
25	436607,59	2193071,50

№	Координаты (МСК-23), м	
точек	X	Y
1	2	3
26	436602,41	2193067,12
27	436595,31	2193059,90
23:39:0000000:3У2(15)		
1	437047,71	2193214,11
2	437049,57	2193214,94
3	437058,83	2193221,64
4	437053,70	2193218,21
23:39:0000000:3У2(16)		
1	437063,42	2193224,96
2	437076,15	2193234,16
3	437091,71	2193272,04
4	437085,21	2193256,24
5	437081,92	2193249,65
6	437082,26	2193254,26
7	437082,06	2193254,26
8	437081,69	2193249,18
9	437078,34	2193242,48
10	437072,10	2193233,03
11	437068,16	2193229,37

Каталог координат земельного участка 23:02:0108000:3У2

№	Координаты (МСК-23), м	
точек	X	Y
1	2	3
23:02:0108000:3У2(1)		
1	437256,41	2193845,16
2	437242,16	2193844,97
3	437241,52	2193835,23
23:02:0108000:3У2(2)		
1	437367,54	2193965,43
2	437344,27	2193974,25
3	437346,05	2193977,21
4	437317,26	2193963,64
5	437296,16	2193953,58
6	437277,19	2193940,35
7	437259,27	2193920,94
8	437250,40	2193906,78
9	437243,27	2193893,41
10	437282,84	2193916,38
11	437331,51	2193944,61

Каталог координат земельного участка 23:39:0000000:646:3У1

№	Координаты (МСК-23), м	
точек	X	Y
1	2	3
23:39:0000000:646:3У1(1)		
1	436421,91	2192135,03
2	436405,43	2192178,36
3	436423,55	2192102,79
23:39:0000000:646:3У1(2)		
1	436414,21	2192263,88
2	436424,48	2192302,92
3	436412,78	2192272,84

Инв. № подл.	Подпись и дата	Взам. инв. №	

№ точек	Координаты (МСК-23), м	
	X	Y
1	2	3
23:39:0000000:646:3У1(3)		
1	436480,25	2192657,58
2	436458,84	2192686,37
3	436436,18	2192690,15
4	436420,69	2192696,20
5	436427,87	2192718,12
6	436448,27	2192726,05
7	436451,67	2192744,57
8	436434,16	2192741,21
9	436408,26	2192733,58
10	436420,41	2192650,47
23:39:0000000:646:3У1(4)		
1	436564,95	2192522,76
2	436552,81	2192525,43
3	436541,65	2192652,40
4	436536,37	2192651,65
5	436549,34	2192521,84
23:39:0000000:646:3У1(5)		
1	436568,09	2192731,11
2	436562,84	2192768,17
3	436542,85	2192762,68
4	436548,17	2192720,01
5	436556,98	2192724,92
23:39:0000000:646:3У1(6)		
1	436543,26	2192969,26
2	436551,59	2192984,36
3	436559,07	2192994,66
4	436580,23	2193024,14
5	436558,18	2193001,40
6	436538,14	2192972,08

Каталог координат земельного участка 23:39:0803004:3У1

№ точек	Координаты (МСК-23), м	
	X	Y
1	2	3
23:39:0803004:3У1(1)		
1	436403,93	2192226,22
2	436405,43	2192178,36
3	436421,91	2192135,03
4	436418,88	2192147,19
5	436417,47	2192155,38
6	436415,51	2192165,58
7	436413,73	2192176,24
8	436412,33	2192188,84
9	436411,74	2192201,67
23:39:0803004:3У1(2)		
1	436434,71	2192312,34
2	436433,68	2192319,53
3	436424,48	2192302,92
4	436414,21	2192263,88
5	436415,88	2192253,41
6	436416,98	2192258,11
7	436420,73	2192275,00
8	436422,76	2192282,41

Инва. № подл.	Подпись и дата	Взам. инв. №	

№	Координаты (МСК-23), м	
точек	X	Y
1	2	3
9	436425,09	2192289,54
10	436425,38	2192290,33
11	436430,08	2192303,09
23:39:0803004:3У1(3)		
1	436525,79	2192492,18
2	436525,97	2192493,75
3	436526,05	2192500,83
4	436526,06	2192505,55
5	436526,17	2192508,62
6	436525,18	2192509,50
7	436524,21	2192517,90
8	436524,99	2192519,00
9	436519,87	2192549,88
10	436517,61	2192561,82
11	436513,64	2192561,90
12	436514,11	2192555,29
13	436516,42	2192500,69
14	436516,69	2192484,71
23:39:0803004:3У1(4)		
1	436548,17	2192720,01
2	436542,85	2192762,68
3	436522,36	2192759,47
4	436523,04	2192753,52
5	436523,49	2192751,66
6	436525,79	2192736,83
7	436534,68	2192738,21
8	436536,21	2192728,33
9	436527,17	2192726,93
10	436527,93	2192721,48
11	436528,50	2192712,74
23:39:0803004:3У1(5)		
1	437076,15	2193234,16
2	437049,57	2193214,94
3	437047,70	2193214,10
4	437045,96	2193212,91
5	437039,03	2193209,04
6	437030,96	2193205,23
7	437050,51	2193210,22
23:39:0803004:3У1(7)		
1	437029,93	2193227,18
2	436959,31	2193216,66
3	436916,43	2193210,27
4	436866,09	2193195,69
5	436873,83	2193185,53
6	436913,22	2193194,79
7	436918,12	2193195,91
8	436971,36	2193208,27
9	436971,75	2193210,58
10	436977,66	2193212,27
11	436979,99	2193210,38
12	436997,39	2193215,26
13	437002,06	2193216,57
14	437022,86	2193223,52
15	437029,76	2193226,78
16	436871,22	2193192,93
17	436872,18	2193193,20
18	436871,91	2193194,16
19	436870,95	2193193,89

Инва. № подл.	Взам. инв. №
Подпись и дата	

Изм.	Кол. уч.	Лист	Недок	Подп.	Дата	Краснодарский край Белореченский район, Черниговское сельское поселение Апшеронский район, Тверское сельское поселение	Лист 12
------	----------	------	-------	-------	------	--	------------

№	Координаты (МСК-23), м	
точек	X	Y
1	2	3
20	436916,46	2193205,65
21	436917,42	2193205,92
22	436917,15	2193206,88
23	436916,19	2193206,61
23:39:0803004:ЗУ1(8)		
1	436421,91	2192135,02
2	436423,55	2192102,79
3	436426,18	2192119,47
4	436425,32	2192122,68
23:39:0803004:ЗУ1(6)		
1	436437,63	2192254,24
2	436437,25	2192248,49
3	436435,76	2192238,79
4	436435,26	2192233,30
5	436434,87	2192228,77
6	436435,75	2192228,62
7	436443,48	2192251,27
8	436440,92	2192269,06

Каталог координат земельного участка 23:39:0000000:1855:ЗУ1

№	Координаты (МСК-23), м	
точек	X	Y
1	2	3
23:39:0000000:1855:ЗУ1(1)		
1	436559,64	2192791,04
2	436552,83	2192838,93
3	436511,99	2192824,88
4	436513,73	2192814,86
5	436516,75	2192794,83
6	436517,22	2192788,82
7	436516,63	2192785,65
23:39:0000000:1855:ЗУ1(2)		
1	436472,33	2192785,19
2	436462,41	2192814,52
3	436444,49	2192811,55
4	436416,58	2192794,26
5	436400,23	2192788,56
6	436404,37	2192760,24
7	436417,94	2192766,55
8	436447,76	2192774,27
23:39:0000000:1855:ЗУ1(3)		
1	436478,90	2192927,89
2	436482,30	2192931,70
3	436478,98	2192934,60
4	436483,76	2192944,40
5	436486,72	2192944,75
6	436489,33	2192948,96
7	436482,29	2192949,23
8	436474,30	2192936,42
9	436477,06	2192931,30
23:39:0000000:1855:ЗУ1(4)		
1	437131,29	2193232,47
2	437116,71	2193230,31
3	437104,17	2193237,63
4	437098,76	2193254,00
5	437097,21	2193258,69
6	437103,37	2193272,66

Инв. № подл.	Взам. инв. №
Подпись и дата	
Изм.	Кол. уч.
Лист	Недок
Подп.	Дата

Краснодарский край
Белореченский район, Черниговское сельское поселение
Апшеронский район, Тверское сельское поселение

Лист

13

Инв. № подл.					
Подпись и дата					
Взам. инв. №					

№	Координаты (МСК-23), м	
точек	X	Y
1	2	3
7	437106,01	2193278,65
8	437118,92	2193305,65
9	437131,20	2193340,86
10	437130,48	2193341,36
11	437131,05	2193342,18
12	437131,79	2193341,67
13	437155,27	2193365,72
14	437154,56	2193366,42
15	437155,26	2193367,14
16	437155,97	2193366,44
17	437184,36	2193396,00
18	437183,64	2193396,70
19	437184,34	2193397,41
20	437185,05	2193396,71
21	437224,75	2193434,62
22	437227,65	2193433,66
23	437230,17	2193432,82
24	437238,22	2193440,87
25	437237,33	2193443,55
26	437236,35	2193446,48
27	437251,09	2193464,76
28	437262,85	2193485,74
29	437269,69	2193508,84
30	437264,67	2193507,58
31	437244,36	2193465,47
32	437180,85	2193407,18
33	437135,61	2193351,40
34	437113,37	2193311,77
35	437099,81	2193291,78
36	437091,71	2193272,04
37	437076,15	2193234,16
38	437075,51	2193225,38
39	437082,23	2193226,06
40	437087,41	2193232,82
41	437095,25	2193230,04
42	437106,22	2193228,11
43	437117,14	2193228,75
44	437126,01	2193230,29
45	437088,33	2193247,17
46	437089,75	2193251,44
47	437085,48	2193252,86
48	437105,77	2193293,51
49	437106,22	2193294,41
50	437105,33	2193294,86
51	437104,88	2193293,97
52	437114,18	2193306,81
53	437114,48	2193306,81
54	437114,48	2193307,01
55	437114,18	2193307,01
56	437118,58	2193317,16
57	437119,04	2193318,06
58	437118,14	2193318,51
59	437117,69	2193317,62
60	437216,96	2193429,86
61	437217,66	2193430,58
62	437216,95	2193431,28
63	437216,25	2193430,56
64	437250,01	2193464,19
65	437250,71	2193464,90
66	437249,99	2193465,60
67	437249,30	2193464,89

№	Координаты (МСК-23), м	
точек	Х	У
1	2	3
23:39:0000000:1855:3У1(5)		
1	437124,78	2193248,71
2	437147,66	2193254,00
3	437157,98	2193258,36
4	437122,89	2193252,31
23:39:0000000:1855:3У1(6)		
1	436971,32	2193225,71
2	436916,43	2193210,27
3	436959,31	2193216,66
23:39:0000000:1855:3У1(7)		
1	437233,29	2193499,65
2	437227,67	2193498,23
3	437220,05	2193484,64
4	437210,56	2193472,51
5	437203,46	2193478,34
6	437200,38	2193475,85
7	437204,31	2193465,48
8	437165,28	2193427,60
9	437125,88	2193390,10
10	437109,02	2193372,31
11	437095,52	2193354,47
12	437084,94	2193335,27
13	437067,02	2193287,80
14	437080,81	2193293,52
15	437085,96	2193307,07
16	437090,92	2193322,89
17	437092,79	2193326,80
18	437095,98	2193333,41
19	437099,85	2193343,60
20	437104,73	2193349,61
21	437110,80	2193359,38
22	437116,97	2193368,10
23	437127,08	2193379,76
24	437137,93	2193391,41
25	437142,00	2193395,27
26	437147,95	2193400,94
27	437153,80	2193406,29
28	437169,80	2193421,55
29	437183,46	2193434,78
30	437193,82	2193445,06
31	437205,27	2193456,42
32	437206,64	2193457,78
33	437210,87	2193463,58
34	437213,42	2193466,03
35	437218,43	2193470,99
36	437222,05	2193475,08
37	437225,10	2193480,26
38	437227,28	2193483,96
39	437228,86	2193487,25
40	437230,34	2193490,66
41	437232,62	2193497,36

Каталог координат земельного участка 23:39:0000000:1855:3У2

№	Координаты (МСК-23), м	
точек	Х	У
1	2	3
23:39:0000000:1855:3У2(1)		
1	436648,80	2193112,97
2	436649,28	2193118,91

Инв. № подл.	Подпись и дата	Взам. инв. №

Изм.	Кол. уч.	Лист	Недок	Подп.	Дата	Краснодарский край Белореченский район, Черниговское сельское поселение Апшеронский район, Тверское сельское поселение	Лист 15
------	----------	------	-------	-------	------	--	------------

Инв. № подл.					
	Подпись и дата				
	Взам. инв. №				

№	Координаты (МСК-23), м	
точек	Х	У
1	2	3
3	436620,00	2193105,42
4	436601,89	2193095,01
5	436582,90	2193081,00
6	436566,06	2193064,48
7	436537,82	2193027,34
8	436511,93	2192989,25
9	436506,18	2192979,13
10	436510,62	2192973,13
11	436512,72	2192976,40
12	436519,53	2192986,31
13	436534,32	2193006,58
14	436549,07	2193029,22
15	436587,65	2193080,44
16	436610,81	2193097,28
17	436646,60	2193112,02
23:39:0000000:1855:3У2(2)		
1	437080,81	2193293,52
2	437067,02	2193287,80
3	437062,80	2193276,65
4	437043,87	2193247,23
5	437041,28	2193245,38
6	436971,32	2193225,71
7	436959,31	2193216,66
8	437029,93	2193227,18
9	437029,98	2193227,31
10	437030,12	2193226,97
11	437030,70	2193227,29
12	437031,78	2193227,46
13	437049,93	2193238,04
14	437055,97	2193244,34
15	437058,75	2193250,24
16	437060,77	2193252,31
17	437065,36	2193257,13
18	437069,87	2193264,75
19	436964,60	2193219,18
20	436965,56	2193219,45
21	436965,29	2193220,41
22	436964,32	2193220,14
23	437012,73	2193232,71
24	437013,69	2193232,98
25	437013,42	2193233,94
26	437012,46	2193233,67
27	437045,93	2193242,02
28	437050,61	2193244,05
29	437050,24	2193244,98
30	437044,76	2193247,25
31	437043,83	2193246,88
32	437063,23	2193269,97
33	437063,75	2193270,82
34	437062,89	2193271,34
35	437062,38	2193270,48
23:39:0000000:1855:3У2(3)		
1	437076,15	2193234,16
2	437050,51	2193210,22
3	437023,74	2193203,38
4	436986,98	2193194,00
5	436983,89	2193185,80
6	436978,01	2193184,82
7	436971,99	2193190,17
8	436966,43	2193188,75

Изм.	Кол. уч.	Лист	Недок	Подп.	Дата	Краснодарский край Белореченский район, Черниговское сельское поселение Апшеронский район, Тверское сельское поселение	Лист
							16

№	Координаты (МСК-23), м	
точек	X	Y
1	2	3
9	436911,82	2193174,80
10	436913,20	2193169,40
11	436973,40	2193184,62
12	436975,31	2193182,61
13	436987,30	2193185,67
14	436987,93	2193188,36
15	437032,95	2193200,44
16	437054,79	2193209,61
17	437075,51	2193225,38

Каталог координат земельного участка 23:39:0803004:3У2

№	Координаты (МСК-23), м	
точек	X	Y
1	2	3
23:39:0803004:3У2(1)		
1	436477,29	2192782,77
2	436474,58	2192816,54
3	436462,41	2192814,52
4	436472,33	2192785,19
5	436447,76	2192774,27
23:39:0803004:3У2(2)		
1	436444,49	2192811,55
2	436397,95	2192803,84
3	436400,23	2192788,56
4	436416,58	2192794,26
23:39:0803004:3У2(3)		
1	436480,48	2192924,96
2	436480,68	2192925,64
3	436481,92	2192928,85
4	436482,46	2192931,59
5	436482,30	2192931,70
6	436478,90	2192927,89

Каталог координат земельного участка 23:39:0803004:3У8

№	Координаты (МСК-23), м	
точек	X	Y
1	2	3
23:39:0803004:3У8(1)		
1	436549,81	2192706,81
2	436556,98	2192724,92
3	436548,17	2192720,01
23:39:0803004:3У8(2)		
1	436560,57	2192784,54
2	436559,64	2192791,04
3	436516,63	2192785,65
4	436516,61	2192785,55
5	436543,67	2192786,81
23:39:0803004:3У8(3)		
1	436552,83	2192838,93
2	436552,20	2192843,39
3	436516,20	2192839,51
4	436513,31	2192865,91
5	436502,00	2192864,35
6	436502,80	2192863,07
7	436504,87	2192855,58
8	436509,69	2192838,12
9	436511,26	2192829,07

Инв. № подл.	Взам. инв. №					Лист
	Подпись и дата					
	<div> <div>Краснодарский край</div> <div>Белореченский район, Черниговское сельское поселение</div> <div>Апшеронский район, Тверское сельское поселение</div> </div>					
Изм.	Кол. уч.	Лист	Недок	Подп.	Дата	17

№	Координаты (МСК-23), м	
точек	Х	У
1	2	3
10	436511,97	2192824,87
23:39:0803004:3У8(4)		
1	436462,41	2192814,52
2	436460,14	2192821,25
3	436444,49	2192811,55
23:39:0803004:3У8(5)		
1	436510,62	2192973,12
2	436506,18	2192979,13
3	436489,33	2192948,96
4	436486,72	2192944,76
5	436488,51	2192944,97
6	436495,24	2192951,34
7	436503,49	2192962,53
8	436506,01	2192965,96
23:39:0803004:3У8(6)		
1	436513,33	2192894,04
2	436516,62	2192906,99
3	436531,22	2192905,14
4	436538,44	2192923,77
5	436524,60	2192933,27
6	436543,26	2192969,26
7	436538,14	2192972,08
8	436536,73	2192970,02
9	436532,80	2192967,83
10	436520,27	2192920,95
11	436510,47	2192893,48
23:39:0803004:3У8(7)		
1	436773,27	2193170,25
2	436741,26	2193161,28
3	436649,28	2193118,91
4	436648,80	2193112,97
5	436671,16	2193122,54
6	436710,46	2193138,67
7	436734,94	2193149,03
8	436735,05	2193153,28
9	436739,52	2193156,05
10	436740,49	2193155,96
11	436742,52	2193153,17
8	436744,15	2193157,20
9	436745,11	2193157,47
10	436744,84	2193158,44
11	436743,87	2193158,16
23:39:0803004:3У8(8)		
1	436913,20	2193169,40
2	436911,82	2193174,80
3	436890,95	2193169,47
4	436815,81	2193150,28
5	436753,65	2193134,41
6	436747,66	2193123,39
7	436750,73	2193120,44
8	436780,38	2193130,88
9	436780,73	2193134,96
10	436876,95	2193160,24

Инв. № подл.						
	Подпись и дата					
	Взам. инв. №					

Каталог координат земельного участка 23:02:0000000:1658:ЗУ1

№ точек	Координаты (МСК-23), м	
	Х	Y
1	2	3
23:02:0000000:1658:ЗУ1(1)		
1	437269,69	2193508,85
2	437270,93	2193529,86
3	437269,30	2193545,67
4	437264,10	2193544,66
5	437263,91	2193545,64
6	437269,11	2193546,65
7	437266,01	2193556,29
8	437259,57	2193574,28
9	437255,22	2193571,25
10	437254,65	2193572,07
11	437259,00	2193575,10
12	437238,02	2193605,90
13	437216,55	2193637,05
14	437197,91	2193665,73
15	437195,74	2193664,71
16	437195,32	2193665,62
17	437197,70	2193666,74
18	437195,26	2193678,38
19	437199,47	2193698,47
20	437262,09	2193785,49
21	437263,76	2193784,70
22	437270,73	2193781,41
23	437278,42	2193794,93
24	437273,52	2193798,47
25	437270,67	2193800,52
26	437275,51	2193815,12
27	437275,93	2193818,39
28	437241,45	2193817,64
29	437204,73	2193758,46
30	437192,87	2193753,71
31	437185,67	2193744,59
32	437178,29	2193735,14
33	437165,99	2193715,95
34	437157,56	2193690,86
35	437157,57	2193666,07
36	437165,97	2193641,14
37	437178,78	2193622,41
38	437224,26	2193560,27
39	437232,78	2193513,97
40	437227,67	2193498,23
41	437238,73	2193501,02
42	437264,67	2193507,58
43	437268,48	2193513,95
44	437268,5	2193514,95
45	437267,5	2193514,97
46	437267,48	2193513,97
47	437237,25	2193604,80
48	437238,08	2193605,37
49	437237,51	2193606,19
50	437236,69	2193605,62
51	437215,76	2193635,89
52	437216,58	2193636,46
53	437216,01	2193637,28

Инв. № подл.	Подпись и дата	Взам. инв. №

Краснодарский край
Белореченский район, Черниговское сельское поселение
Апшеронский район, Тверское сельское поселение

Лист

19

Инв. № подл.	Подпись и дата	Взам. инв. №	

№ точек	Координаты (МСК-23), м	
	Х	У
1	2	3
54	437215,19	2193636,72
55	437192,71	2193696,04
56	437190,97	2193691,25
57	437191,89	2193690,88
58	437197,32	2193693,31
59	437197,69	2193694,23
60	437213,44	2193723,14
61	437214,04	2193723,93
62	437213,25	2193724,54
63	437212,64	2193723,74
64	437242,22	2193763,87
65	437242,83	2193764,66
66	437242,03	2193765,27
67	437241,43	2193764,47
68	437271,17	2193804,58
69	437271,65	2193805,46
70	437266,98	2193807,97
71	437266,51	2193807,09
23:02:0000000:1658:3У1(2)		
1	437278,80	2193845,46
2	437279,79	2193860,75
3	437256,41	2193845,16
23:02:0000000:1658:3У1(3)		
1	437521,43	2194068,48
2	437506,60	2194093,45
3	437451,90	2194059,91
4	437424,69	2194030,96
5	437415,89	2194016,54
6	437399,96	2193987,86
7	437376,90	2193944,19
8	437389,84	2193948,71
9	437405,56	2193952,33
10	437414,90	2193956,32
11	437422,99	2193962,92
12	437429,97	2193976,28
13	437446,65	2193991,70
14	437457,69	2194017,30
15	437463,10	2194022,27
16	437465,75	2194024,70
17	437485,97	2194037,60
18	437502,70	2194058,08

Каталог координат земельного участка 23:02:0108000:3У1

№ точек	Координаты (МСК-23), м	
	Х	У
1	2	3
1	437279,79	2193860,75
2	437283,99	2193889,71
3	437289,41	2193903,41
4	437297,59	2193915,82
5	437310,17	2193909,93
6	437321,01	2193907,19
7	437342,10	2193905,10

№ точек	Координаты (МСК-23), м	
	Х	У
1	2	3
8	437363,07	2193905,90
9	437363,42	2193912,89
10	437343,02	2193917,73
11	437325,73	2193921,20
12	437322,55	2193923,14
13	437344,44	2193932,07
14	437376,90	2193944,19
15	437399,96	2193987,86
16	437415,89	2194016,54
17	437424,69	2194030,96
18	437395,72	2194000,63
19	437346,05	2193977,21
20	437344,27	2193974,25
21	437367,54	2193965,43
22	437331,51	2193944,61
23	437282,84	2193916,38
24	437243,27	2193893,41
25	437241,79	2193890,63
26	437221,18	2193877,83
27	437223,30	2193871,16
28	437238,84	2193870,61
29	437243,50	2193865,45
30	437242,16	2193844,97
31	437256,41	2193845,16

Каталог координат земельного участка 23:02:0108000:ЗУ4

№ точек	Координаты (МСК-23), м	
	Х	У
1	2	3
23:02:0108000:ЗУ4(1)		
1	437204,73	2193758,46
2	437241,45	2193817,64
3	437275,93	2193818,39
4	437278,15	2193835,56
5	437277,71	2193835,64
6	437277,15	2193836,46
7	437278,26	2193837,27
8	437278,80	2193845,46
9	437256,41	2193845,16
10	437241,52	2193835,23
11	437235,57	2193812,87
12	437223,43	2193792,93
13	437192,87	2193753,71
23:02:0108000:ЗУ4(2)		
1	437524,99	2194062,49
2	437521,43	2194068,48
3	437502,70	2194058,08
4	437485,97	2194037,60

Инв. № подл.					
	Подпись и дата				
	Взам. инв. №				

Каталог координат земельного участка 23:39:0803004:248:3У1

№ точек	Координаты (МСК-23), м	
	Х	У
1	2	3
1	436560,66	2192434,21
2	436559,05	2192438,77
3	436558,11	2192438,44
4	436559,71	2192433,88

Каталог координат земельного участка 23:39:0803004:3У3

№ точек	Координаты (МСК-23), м	
	Х	У
1	2	3
23:39:0803004:3У3(1)		
1	436552,33	2192457,84
2	436552,00	2192458,79
3	436551,06	2192458,45
4	436551,39	2192457,51
23:39:0803004:3У3(2)		
1	436485,87	2192930,00
2	436486,65	2192930,63
3	436486,03	2192931,41
4	436485,24	2192930,78
23:39:0803004:3У3(3)		
1	436466,30	2192914,42
2	436470,10	2192917,45
3	436469,49	2192918,21
4	436465,68	2192915,20
23:39:0803004:3У3(4)		
1	436536,62	2192971,12
2	436537,41	2192971,74
3	436536,78	2192972,52
4	436536,00	2192971,90
23:39:0803004:3У3(5)		
1	436715,47	2193114,50
2	436716,26	2193115,13
3	436715,63	2193115,91
4	436714,85	2193115,29
23:39:0803004:3У3(6)		
1	436696,65	2193099,48
2	436700,72	2193102,73
3	436700,10	2193103,51
4	436696,03	2193100,26
23:39:0803004:3У3(7)		
1	436777,84	2193166,67
2	436778,80	2193166,95
3	436778,53	2193167,91
4	436777,57	2193167,64
23:39:0803004:3У3(8)		
1	436825,97	2193180,22
2	436826,93	2193180,49
3	436826,66	2193181,45

Инв. № подл.	Взам. инв. №
Подпись и дата	

Изм.	Кол. уч.	Лист	Недок	Подп.	Дата	Краснодарский край Белореченский район, Черниговское сельское поселение Апшеронский район, Тверское сельское поселение	Лист 22
------	----------	------	-------	-------	------	--	------------

№ точек	Координаты (МСК-23), м	
	X	Y
1	2	3
4	436825,70	2193181,18

Каталог координат земельного участка 23:39:0000000:646:3У2

№ точек	Координаты (МСК-23), м	
	X	Y
1	2	3
23:39:0000000:646:3У2(1)		
1	436514,75	2192517,45
2	436514,55	2192521,64
3	436513,55	2192521,60
4	436513,75	2192517,41
23:39:0000000:646:3У2(2)		
1	436513,13	2192550,58
2	436513,08	2192551,58
3	436512,08	2192551,53
4	436512,13	2192550,53
23:39:0000000:646:3У2(3)		
1	436552,26	2192983,58
2	436556,94	2192987,32
3	436556,32	2192988,10
4	436551,64	2192984,36

Каталог координат земельного участка 23:39:0000000:1855:3У3

№ точек	Координаты (МСК-23), м	
	X	Y
1	2	3
23:39:0000000:1855:3У3(1)		
1	436964,60	2193219,18
2	436965,56	2193219,45
3	436965,29	2193220,41
4	436964,32	2193220,14
23:39:0000000:1855:3У3(2)		
1	437012,73	2193232,71
2	437013,69	2193232,98
3	437013,42	2193233,94
4	437012,46	2193233,67
23:39:0000000:1855:3У3(3)		
1	437045,93	2193242,02
2	437050,61	2193244,05
3	437050,24	2193244,98
4	437044,76	2193247,25
5	437043,83	2193246,88
23:39:0000000:1855:3У3(4)		
1	437063,23	2193269,97
2	437063,75	2193270,82
3	437062,89	2193271,34
4	437062,38	2193270,48

Инов. № подл.	Взам. инв. №
Подпись и дата	
Изм.	Кол. уч.
Лист	Недок
Подп.	Дата

Краснодарский край
Белореченский район, Черниговское сельское поселение
Апшеронский район, Тверское сельское поселение

Лист

23

Каталог координат земельного участка 23:39:0000000:1855:3У4

№ точек	Координаты (МСК-23), м	
	Х	У
1	2	3
23:39:0000000:1855:3У4(1)		
1	437105,77	2193293,51
2	437106,22	2193294,41
3	437105,33	2193294,86
4	437104,88	2193293,97
23:39:0000000:1855:3У4(2)		
1	437118,58	2193317,16
2	437119,04	2193318,06
3	437118,14	2193318,51
4	437117,69	2193317,62
23:39:0000000:1855:3У4(3)		
1	437134,83	2193338,33
2	437135,40	2193339,15
3	437131,79	2193341,67
4	437131,05	2193342,18
5	437130,48	2193341,36
6	437131,20	2193340,86
23:39:0000000:1855:3У4(4)		
1	437155,27	2193365,72
2	437155,97	2193366,44
3	437155,26	2193367,14
4	437154,56	2193366,42
23:39:0000000:1855:3У4(5)		
1	437184,36	2193396,00
2	437185,05	2193396,71
3	437184,34	2193397,41
4	437183,64	2193396,70
23:39:0000000:1855:3У4(6)		
1	437216,96	2193429,86
2	437217,66	2193430,58
3	437216,95	2193431,28
4	437216,25	2193430,56
23:39:0000000:1855:3У4(7)		
1	437250,01	2193464,19
2	437250,71	2193464,90
3	437249,99	2193465,60
4	437249,3	2193464,89
23:39:0000000:1855:3У4(8)		
1	437267,46	2193482,19
2	437270,15	2193486,52
3	437269,32	2193487,07
4	437263,51	2193485,82
5	437262,96	2193484,98

Инв. № подл.	Подпись и дата	Взам. инв. №	

						Краснодарский край Белореченский район, Черниговское сельское поселение Апшеронский район, Тверское сельское поселение		Лист
Изм.	Кол. уч.	Лист	Недок	Подп.	Дата			24

Каталог координат земельного участка 23:39:0803004:3У4

№ точек	Координаты (МСК-23), м	
	X	Y
1	2	3
23:39:0803004:3У4(1)		
1	436516,09	2192490,71
2	436516,04	2192491,71
3	436515,04	2192491,66
4	436515,09	2192490,67
23:39:0803004:3У4(2)		
1	436871,22	2193192,93
2	436872,18	2193193,20
3	436871,91	2193194,16
4	436870,95	2193193,89
23:39:0803004:3У4(3)		
1	436916,46	2193205,65
2	436917,42	2193205,92
3	436917,15	2193206,88
4	436916,19	2193206,61

Каталог координат земельного участка 23:39:0803004:3У9

№ точек	Координаты (МСК-23), м	
	X	Y
1	2	3
1	436744,15	2193157,20
2	436745,11	2193157,47
3	436744,84	2193158,44
4	436743,87	2193158,16

Каталог координат земельного участка 23:02:0000000:1658:3У2

№ точек	Координаты (МСК-23), м	
	X	Y
1	2	3
23:02:0000000:1658:3У2(1)		
1	437268,48	2193513,95
2	437268,50	2193514,95
3	437267,50	2193514,97
4	437267,48	2193513,97
23:02:0000000:1658:3У2(2)		
1	437269,30	2193545,67
2	437269,11	2193546,65
3	437263,91	2193545,64
4	437264,10	2193544,66
23:02:0000000:1658:3У2(3)		
1	437259,57	2193574,28
2	437259,00	2193575,10
3	437254,65	2193572,07
4	437255,22	2193571,25
23:02:0000000:1658:3У2(4)		
1	437237,25	2193604,80
2	437238,08	2193605,37
3	437237,51	2193606,19

Инов. № подл.	Подпись и дата	Взам. инв. №

№ точек	Координаты (МСК-23), м	
	X	Y
1	2	3
4	437236,69	2193605,62
23:02:0000000:1658:3У2(5)		
1	437215,76	2193635,89
2	437216,58	2193636,46
3	437216,01	2193637,28
4	437215,19	2193636,72
23:02:0000000:1658:3У2(6)		
1	437200,54	2193666,97
2	437200,12	2193667,87
3	437197,70	2193666,74
4	437195,32	2193665,62
5	437195,74	2193664,71
6	437197,91	2193665,73
23:02:0000000:1658:3У2(7)		
1	437192,71	2193696,04
2	437190,97	2193691,25
3	437191,89	2193690,88
4	437197,32	2193693,31
5	437197,69	2193694,23
23:02:0000000:1658:3У2(8)		
1	437213,44	2193723,14
2	437214,04	2193723,93
3	437213,25	2193724,54
4	437212,64	2193723,74
23:02:0000000:1658:3У2(9)		
1	437242,22	2193763,87
2	437242,83	2193764,66
3	437242,03	2193765,27
4	437241,43	2193764,47
23:02:0000000:1658:3У2(10)		
1	437271,17	2193804,58
2	437271,65	2193805,46
3	437266,98	2193807,97
4	437266,51	2193807,09

Каталог координат земельного участка 23:02:0108000:3У5

№ точек	Координаты (МСК-23), м	
	X	Y
1	2	3
1	437281,28	2193839,46
2	437278,26	2193837,27
3	437277,15	2193836,46
4	437277,71	2193835,64
5	437278,15	2193835,56
6	437283,56	2193834,60
7	437284,39	2193835,17

Инв. № подл.	Подпись и дата	Взам. инв. №							Краснодарский край Белореченский район, Черниговское сельское поселение Апшеронский район, Тверское сельское поселение	Лист
										26
			Изм.	Кол. уч.	Лист	Недок	Подп.	Дата		

Каталог координат земельного участка 23:39:0801003:ЗУ1

№	Координаты (МСК-23), м	
точек	X	Y
1	2	3
1	436579,77	2191726,71
2	436572,41	2191749,35
3	436565,08	2191746,39
4	436566,67	2191742,27
5	436568,82	2191737,18
6	436572,02	2191730,37
7	436573,18	2191728,29
8	436573,39	2191727,95
9	436573,78	2191727,52
10	436574,27	2191727,19
11	436574,94	2191726,86
12	436577,53	2191725,99

Каталог координат земельного участка 23:39:0803004:248/чзу1

№	Координаты (МСК-23), м	
точек	X	Y
1	2	3
1	436567,86	2192430,05
2	436562,00	2192446,89
3	436550,99	2192442,02
4	436556,53	2192426,11
5	436560,66	2192434,21
6	436559,05	2192438,77
7	436558,11	2192438,44
8	436559,71	2192433,88

Каталог координат земельного участка 23:39:0000000:ЗУ3

№	Координаты (МСК-23), м	
точек	X	Y
1	2	3
23:39:0000000:ЗУ3(1)		
1	436562,00	2192446,89
2	436551,12	2192478,11
3	436548,49	2192449,18
4	436550,99	2192442,02
5	436552,33	2192457,84
6	436552,00	2192458,79
7	436551,06	2192458,45
8	436551,39	2192457,51
23:39:0000000:ЗУ3(2)		
1	436509,83	2192615,71
2	436503,89	2192607,34
3	436506,08	2192561,96
4	436506,81	2192562,04
5	436513,64	2192561,90
6	436512,92	2192571,26
7	436511,19	2192571,40
8	436511,22	2192571,70
9	436512,89	2192571,56
10	436509,93	2192614,92
23:39:0000000:ЗУ3(3)		
1	436476,39	2192915,42
2	436469,90	2192925,60
3	436457,28	2192915,54
4	436464,75	2192906,16

Инв. № подл.	Подпись и дата					Взам. инв. №
	Изм.	Кол. уч.	Лист	Недок	Подп.	Дата

№	Координаты (МСК-23), м	
точек	X	Y
1	2	3
5	436466,30	2192914,42
6	436470,10	2192917,45
7	436469,49	2192918,21
8	436465,68	2192915,20
23:39:0000000:3У3(4)		
1	436694,89	2193091,02
2	436722,29	2193112,94
3	436688,54	2193098,96
4	436696,65	2193099,48
5	436700,72	2193102,73
6	436700,10	2193103,51
7	436696,03	2193100,26
23:39:0000000:3У3(5)		
1	436501,46	2192657,56
2	436502,98	2192625,76
3	436509,83	2192615,71

Каталог координат земельного участка 23:39:0805001:3У1

№	Координаты (МСК-23), м	
точек	X	Y
1	2	3
1	437196,28	2193269,06
2	437183,25	2193266,44
3	437183,88	2193263,38
4	437196,90	2193265,90

Каталог координат земельного участка 23:39:0000000:646/чзу1

№	Координаты (МСК-23), м	
точек	X	Y
1	2	3
23:39:0000000:646/чзу1(1)		
1	436516,42	2192500,69
2	436514,11	2192555,29
3	436506,81	2192562,04
4	436506,08	2192561,96
5	436509,34	2192494,50
6	436514,75	2192517,45
7	436514,55	2192521,64
8	436513,55	2192521,60
9	436513,75	2192517,41
10	436513,13	2192550,58
11	436513,08	2192551,58
12	436512,08	2192551,53
13	436512,13	2192550,53
14	436513,13	2192550,58
23:39:0000000:646/чзу1(2)		
1	436509,83	2192615,71
2	436502,98	2192625,76
3	436503,89	2192607,34
23:39:0000000:646/чзу1(3)		
1	436543,26	2192969,26
2	436565,28	2192986,87

Инв. № подл.	Взам. инв. №				
	Подпись и дата				
Изм. Кол. уч. Лист Недок Подп. Дата					

№ точек	Координаты (МСК-23), м	
	Х	У
1	2	3
3	436559,07	2192994,66
4	436551,59	2192984,36
5	436552,26	2192983,58
6	436556,94	2192987,32
7	436556,32	2192988,10
8	436551,64	2192984,36

Каталог координат земельного участка 23:39:0803004:3У5

№ точек	Координаты (МСК-23), м	
	Х	У
1	2	3
23:39:0803004:3У5(1)		
1	436516,69	2192484,71
2	436516,42	2192500,69
3	436509,34	2192494,50
4	436509,82	2192484,39
5	436516,09	2192490,71
6	436516,04	2192491,71
7	436515,04	2192491,66
8	436515,09	2192490,67
23:39:0803004:3У5(2)		
1	436514,11	2192555,29
2	436513,64	2192561,90
3	436506,81	2192562,04

Каталог координат земельного участка 23:39:0803004:3У6

№ точек	Координаты (МСК-23), м	
	Х	У
1	2	3
1	436478,30	2192916,95
2	436478,50	2192917,85
3	436478,94	2192919,86
4	436480,48	2192924,96
5	436478,90	2192927,89
6	436474,81	2192927,51
7	436473,63	2192928,57
8	436469,90	2192925,60
9	436476,39	2192915,42

Каталог координат земельного участка 23:39:0000000:1855/чзу1

№ точек	Координаты (МСК-23), м	
	Х	У
1	2	3
23:39:0000000:1855/чзу1(1)		
1	436478,90	2192927,89
2	436477,06	2192931,30
3	436473,63	2192928,57
4	436474,81	2192927,51
23:39:0000000:1855/чзу1(2)		
1	437118,92	2193305,65
2	437135,42	2193338,52
3	437227,65	2193433,66
4	437224,75	2193434,62

Инв. № подл.	Взам. инв. №				
	Подпись и дата				
<div> <div>Изм.</div> <div>Кол. уч.</div> <div>Лист</div> <div>Недок</div> <div>Подп.</div> <div>Дата</div> </div>					

№ точек	Координаты (МСК-23), м	
	X	Y
1	2	3
5	437185,05	2193396,71
6	437184,36	2193396,00
7	437155,97	2193366,44
8	437155,27	2193365,72
9	437131,79	2193341,67
10	437135,40	2193339,15
11	437134,83	2193338,33
12	437131,20	2193340,86
23:39:0000000:1855/чзy1(3)		
1	437237,33	2193443,55
2	437273,27	2193480,39
3	437273,92	2193509,91
4	437269,69	2193508,84
5	437262,85	2193485,74
6	437251,09	2193464,76
7	437236,35	2193446,48
8	437267,46	2193482,19
9	437270,15	2193486,52
10	437269,32	2193487,07
11	437263,51	2193485,82
12	437262,96	2193484,98

Каталог координат земельного участка 23:02:0000000:1658/чзy1

№ точек	Координаты (МСК-23), м	
	X	Y
1	2	3
23:02:0000000:1658/чзy1(1)		
1	437273,92	2193509,92
2	437274,74	2193547,01
3	437264,28	2193577,14
4	437201,80	2193667,51
5	437200,46	2193693,42
6	437263,76	2193784,70
7	437262,09	2193785,49
8	437199,47	2193698,47
9	437195,26	2193678,38
10	437197,70	2193666,74
11	437200,12	2193667,87
12	437200,54	2193666,97
13	437197,91	2193665,73
14	437216,55	2193637,05
15	437238,02	2193605,90
16	437259,00	2193575,10
17	437259,57	2193574,28
18	437266,01	2193556,29
19	437269,11	2193546,65
20	437269,30	2193545,67
21	437270,93	2193529,86
22	437269,69	2193508,85
23:02:0000000:1658/чзy1(2)		
1	437273,52	2193798,47
2	437276,43	2193802,58
3	437281,30	2193818,51
4	437275,93	2193818,39

Инв. № подл.	Взам. инв. №					Дата	Краснодарский край Белореченский район, Черниговское сельское поселение Апшеронский район, Тверское сельское поселение	Лист
	Подпись и дата							30
	Изм.	Кол. уч.	Лист	Недок	Подп.			

№ точек	Координаты (МСК-23), м	
	Х	У
1	2	3
5	437275,51	2193815,12
6	437270,67	2193800,52
23:02:0000000:1658/чзy1(3)		
1	437463,10	2194022,27
2	437457,69	2194017,30
3	437446,65	2193991,70
4	437429,97	2193976,28
5	437422,99	2193962,92
6	437414,90	2193956,32
7	437405,56	2193952,33
8	437389,84	2193948,71
9	437376,90	2193944,19
10	437374,85	2193940,30
11	437390,67	2193945,82
12	437406,49	2193949,47
13	437416,47	2193953,73
14	437425,36	2193960,98
15	437432,39	2193974,43
16	437449,15	2193989,93
23:02:0000000:1658/чзy1(3)		
1	437424,69	2194030,96
2	437451,90	2194059,91
3	437449,10	2194065,11
4	437442,67	2194060,41

Каталог координат земельного участка 23:02:0000000:1658/чзy2

№ точек	Координаты (МСК-23), м	
	Х	У
1	2	3
1	437463,10	2194022,27
2	437457,69	2194017,30
3	437446,65	2193991,70
4	437429,97	2193976,28
5	437422,99	2193962,92
6	437414,90	2193956,32
7	437405,56	2193952,33
8	437389,84	2193948,71
9	437376,90	2193944,19
10	437374,85	2193940,30
11	437390,67	2193945,82
12	437406,49	2193949,47
13	437416,47	2193953,73
14	437425,36	2193960,98
15	437432,39	2193974,43
16	437449,15	2193989,93

Каталог координат земельного участка 23:02:0108000:3У3

№ точек	Координаты (МСК-23), м	
	Х	У
1	2	3
1	437374,85	2193940,30
2	437376,90	2193944,19
3	437344,44	2193932,07

Инв. № подл.					
	Подпись и дата				
	Взам. инв. №				

№ точек	Координаты (МСК-23), м	
	Х	У
1	2	3
4	437322,55	2193923,14
5	437325,73	2193921,20
6	437345,53	2193929,28

Каталог координат земельного участка 23:02:0108000:3У6

№ точек	Координаты (МСК-23), м	
	Х	У
1	2	3
1	437281,30	2193818,51
2	437288,84	2193843,14
3	437278,80	2193845,46
4	437278,26	2193837,27
5	437281,28	2193839,46
6	437284,39	2193835,17
7	437283,56	2193834,60
8	437278,15	2193835,56
9	437275,93	2193818,39

Каталог координат земельного участка 23:39:0803004:3У7

№ точек	Координаты (МСК-23), м	
	Х	У
1	2	3
1	436562,84	2192768,17
2	436560,57	2192784,54
3	436543,67	2192786,81
4	436515,44	2192785,50
5	436497,07	2192781,18
6	436479,61	2192780,78
7	436404,37	2192760,24
8	436407,29	2192740,20
9	436410,18	2192741,55
10	436448,05	2192753,60
11	436522,36	2192759,47
12	436542,85	2192762,68

Инв. № подл.	Подпись и дата	Взам. инв. №							Краснодарский край Белореченский район, Черниговское сельское поселение Апшеронский район, Тверское сельское поселение	Лист	
											32
			Изм.	Кол. уч.	Лист	Недок	Подп.	Дата			

Инв, № подл,	Подпись и дата	Взам, инв, №

№ точек	Координаты (МСК-23), м	
	Х	Y
1	2	3
40	436567,86	2192430,05
41	436562,00	2192446,89
42	436551,12	2192478,11
43	436553,42	2192503,40
44	436565,48	2192506,88
45	436564,95	2192522,76
46	436552,81	2192525,43
47	436541,65	2192652,40
48	436536,83	2192699,99
49	436555,99	2192706,80
50	436570,80	2192712,06
51	436568,09	2192731,11
52	436562,84	2192768,17
53	436560,57	2192784,54
54	436559,64	2192791,04
55	436552,83	2192838,93
56	436552,20	2192843,39
57	436516,20	2192839,51
58	436513,31	2192865,91
59	436513,33	2192894,04
60	436516,62	2192906,99
61	436531,22	2192905,14
62	436538,44	2192923,77
63	436524,60	2192933,27
64	436543,26	2192969,26
65	436565,28	2192986,87
66	436559,07	2192994,66
67	436580,23	2193024,14
68	436621,59	2193066,80
69	436658,20	2193086,42
70	436688,54	2193098,96
71	436694,89	2193091,02
72	436722,29	2193112,94
73	436747,66	2193123,39
74	436750,73	2193120,44
75	436780,38	2193130,88
76	436780,73	2193134,96
77	436876,95	2193160,24
78	436913,20	2193169,40
79	436973,40	2193184,62
80	436975,31	2193182,61
81	436987,30	2193185,67
82	436987,93	2193188,36
83	437032,95	2193200,44
84	437054,79	2193209,61
85	437075,51	2193225,38
86	437082,23	2193226,06
87	437087,41	2193232,82
88	437095,25	2193230,04
89	437106,22	2193228,11

Инв, № подл,	Подпись и дата	Взам, инв, №

№ точек	Координаты (МСК-23), м	
	Х	Y
1	2	3
90	437117,14	2193228,75
91	437126,01	2193230,29
92	437131,29	2193232,47
93	437198,79	2193259,16
94	437196,90	2193265,90
95	437196,28	2193269,06
96	437183,25	2193266,44
97	437183,88	2193263,38
98	437157,98	2193258,36
99	437122,89	2193252,31
100	437111,28	2193251,65
101	437098,76	2193254,00
102	437097,21	2193258,69
103	437103,37	2193272,66
104	437106,01	2193278,65
105	437118,92	2193305,65
106	437135,42	2193338,52
107	437227,65	2193433,66
108	437227,65	2193433,66
109	437230,17	2193432,82
110	437238,22	2193440,87
111	437237,33	2193443,55
112	437273,27	2193480,39
113	437273,92	2193509,91
114	437273,92	2193509,92
115	437274,74	2193547,01
116	437264,28	2193577,14
117	437201,80	2193667,51
118	437200,46	2193693,42
119	437263,76	2193784,70
120	437270,73	2193781,41
121	437278,42	2193794,93
122	437273,52	2193798,47
123	437276,43	2193802,58
124	437281,30	2193818,51
125	437288,84	2193843,14
126	437278,80	2193845,46
127	437279,79	2193860,75
128	437283,99	2193889,71
129	437289,41	2193903,41
130	437297,59	2193915,82
131	437310,17	2193909,93
132	437321,01	2193907,19
133	437342,10	2193905,10
134	437363,07	2193905,90
135	437363,42	2193912,89
136	437343,02	2193917,73
137	437325,73	2193921,20
138	437345,53	2193929,28
139	437374,85	2193940,30

Инов, № подл,	Подпись и дата	Взам, инв, №

№ точек	Координаты (МСК-23), м	
	X	Y
1	2	3
140	437390,67	2193945,82
141	437406,49	2193949,47
142	437416,47	2193953,73
143	437425,36	2193960,98
144	437432,39	2193974,43
145	437449,15	2193989,93
146	437463,10	2194022,27
147	437465,75	2194024,70
148	437485,97	2194037,60
149	437524,99	2194062,49
150	437521,43	2194068,48
151	437506,60	2194093,45
152	437451,90	2194059,91
153	437449,10	2194065,11
154	437442,67	2194060,41
155	437424,69	2194030,96
156	437395,72	2194000,63
157	437346,05	2193977,21
158	437317,26	2193963,64
159	437296,16	2193953,58
160	437277,19	2193940,35
161	437259,27	2193920,94
162	437250,40	2193906,78
163	437243,27	2193893,41
164	437241,79	2193890,63
165	437221,18	2193877,83
166	437223,30	2193871,16
167	437238,84	2193870,61
168	437243,50	2193865,45
169	437242,16	2193844,97
170	437241,52	2193835,23
171	437235,57	2193812,87
172	437223,43	2193792,93
173	437192,87	2193753,71
174	437185,67	2193744,59
175	437178,29	2193735,14
176	437165,99	2193715,95
177	437157,56	2193690,86
178	437157,57	2193666,07
179	437165,97	2193641,14
180	437178,78	2193622,41
181	437224,26	2193560,27
182	437232,78	2193513,97
183	437227,67	2193498,23
184	437220,05	2193484,64
185	437210,56	2193472,51
186	437203,46	2193478,34
187	437200,38	2193475,85
188	437204,31	2193465,48
189	437165,28	2193427,60

Изм.	Кол. уч.	Лист	№док	Подп.	Дата	Краснодарский край Белореченский район, Черниговское сельское поселение Апшеронский район, Тверское сельское поселение	Лист
							4

Инв, № подл,	Подпись и дата	Взам, инв, №


№ точек	Координаты (МСК-23), м	
	Х	Y
1	2	3
190	437125,88	2193390,10
191	437109,02	2193372,31
192	437095,52	2193354,47
193	437084,94	2193335,27
194	437067,02	2193287,80
195	437062,80	2193276,65
196	437043,87	2193247,23
197	437041,28	2193245,38
198	436971,32	2193225,71
199	436916,43	2193210,27
200	436866,09	2193195,69
201	436850,65	2193191,22
202	436773,27	2193170,25
203	436741,26	2193161,28
204	436649,28	2193118,91
205	436620,00	2193105,42
206	436601,89	2193095,01
207	436582,90	2193081,00
208	436566,06	2193064,48
209	436537,82	2193027,34
210	436511,93	2192989,25
211	436506,18	2192979,13
212	436489,33	2192948,96
213	436482,29	2192949,23
214	436474,30	2192936,42
215	436477,06	2192931,30
216	436473,63	2192928,57
217	436469,90	2192925,60
218	436457,28	2192915,54
219	436464,75	2192906,16
220	436476,39	2192915,42
221	436479,94	2192918,25
222	436477,01	2192902,04
223	436475,98	2192879,06
224	436390,24	2192855,55
225	436397,95	2192803,84
226	436400,23	2192788,56
227	436404,37	2192760,24
228	436407,29	2192740,20
229	436408,26	2192733,58
230	436420,41	2192650,47
231	436480,25	2192657,58
232	436501,34	2192660,09
233	436502,98	2192625,76
234	436503,89	2192607,34
235	436506,08	2192561,96
236	436509,34	2192494,50
237	436509,82	2192484,39
238	436516,69	2192484,71
239	436505,69	2192439,58

№ точек	Координаты (МСК-23), м	
	X	Y
1	2	3
240	436485,25	2192397,59
241	436453,58	2192351,06
242	436433,68	2192319,53
243	436424,48	2192302,92
244	436412,78	2192272,84
245	436403,93	2192226,22
246	436405,43	2192178,36
247	436423,55	2192102,79
248	436437,15	2192054,12
249	436466,39	2191950,56
250	436499,92	2191847,99
251	436472,10	2191836,39
252	436476,48	2191825,13
253	436507,69	2191825,68
254	436525,37	2191797,27
255	436528,51	2191789,59
256	436527,11	2191789,11
257	436528,81	2191784,23
258	436530,46	2191784,81
259	436535,30	2191772,17
260	436533,26	2191771,45
261	436534,96	2191766,58
262	436536,69	2191767,18
263	436537,07	2191766,00
264	436542,68	2191748,60
265	436541,38	2191748,14
266	436543,08	2191743,27
267	436544,38	2191743,73
268	436544,75	2191742,86
269	436554,51	2191720,28
270	436551,80	2191719,33
271	436553,59	2191714,15
272	436553,86	2191713,35
273	436555,98	2191714,07
274	436557,09	2191710,90
275	436555,10	2191709,69
276	436555,98	2191706,96

Инов, № подл,	Подпись и дата	Взам, инв, №

						Краснодарский край Белореченский район, Черниговское сельское поселение Апшеронский район, Тверское сельское поселение	Лист
Изм.	Кол. уч.	Лист	№ док	Подп.	Дата		6

Приложение Г. Граница полосы отвода на период строительства объекта (1:1000)

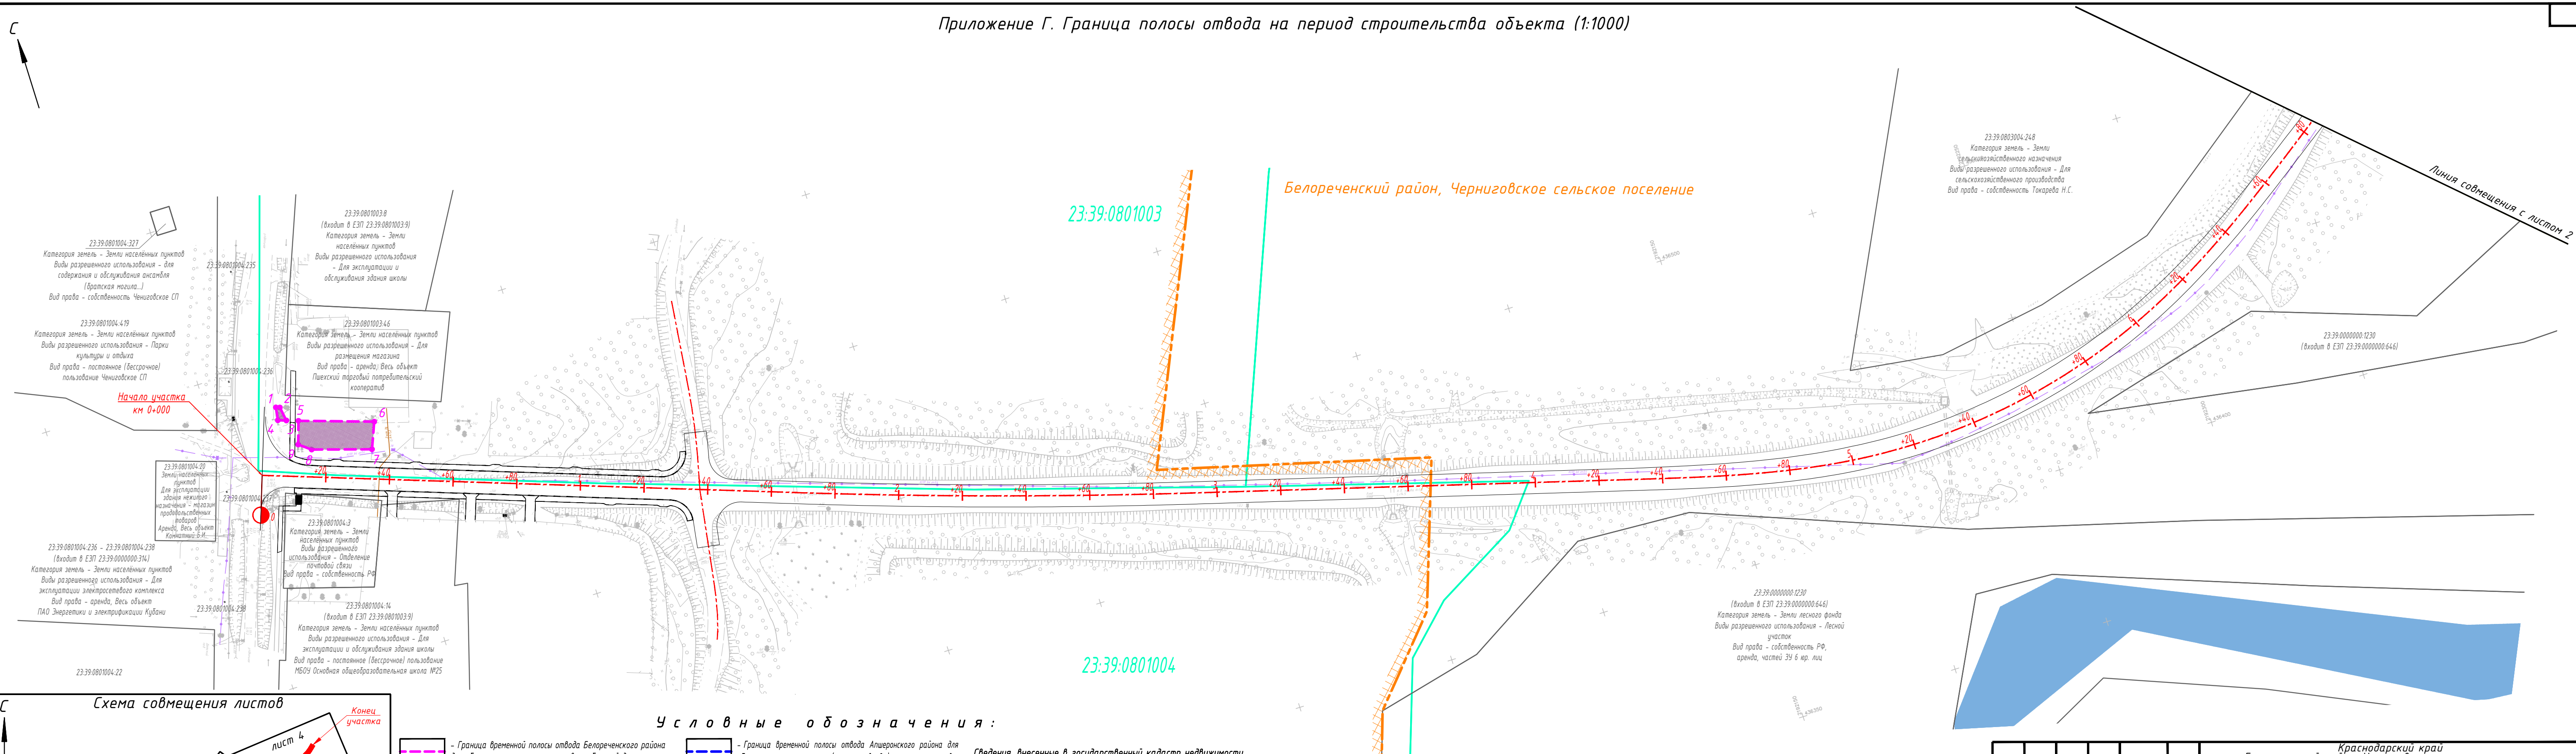




Примечания:

1. Каталог координат поворотных точек границы временной полосы отвода, представлен в Приложении Д.



2. В границах временной полосы отвода для обеспечения реконструкции автомобильной дороги требуется установление публичного сервитута в соответствии с п.2 ст. 39.37 Земельного кодекса Российской Федерации.

3. В границах временной полосы отвода для обеспечения реконструкции (переустройства) инженерных сетей требуется установление публичного сервитута в соответствии с п.1 ст. 39.37 Земельного кодекса Российской Федерации


						<p align="center">Краснодарский край Белореченский район, Черниговское сельское поселение Апшеронский район, Тверское сельское поселение</p> <p align="center">Документация по планировке территории (проект планировки и проект межевания территории) для размещения линейного объекта: "Автомобильная дорога ст-ца Гურიцкая – ст-ца Черниговская – ст-ца Рязанская, км 0+000 – км 3+000 в Белореченском районе"</p>			
Изм.	Кол.уч.	Лист	№ док.	Подпись	Дата	<p align="center">Проект межевания территории. Основная часть</p>	Стадия	Лист	Листов
Разраб.		Востриков			10.20		П	1	4
Проверил		Нененко М.			10.20				
ГИП		Нененко Ю.			10.20				
						<p align="center">Приложение Г. Граница полосы отвода на период строительства объекта. М 1:1000</p>		<p align="center">ООО "ТриОГрадЮГ"</p>	

Инв. № подл.	Подп. и дата	Взам. инв. №

Подп. и датаВзам. инв. №Взам. инв. №

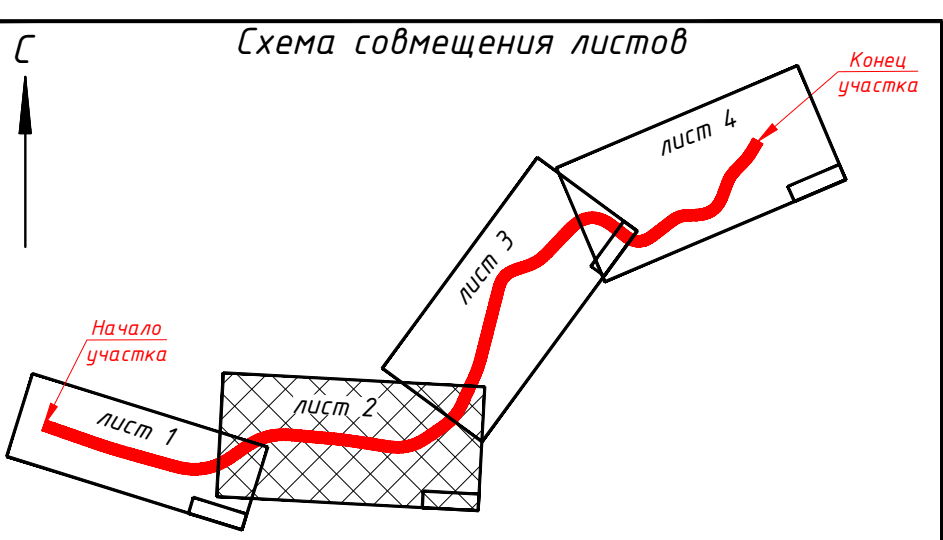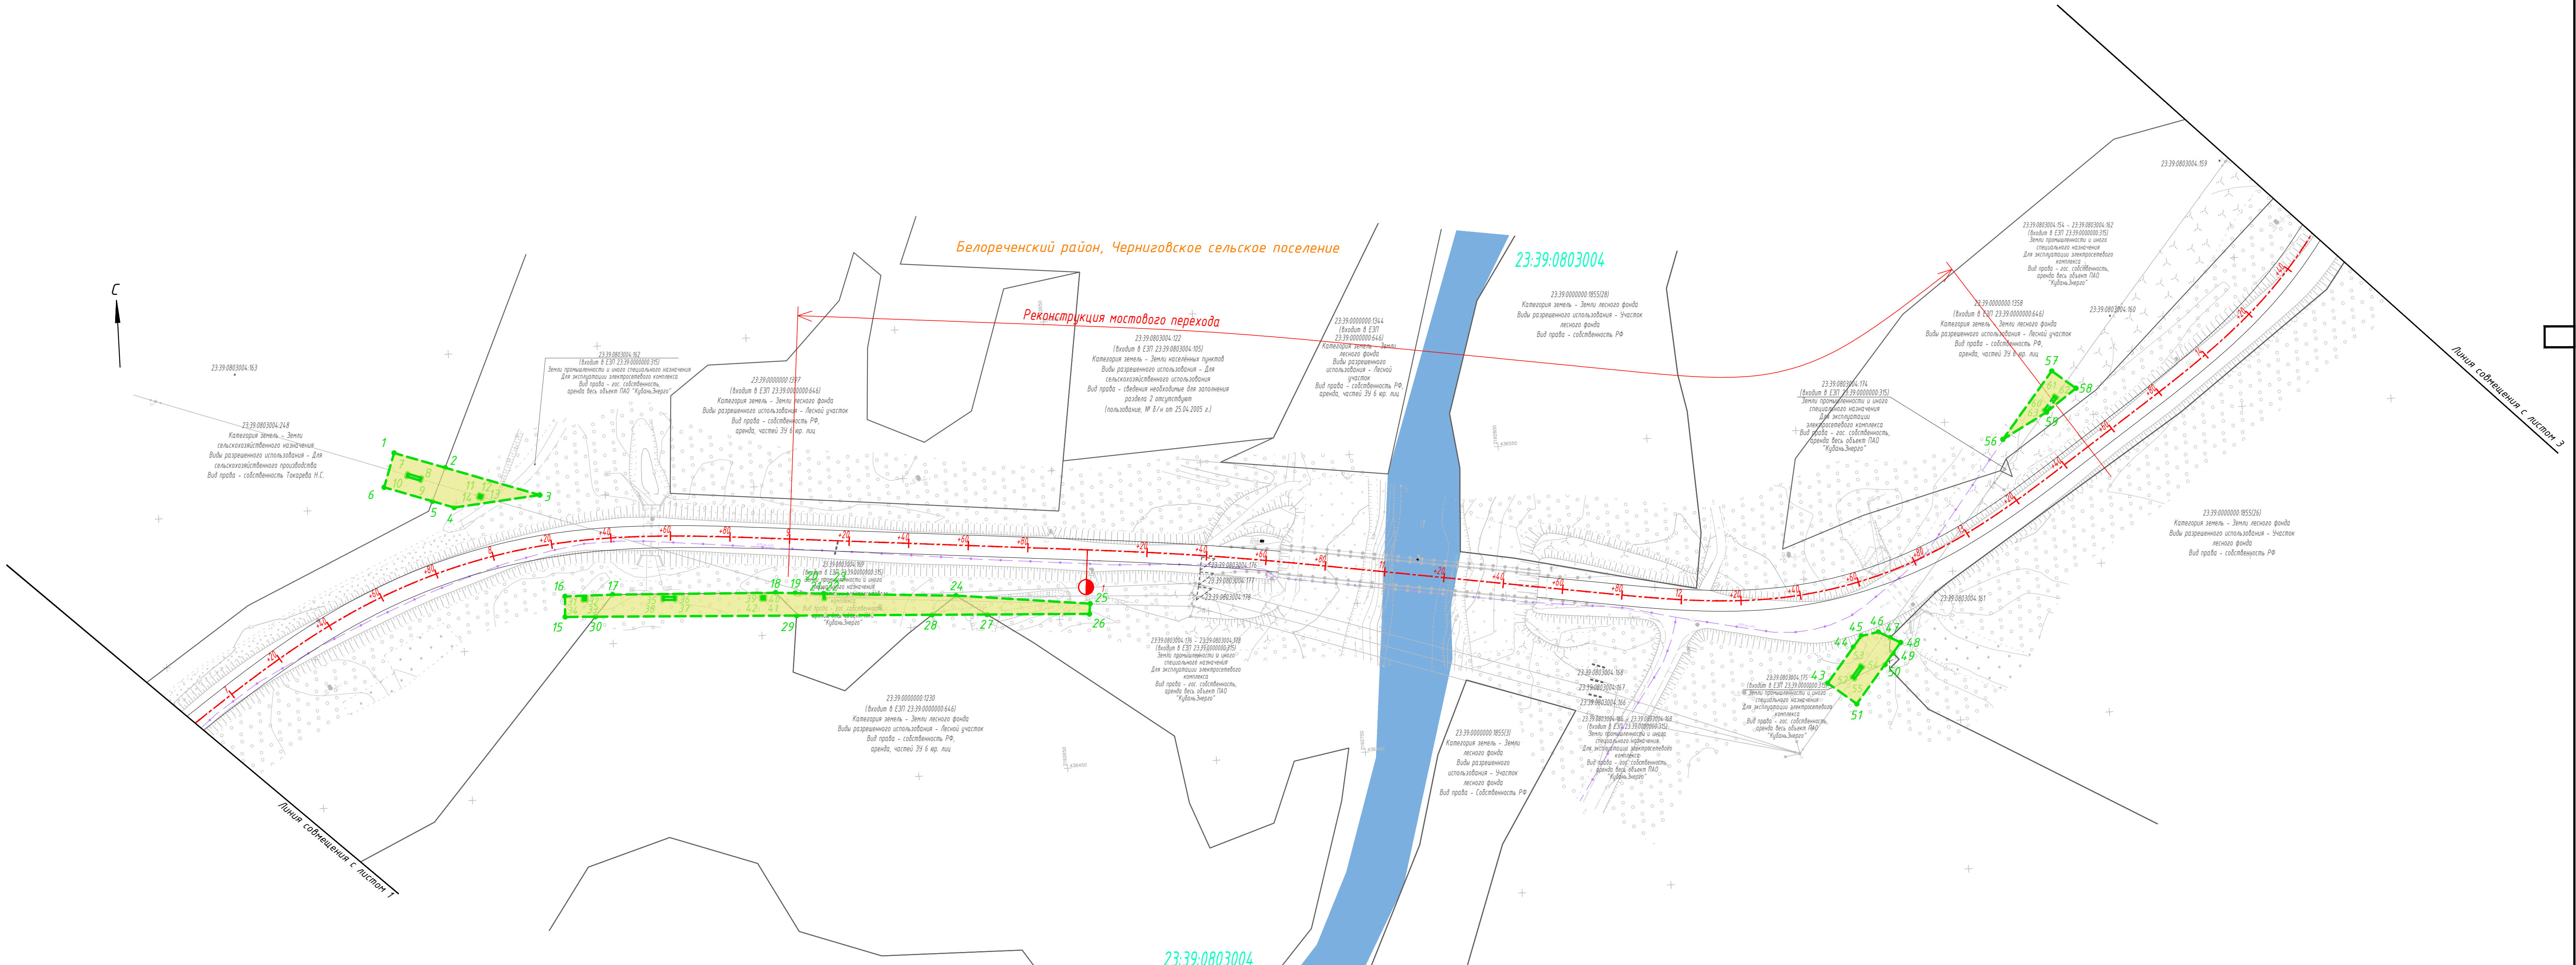


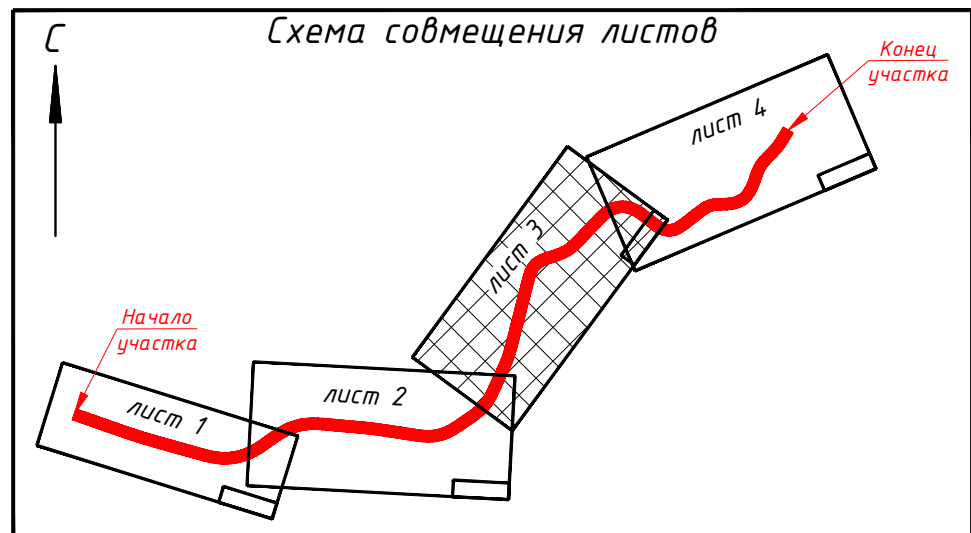


						Краснодарский край Белореченский район, Черниговское сельское поселение Апшеронский район, Гвардейское сельское поселение			
						Документация по планировке территории (проект планировки и проект межевания территории) для размещения линейного объекта: "Автомобильная дорога ст-ца Гурийская - ст-ца Черниговская - ст-ца Разанская, км 0+000 - км 3+000 в Белореченском районе"			
Изм.	Колуч.	Лист	№ док.	Подпись	Дата	Проект межевания территории. Основная часть	Стадия	Лист	Листов
Разраб.	Востриков	10.20					П	2	4
Проверил	Нененко Ю	10.20							
ГИП	Нененко Ю	10.20				Приложение Г. Граница полосы отвода на период строительства объекта. М 1:1000			
						ООО "ТриГрадЮг"			



						<p align="center">Краснодарский край Белореченский район, Чернизовское сельское поселение Апшеронский район, Тверское сельское поселение</p>			
						<p align="center">Документация по планировке территории (проект планировки и проект межевания территории) для размещения линейного объекта: "Автомобильная дорога ст-ца Гурьевская - ст-ца Черниговская - ст-ца Разанская, км 0+000 - км 3+000 в Белореченском районе"</p>			
Изм.	Колуч.	Лист	№ док.	Подпись	Дата	<p align="center">Проект планировки территории. Основная часть</p>	Стандия	Лист	Листов
Разраб.	Востриков			<i>Востриков</i>	10.20				
Проверил	Нененко	И			10.20				
ГИП	Нененко	Ю		<i>Нененко</i>	10.20		П	3	4
						<p align="center">Приложение Г. Граница полосы отвода на период строительства объекта. М 1:1000</p>	<p align="center">ООО "ТриОГрадЮГ"</p>		

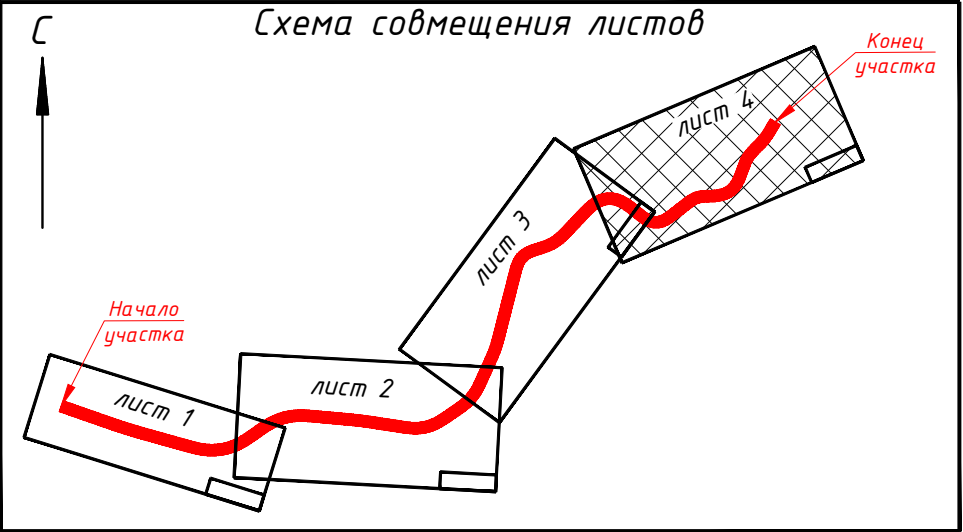Апшеронский район, Тверское сельское поселение



						Краснодарский край Белореченский район, Черниговское сельское поселение Апшеронский район, Тверское сельское поселение				
						Документация по планировке территории (проект планировки и проект межевания территории) для размещения линейного объекта: "Автомобильная дорога ст-ца Гурийская – ст-ца Черниговская – ст-ца Разанская, км 0+000 – км 3+000 в Белореченском районе"				
Изм.	Колуч.	Лист	№ док.	Подпись	Дата	Проект межевания территории. Основная часть	Стадия	Лист	Листов	
Разраб.	Востриков				10.20					
Проверил	Нененко М				10.20					
ГИП	Нененко Ю				10.20					
						Приложение Г. Граница полосы отвода на период строительства объекта. М 1:1000	ООО "ТриГрадЮг"			

Инв. № подл.	Подп. и дата	Взам. инв. №

Приложение Д.

Каталог координат границы полосы отвода на период строительства
Белореченский район для обеспечения реконструкции автомобильной дороги

№ точек	Координаты (МСК-23), м	
	X	Y
1	2	3
1	436585,91	2191721,22
2	436585,50	2191722,40
3	436581,00	2191723,13
4	436581,87	2191720,61
1	436585,91	2191721,22
5	436579,77	2191726,71
6	436572,41	2191749,35
7	436564,34	2191746,09
8	436569,92	2191727,98
9	436572,68	2191724,44
5	436579,77	2191726,71
10	437196,28	2193269,06
11	437183,25	2193266,44
12	437183,88	2193263,38
13	437196,90	2193265,90
10	437196,28	2193269,06

Каталог координат границы полосы отвода на период строительства
Белореченский район для обеспечения реконструкции (переустройства) инженерных сетей

№ точек	Координаты (МСК-23), м	
	X	Y
1	2	3
1	436567,86	2192430,05
2	436562,00	2192446,89
3	436551,12	2192478,11
4	436548,49	2192449,18
5	436550,99	2192442,02
6	436556,53	2192426,11
1	436567,86	2192430,05
7	436560,66	2192434,21
8	436559,05	2192438,77
9	436558,11	2192438,44
10	436559,71	2192433,88
7	436560,66	2192434,21
11	436552,33	2192457,84
12	436552,00	2192458,79
13	436551,06	2192458,45

Краснодарский край
Белореченский район, Черниговское сельское поселение
Апшеронский район, Тверское сельское поселение

Приложение Д.
Каталог координат границы
полосы отвода на период
строительства

Стадия	Лист	Листов
П	1	5
ООО «ТриОГрадЮГ»		

Взам. инв. №

Подп. и дата

Инв. № подл.

Изм	Кол.уч	Лист	№ док	Подпись	Дата
Разраб.		Востриков			10.20
Проверил		Нененко М.			10.20
ГИП		Нененко Ю.			10.20

Инов, № подл,	Подпись и дата	Взам, инв, №

№ точек	Координаты (МСК-23), м	
	X	Y
1	2	3
14	436551,39	2192457,51
11	436552,33	2192457,84
15	436509,82	2192484,39
16	436516,69	2192484,71
17	436516,42	2192500,69
18	436514,11	2192555,29
19	436513,64	2192561,90
20	436512,92	2192571,26
21	436511,19	2192571,40
22	436511,22	2192571,70
23	436512,89	2192571,56
24	436509,88	2192615,71
25	436504,75	2192660,50
26	436501,34	2192660,09
27	436502,98	2192625,76
28	436503,89	2192607,34
29	436506,08	2192561,96
30	436509,34	2192494,50
15	436509,82	2192484,39
31	436516,09	2192490,71
32	436516,04	2192491,71
33	436515,04	2192491,66
34	436515,09	2192490,67
31	436516,09	2192490,71
35	436514,75	2192517,45
36	436514,55	2192521,64
37	436513,55	2192521,60
38	436513,75	2192517,41
35	436514,75	2192517,45
39	436513,13	2192550,58
40	436513,08	2192551,58
41	436512,08	2192551,53
42	436512,13	2192550,53
39	436513,13	2192550,58
43	436464,75	2192906,16
44	436476,39	2192915,42
45	436479,94	2192918,25
46	436480,98	2192924,03
47	436478,90	2192927,89
48	436477,06	2192931,30
49	436473,63	2192928,57
50	436469,90	2192925,60
51	436457,28	2192915,54
43	436464,75	2192906,16
52	436466,30	2192914,42
53	436470,10	2192917,45
54	436469,49	2192918,21
55	436465,68	2192915,20
52	436466,30	2192914,42
56	436543,26	2192969,26

№ точек	Координаты (МСК-23), м	
	Х	У
1	2	3
57	436565,28	2192986,87
58	436559,07	2192994,66
59	436551,59	2192984,36
56	436543,26	2192969,26
60	436552,26	2192983,58
61	436556,94	2192987,32
62	436556,32	2192988,10
63	436551,64	2192984,36
60	436552,26	2192983,58
64	436694,89	2193091,02
65	436722,29	2193112,94
66	436688,54	2193098,96
64	436694,89	2193091,02
67	436696,65	2193099,48
68	436700,72	2193102,73
69	436700,10	2193103,51
70	436696,03	2193100,26
67	436696,65	2193099,48
71	437118,92	2193305,65
72	437135,42	2193338,52
73	437227,65	2193433,66
74	437224,75	2193434,62
75	437185,05	2193396,71
76	437184,36	2193396,00
77	437155,97	2193366,44
78	437155,27	2193365,72
79	437131,79	2193341,67
80	437135,40	2193339,15
81	437134,83	2193338,33
82	437131,20	2193340,86
71	437118,92	2193305,65
83	437237,33	2193443,55
84	437273,27	2193480,39
85	437273,92	2193509,91
86	437269,69	2193508,84
87	437262,85	2193485,74
88	437251,09	2193464,76
89	437236,35	2193446,48
83	437237,33	2193443,55

Инв, № подл,	Подпись и дата	Взам, инв, №

**Каталог координат границы полосы отвода на период строительства
Апшеронский район для обеспечения реконструкции автомобильной дороги**

№ точек	Координаты (МСК-23), м	
	X	Y
1	2	3
1	437325,73	2193921,20
2	437345,53	2193929,28
3	437374,85	2193940,30
4	437390,67	2193945,82
5	437406,49	2193949,47
6	437416,47	2193953,73
7	437425,36	2193960,98
8	437432,39	2193974,43
9	437449,15	2193989,93
10	437463,10	2194022,27
11	437457,69	2194017,30
12	437446,65	2193991,70
13	437429,97	2193976,28
14	437422,99	2193962,92
15	437414,90	2193956,32
16	437405,56	2193952,33
17	437389,84	2193948,71
18	437376,90	2193944,19
19	437344,44	2193932,07
20	437322,55	2193923,14
1	437325,73	2193921,20

**Каталог координат границы полосы отвода на период строительства
Апшеронский район для обеспечения реконструкции (переустройства) инженерных сетей**

№ точек	Координаты (МСК-23), м	
	X	Y
1	2	3
1	437273,92	2193509,92
2	437274,74	2193547,01
3	437264,28	2193577,14
4	437201,80	2193667,51
5	437200,46	2193693,42
6	437263,76	2193784,70
7	437262,09	2193785,49
8	437199,47	2193698,47
9	437195,26	2193678,38
10	437197,70	2193666,74
11	437200,12	2193667,87
12	437200,54	2193666,97
13	437197,91	2193665,73
14	437216,55	2193637,05
15	437238,02	2193605,90
16	437259,00	2193575,10
17	437259,57	2193574,28
18	437266,01	2193556,29
19	437269,11	2193546,65
20	437269,30	2193545,67
21	437270,93	2193529,86
22	437269,69	2193508,85
1	437273,92	2193509,92


Инов, № подл,	Взам, инв, №					Лист
	Подпись и дата					
	<div> <div> <div>Изм.</div> <div>Кол. уч.</div> <div>Лист</div> <div>№док</div> <div>Подп.</div> <div>Дата</div> </div> <div> <div>Краснодарский край</div> <div>Белореченский район, Черниговское сельское поселение</div> <div>Апшеронский район, Тверское сельское поселение</div> </div> </div>					
4						

СХЕМЫ РАСПОЛОЖЕНИЯ ПРОЕКТИРУЕМЫХ ЛЕСНЫХ УЧАСТКОВ


№ участка	Местоположение участка	Площадь, га
1	Апшеронское лесничество, Тверское участковое лесничество, квартал 13А, части выделов 8, 15, 21, 23, 25, 26, 28, 30, 36, 68, выдела 32	1,2332
2	Апшеронское лесничество, Тверское участковое лесничество, квартал 13А, части выделов 29, 31, 33, 34	1,1982



№ участка	Местоположение участка	Площадь, га
3	Белореченское лесничество, Комсомольское участковое лесничество, квартал 75, части выделов 28, 30, 31, 47	0,9417
4	Белореченское лесничество, Комсомольское участковое лесничество, квартал 75, часть выдела 45	0,0314
5	Белореченское лесничество, Комсомольское участковое лесничество, квартал 75, часть выдела 45	0,0013
6	Белореченское лесничество, Комсомольское участковое лесничество, квартал 75, часть выдела 29	0,0422
7	Белореченское лесничество, Комсомольское участковое лесничество, квартал 75, части выделов 17, 31	0,0021
8	Белореченское лесничество, Комсомольское участковое лесничество, квартал 75, часть выдела 18	0,0680
9	Белореченское лесничество, Комсомольское участковое лесничество, квартал 75, часть выдела 34	0,1849
10	Белореченское лесничество, Комсомольское участковое лесничество, квартал 75, часть выдела 35	0,3675

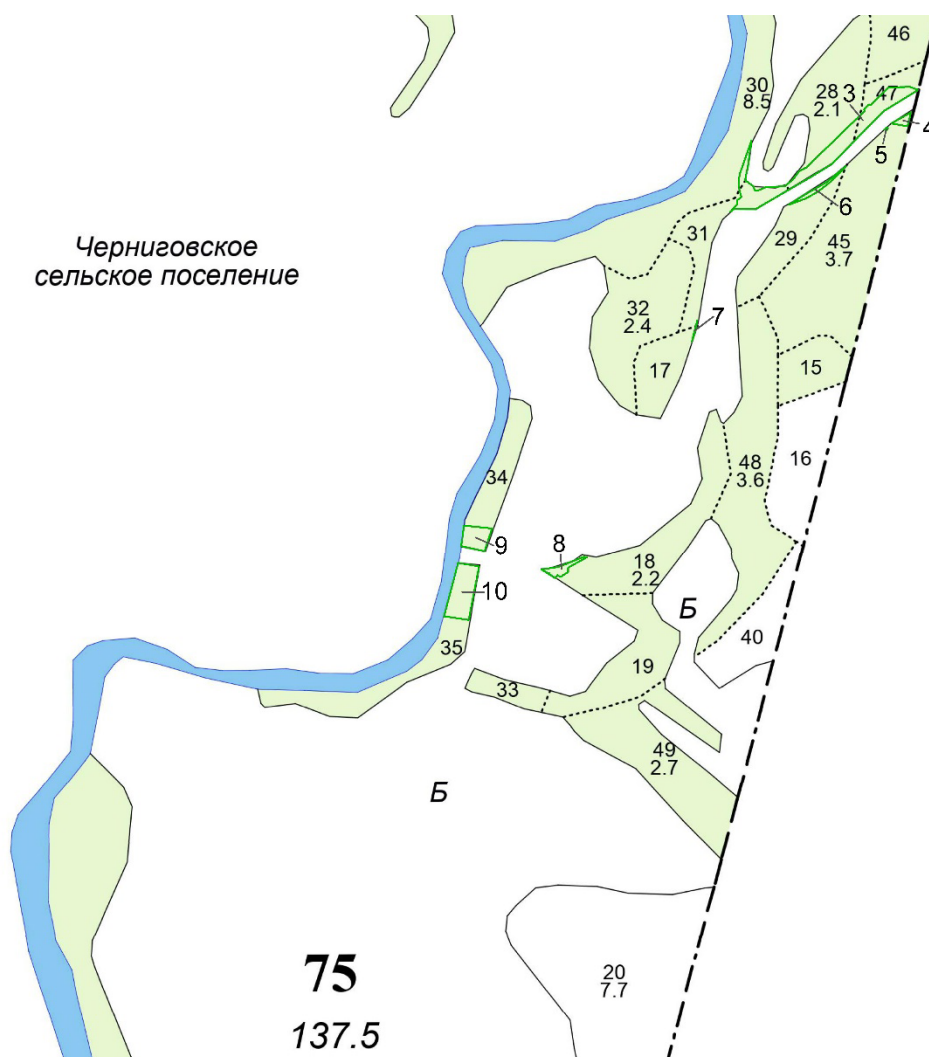

№ участка	Местоположение участка	Площадь, га
11	Белореченское лесничество, Пшехское участковое лесничество, квартал 26Г, часть выдела 12	0,1836
12	Белореченское лесничество, Пшехское участковое лесничество, квартал 26Г, часть выдела 13	0,0057
13	Белореченское лесничество, Пшехское участковое лесничество, квартал 26Г, часть выдела 13	0,2987
14	Белореченское лесничество, Пшехское участковое лесничество, квартал 26Г, часть выдела 17	0,2684
15	Белореченское лесничество, Пшехское участковое лесничество, квартал 26Г, часть выдела 16	0,0092
16	Белореченское лесничество, Пшехское участковое лесничество, квартал 26Г, часть выдела 16	0,0034
17	Белореченское лесничество, Пшехское участковое лесничество, квартал 26Г, часть выдела 16	0,1110
18	Белореченское лесничество, Пшехское участковое лесничество, квартал 26Г, часть выдела 20	0,0437
19	Белореченское лесничество, Пшехское участковое лесничество, квартал 26Г, часть выдела 19	0,0900
20	Белореченское лесничество, Пшехское участковое лесничество, квартал 26Г, часть выдела 14	0,2769
21	Белореченское лесничество, Пшехское участковое лесничество, квартал 26Г, часть выдела 15	0,2393
22	Белореченское лесничество, Пшехское участковое лесничество, квартал 26Г, часть выдела 19	0,0941
23	Белореченское лесничество, Пшехское участковое лесничество, квартал 26Г, часть выдела 19	0,1325
24	Белореченское лесничество, Пшехское участковое лесничество, квартал 26Г, часть выдела 21	0,0306

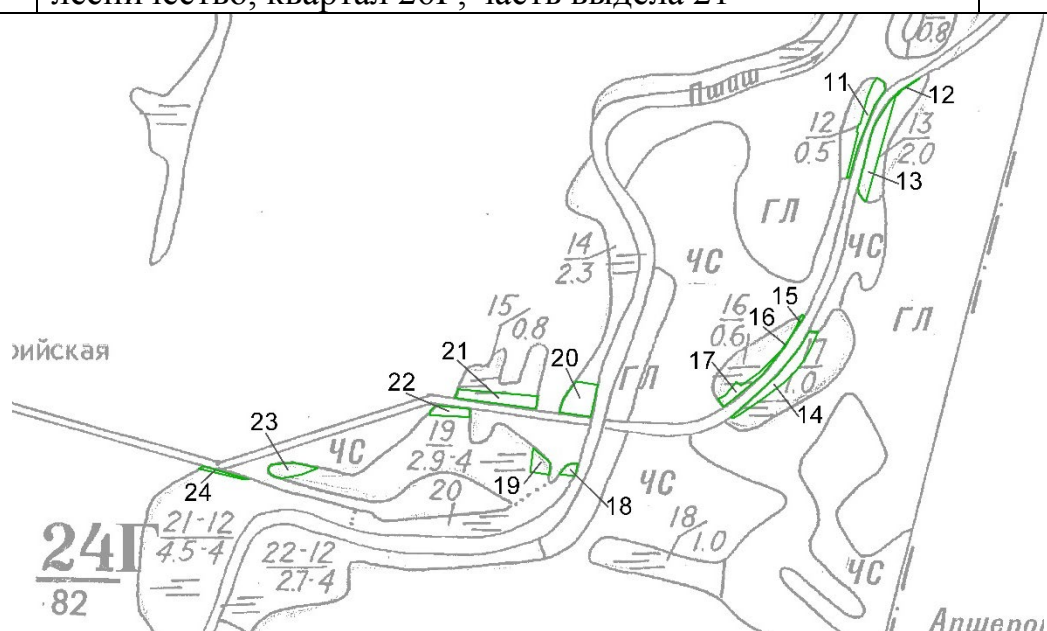

Местоположение – Апшеронское лесничество, Тверское участковое лесничество, квартал 13А, части выделов 8, 15, 21, 23, 25, 26, 28, 29, 30, 31, 33, 34, 36, 68, выдел 32, Белореченское лесничество, Комсомольское участковое лесничество, квартал 75 части выделов 17, 18, 28, 29, 30, 31, 34, 35, 45, 47, Пшехское участковое лесничество, квартал 24Г части выделов 12, 13, 14, 15, 16, 17, 19, 20, 21.

Общая площадь – 5,8576 га.

Категория защитных лесов:

леса, выполняющие функции защиты природных и иных объектов - леса, расположенные в защитных полосах лесов (леса, расположенные в границах полос отвода железных дорог и придорожных полос автомобильных дорог, установленных в соответствии с законодательством Российской Федерации о железнодорожном транспорте, законодательством об автомобильных дорогах и о дорожной деятельности) – Апшеронское лесничество, Тверское участковое лесничество, квартал 13А, части выделов 8, 15, 21, 23, 25, 26, 28, 29, 30, 31, 33, 34, 36, 68;

ценные леса - лесостепные леса (леса, расположенные в степной зоне, лесостепной зоне, выполняющие защитные функции) – Белореченское лесничество, Пшехское участковое лесничество, квартал 24Г части выделов 12, 13, 14, 15, 16, 17, 19, 20, 21;

ценные леса - запретные полосы лесов, расположенные вдоль водных объектов (леса, примыкающие непосредственно к руслу реки или берегу другого водного объекта, а при безлесной пойме - к пойме реки, выполняющие водорегулирующие функции) - Белореченское лесничество, Комсомольское участковое лесничество, квартал 75 части выделов 17, 18, 28, 29, 30, 31, 34, 35, 45, 47.

Вид использования – строительство, реконструкция, эксплуатация линейных объектов.

3.1. Целевое назначение лесов

В соответствии с приказом Федерального агентства лесного хозяйства от 17.10.2008 № 316 «Об определении количества лесничеств на территории Краснодарского края и установления их границ» на территории Краснодарского края Тверское участковое лесничество входит в состав Апшеронского лесничества, Комсомольское, Пшехское участковые лесничества входят в состав Белореченского лесничества.

На момент проектирования лесных участков, на территории Апшеронского, Белореченского лесничеств распространяется действие лесохозяйственных регламентов, утвержденных приказом министерства природных ресурсов Краснодарского края от 04.08.2020 № 1129.

Леса на территории Краснодарского края в соответствии со статьей 8 Федерального закона от 04.12.2006 № 201-ФЗ «О введении в действие Лесного кодекса Российской Федерации» отнесены к защитным лесам, что отражено в Лесном плане Краснодарского края, утвержденном постановлением главы

администрации (губернатора) Краснодарского края от 31.10.2018 № 698, и лесохозяйственных регламентах Апшеронского, Белореченского лесничеств.

Согласно указанным документам лесного планирования:

квартал 13А, части выделов 8, 15, 21, 23, 25, 26, 28, 29, 30, 31, 33, 34, 36, 68 Тверского участкового лесничества, Апшеронского лесничества, в которых расположены проектируемые лесные участки, относятся к защитным лесам, категории защитных лесов - леса, расположенные в защитных полосах лесов (леса, расположенные в границах полос отвода железных дорог и придорожных полос автомобильных дорог, установленных в соответствии с законодательством Российской Федерации о железнодорожном транспорте, законодательством об автомобильных дорогах и о дорожной деятельности);

квартал 24Г части выделов 12, 13, 14, 15, 16, 17, 19, 20, 21 Пшехского участкового лесничества, Белореченского лесничества, в которых расположены проектируемые лесные участки, относятся к защитным лесам, категории защитных лесов - ценные леса: лесостепные леса (леса, расположенные в степной зоне, лесостепной зоне, выполняющие защитные функции);

квартал 75 части выделов 17, 18, 28, 29, 30, 31, 34, 35, 45, 47 Комсомольского участкового лесничества, Белореченского лесничества, в которых расположены проектируемые лесные участки, относятся к защитным лесам, категории защитных лесов ценные леса - запретные полосы лесов, расположенные вдоль водных объектов (леса, примыкающие непосредственно к руслу реки или берегу другого водного объекта, а при безлесной пойме - к пойме реки, выполняющие водорегулирующие функции).

3.2. Виды разрешенного использования лесных участков

Лесохозяйственными регламентами Апшеронского лесничества в квартале 13А Тверского участкового лесничества и лесохозяйственным регламентом Белореченского лесничества в квартале 75 Комсомольского участкового лесничества, квартале 24Г Пшехского участкового лесничества и соответственно в проектируемых лесных участках, в зависимости от целевого назначения лесов, категорий защитных лесов, действующих ООПТ, особо защитных участков лесов, установлены следующие виды разрешенного использования лесов:

- заготовка древесины;
- заготовка и сбор недревесных лесных ресурсов;
- заготовка пищевых лесных ресурсов и сбор лекарственных растений;
- осуществление видов деятельности в сфере охотничьего хозяйства;
- ведение сельского хозяйства;
- осуществление научно-исследовательской деятельности, образовательной деятельности;
- осуществление рекреационной деятельности;
- выполнение работ по геологическому изучению недр, разработка месторождений полезных ископаемых;

- строительство и эксплуатация водохранилищ и иных искусственных водных объектов, а также гидротехнических сооружений, морских портов, морских терминалов, речных портов, причалов;
- строительство, реконструкция, эксплуатация линейных объектов;
- осуществление религиозной деятельности.

3.3. Сведения об обременениях проектируемых лесных участков

По данным государственного лесного реестра части выделов 12, 13, 14, 15, 16, 17, 19, 20, 21 квартала 24Г Пшихского участкового лесничества, Белореченского лесничества не имеют обременений по видам использования.

Части выделов 8, 15, 21, 23, 25, 26, 28, 29, 30, 31, 33, 34, 36, 68 квартала 13А Тверского участкового лесничества, Апшеронского лесничества имеют обременение по договору аренды от 29.07.2009 № 1-ИНВ, по виду использования заготовка древесины, сроком на 49 лет АО ПДК «Апшеронск».

Части выделов 17, 18, 28, 29, 30, 31, 34, 35, 45, 47 квартала 75 Комсомольского участкового лесничества, Белореченского лесничества имеют обременение по договору аренды от 28.04.2010 № 5-ИНВ, по виду использования заготовка древесины, сроком на 10 лет АО ПДК «Апшеронск».

Таблица 1. Распределение земель

Общая площадь, га	В том числе									
	Лесные земли					Нелесные земли				
	Занятые лесными насаждениями - всего	В том числе покрытые лесными культурами	Лесные питомники, плантации	Не занятые лесными насаждениями	итого	Дороги	Просеки	Болога	Другие	Итого
1	2	3	4	5	6	7	8	9	10	11
5,8576	4,3992				4,3992	1,0125			0,4459	1,4584

Таблица 2. Характеристика насаждений проектируемых лесных участков

Участковое лесничество	Номер квартала	Номер части выдела	Состав насаждения	Площадь (га)/ запас древесины (куб.м.)	В том числе по группам возраста древостоя (га/куб. м.)			
					молодняки	Средне-возрастные	Приспевающие	Спелые и перестойные
1	2	3	4	5	6	7	8	9
Лесной участок 1								
Тверское	13А	8	дорога автомобильная	0,3430				
Тверское	13А	15	5Г2Клп1Дч1Яб	0,0332/	0,0332/			

			1Бяк+Яо	1,328	1,328			
Тверское	13А	21	8Г2Клп+Бяк	0,0659/ 3,295	0,0659/ 3,295			
Тверское	13А	23	6Бяк1Дч1Яо1Г 1Клп+Дч	0,0578/ 5,780	0,0578/ 5,780			
Тверское	13А	25	ЛЭП	0,2424				
Тверское	13А	26	5Гш2Бяк3Яо+Яб +Г+Дч	0,0068/ 0,544		0,0068/ 0,544		
Тверское	13А	28	ЛЭП	0,1961				
Тверское	13А	30	6Г2Днг2Днч+Клп	0,0991/ 16,847			0,0991/ 16,847	
Тверское	13А	в.32	дорога автомобильная	0,1000				
Тверское	13А	36	6Г1Клп3Бяк+Дч	0,0815/ 4,075	0,0815/ 4,075			
Тверское	13А	68	ЛЭП	0,0074				
Итого				1,2332/ 31,869	0,2384/ 14,478	0,0068/ 0,544	0,0991/ 16,847	
Лесной участок 2								
Тверское	13А	29	5Г3Днг2Г+Яо +Клп	0,0184/ 4,232				0,0184/ 4,232
Тверское	13А	31	дорога автомобильная	0,5695				
Тверское	13А	33	6Г2Днч2Г	0,2438/ 48,760			0,2438/ 48,760	
Тверское	13А	34	6Г4Г+Дч	0,3665/ 80,630				0,3665/ 80,630
Итого				1,1982/ 133,622			0,2438/ 48,760	0,3849/ 84,862
Лесной участок 3								
Комсомольское	75	28	5Г2Я2Дчп1Гш	0,2966/ 17,796	0,2966/ 17,796			
Комсомольское	75	30	4Клп2Яо3Тб 1Ивд+Тб	0,0483/ 6,762		0,0483/ 6,762		
Комсомольское	75	31	6Тб2Дгп2Ивд	0,2155/ 47,410				0,2155/ 47,410
Комсомольское	75	47	3Дчп2Клп3Яо2Г	0,3813/ 45,756				0,3813/ 45,756
Итого				0,9417/ 117,724	0,2966/ 17,796	0,0483/ 6,762		0,5968/ 93,166
Лесной участок 4								
Комсомольское	75	45	6Днг2Яо2Г	0,0314/ 6,908				0,0314/ 6,908
Лесной участок 5								
Комсомольское	75	45	6Днг2Яо2Г	0,0013/ 0,286				0,0013/ 0,286
Лесной участок 6								
Комсомольское	75	29	6Днг2Яо2Г	0,0422/ 8,440				0,0422/ 8,440
Лесной участок 7								
Комсомольское	75	17	5Тб3Ивд2Клп	0,0017/ 0,221				0,0017/ 0,221
Комсомольское	75	31	6Тб2Дгп2Ивд	0,0004/ 0,088				0,0004/ 0,088
Итого				0,0021/ 0,309				0,0021/ 0,309

Лесной участок 8								
Комсомольское	75	18	4Олс3Ивд3Тб	0,0680/ 8,840			0,0680/ 8,840	
Лесной участок 9								
Комсомольское	75	34	6Тб2Ивд2Клп	0,1849/ 33,282				0,1849/ 33,282
Лесной участок 10								
Комсомольское	75	35	6Тб2Ивд2Клп	0,3675/ 62,475				0,3675/ 62,475
Лесной участок 11								
Пшехское	24Г	12	3Гш2Клп2Олс 1Яб1Дг1Тб	0,1836/ 9,180	0,1836/ 9,180			
Лесной участок 12								
Пшехское	24Г	13	3Гш2Клп1Олс 1Бяк1Яб1Дг1Тб	0,0057/ 0,342	0,0057/ 0,342			
Лесной участок 13								
Пшехское	24Г	13	3Гш2Клп1Олс 1Бяк1Яб1Дг1Тб	0,2987/ 17,922	0,2987/ 17,922			
Лесной участок 14								
Пшехское	24Г	17	7Олс2Ивд1Тб	0,2684/ 10,736	0,2684/ 10,736			
Лесной участок 15								
Пшехское	24Г	16	5Тб3Ивд2Олч	0,0092/ 1,196		0,0092/ 1,196		
Лесной участок 16								
Пшехское	24Г	16	5Тб3Ивд2Олч	0,0034/ 0,442		0,0034/ 0,442		
Лесной участок 17								
Пшехское	24Г	16	5Тб3Ивд2Олч	0,1110/ 14,430		0,1110/ 14,430		
Лесной участок 18								
Пшехское	24Г	20	6Тб2Тч1Клп1Ивд +Дг+Гш	0,0437/ 9,614				0,0437/ 9,614
Лесной участок 19								
Пшехское	24Г	19	4Тб2Тч2Дг1Клп 1Ивд	0,0900/ 18,900				0,0900/ 18,900
Лесной участок 20								
Пшехское	24Г	14	5Тб2Тч1Ивд1Клп 1Дг+Гш+Яб	0,2769/ 58,149				0,2769/ 58,149
Лесной участок 21								
Пшехское	24Г	15	4Тб2Олс1Ивд 1Дг1Клп1Гш	0,2393/ 33,502			0,2393/ 33,502	
Лесной участок 22								
Пшехское	24Г	19	4Тб2Тч2Дг1Клп 1Ивд	0,0941/ 19,761				0,0941/ 19,761
Лесной участок 23								
Пшехское	24Г	19	4Тб2Тч2Дг1Клп 1Ивд	0,1325/ 27,825				0,1325/ 27,825
Лесной участок 24								
Пшехское	24Г	21	4Тб2Тч1Ивд1Олс 1Дг1Клп	0,0306/ 5,508				0,0306/ 5,508
Всего				5,8576/ 631,262	1,2914/ 70,454	0,1787/ 23,374	0,6502/ 107,949	2,2789/ 429,485

Таблица 3. Средние таксационные показатели насаждений проектируемых лесных участков

Целевое назначение лесов	Хозяйство, преобладающая порода	Состав насаждений	Возраст	Бонитет	Полнота	Средний запас древесины (куб.м./га)		
						Средне-возрастные	Приспе-	Спелые и перестойные
1	2	3	4	5	6	7	8	9
Защитные		3Тб1Тч1Ивд1Клп1Дг1Олс1Гш1Яб+Бяк+Г+Тб+Дг+А	50	3	0,6			120

Таблица 4. Виды и объемы использования лесов на проектируемых лесных участках

Целевое назначение лесов	Хозяйство (хвойное, твердолиственное, мягколиственное)	Площадь, (га)	Единица измерения	Объем использования лесов (изъятия лесных ресурсов)
1	2	3	4	5
Вид использования лесов – строительство, реконструкция, эксплуатация линейных объектов				
Цель предоставления лесного участка –				
Защитные	МЛ	2,1371	м.куб.	352,379
Защитные	ТВЛ	2,2621	м.куб.	278,883
Защитные	ХВ		м.куб.	
Защитные	-	1,4584		

Таблица 5. Сведения о наличии зданий, сооружений, объектов, связанных с созданием лесной инфраструктуры и объектов, не связанных с созданием лесной инфраструктуры на проектируемых лесных участках

№ п/п	Участковое лесничество	Номер квартала	Номер выдела	Площадь объекта, (га)	Наименование объекта
1	2	3	4	5	6
1	Тверское	13А	8	0,3430	дорога автомобильная
2	Тверское	13А	25	0,2424	ЛЭП
3	Тверское	13А	28	0,1961	ЛЭП
4	Тверское	13А	в.32	0,1000	дорога автомобильная
5	Тверское	13А	68	0,0074	ЛЭП
6	Тверское	13А	31	0,5695	дорога автомобильная

**Таблица 6. Сведения о наличии на проектируемых лесных участках
особо защитных участков леса, особо охраняемых территорий,
зон с особыми условиями использования территорий**

№ п/п	Наименование участкового лесничества	Номер квартала	Номер части выдела	Виды ОЗУ, наименование ООПТ, виды зон с особыми условиями использования территории	Общая площадь, га
1	2	3	4	5	6
1	Комсомольское	75	28	Берегозащитные участки лесов	0,2966
2	Комсомольское	75	30	Берегозащитные участки лесов	0,0483
3	Комсомольское	75	31	Берегозащитные участки лесов	0,2155
4	Комсомольское	75	47	Берегозащитные участки лесов	0,3813
5	Комсомольское	75	45	Берегозащитные участки лесов	0,0314
6	Комсомольское	75	45	Берегозащитные участки лесов	0,0013
7	Комсомольское	75	29	Берегозащитные участки лесов	0,0422
8	Комсомольское	75	17	Берегозащитные участки лесов	0,0017
9	Комсомольское	75	31	Берегозащитные участки лесов	0,0004
10	Комсомольское	75	18	Берегозащитные участки лесов	0,0680
11	Комсомольское	75	34	Берегозащитные участки лесов	0,1849
12	Комсомольское	75	35	Берегозащитные участки лесов	0,3675
13	Пшехское	24Г	17	Берегозащитные участки лесов	0,2684
14	Пшехское	24Г	16	Берегозащитные участки лесов	0,0092
15	Пшехское	24Г	16	Берегозащитные участки лесов	0,0034
16	Пшехское	24Г	16	Берегозащитные участки лесов	0,1110
17	Пшехское	24Г	20	Берегозащитные участки лесов	0,0437
18	Пшехское	24Г	19	Берегозащитные участки лесов	0,0900
19	Пшехское	24Г	14	Берегозащитные участки лесов	0,2769
20	Пшехское	24Г	15	участки лесов вокруг поселков городского типа, сельских населенных пунктов	0,2393
21	Пшехское	24Г	19	Берегозащитные участки лесов	0,0941
22	Пшехское	24Г	19	Берегозащитные участки лесов	0,1325
23	Пшехское	24Г	21	Берегозащитные участки лесов	0,0306