


СИТУАЦИОННЫЙ ПЛАН

Генеральный план Родниковского сельского поселения (фрагмент)

поселок Степной

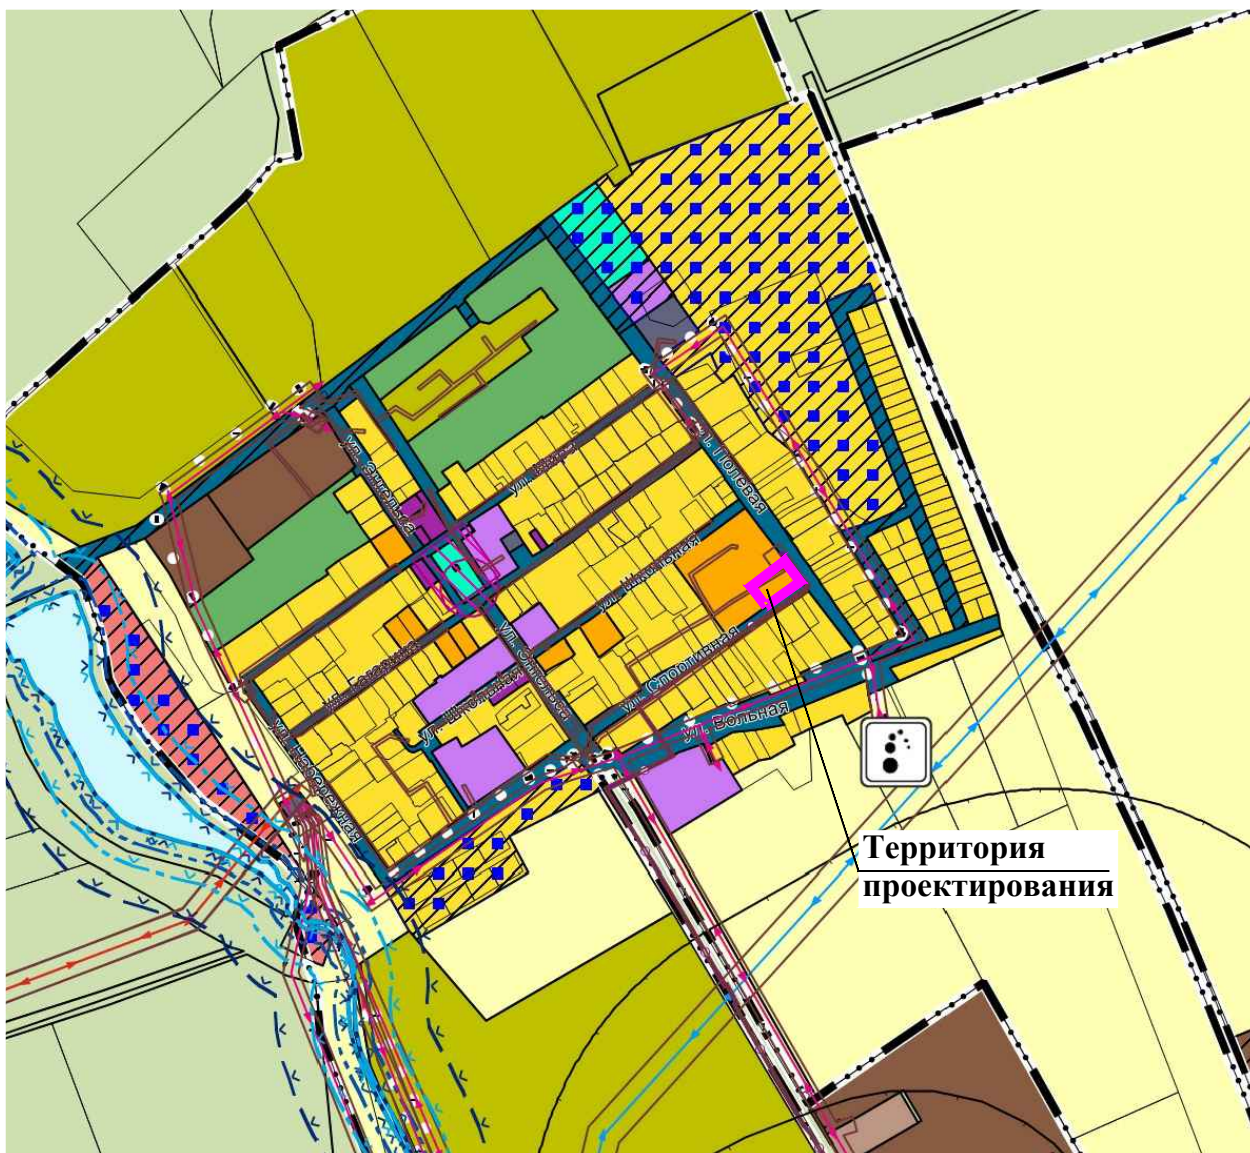

УСЛОВНЫЕ ОБОЗНАЧЕНИЯ




Граница населенного пункта

Зона застройки малоэтажными жилыми домами (до 4 этажей, включая мансардный)

Зона застройки индивидуальными жилыми домами

Зона транспортной инфраструктуры

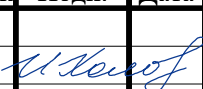Взам. инв. №		Зона застройки малоэтажными жилыми домами (до 4 этажей, включая мансардный)															
		Зона застройки индивидуальными жилыми домами															
		Зона транспортной инфраструктуры															
Подп. и дата							26-П/17- ПМТ.ГЧ										
							Проект межевания территории под малоэтажную многоквартирную жилую застройку по адресу: Краснодарский край, Белореченский муниципальный район. Родниковское сельское поселение, поселок Степной, улица Спортивная, 7										
							Изм.	Кол.уч.	Лист	№Док	Подп.	Дата					
							Исполнит.	Холодова		Проект межевания территории. Материалы по обоснованию			Стадия	Лист	Листов		
Инв.№ подл.							Нач. отд.	Назаренко						Ситуационный план	МКУ «Архитектура и градостроительство МО Белореченский муниципальный район»		
															ПМ	2	