Утверждена
постановлением администрации
МО Белореченский район
Белореченского района

от_____№_____

Схема расположения земельного участка или земельных участков на кадастровом плане территории

1. Условный номер земельного участка:

2. Площадь земельного участка: 810 кв.м

Обозначение характерных точек	Координаты, м	
	X	Y
1	435626.51	2210488.71
2	435613.63	2210508.65
3	435585.32	2210488.88
4	435597.21	2210469.39
Система координат МСК-23, зона 2		

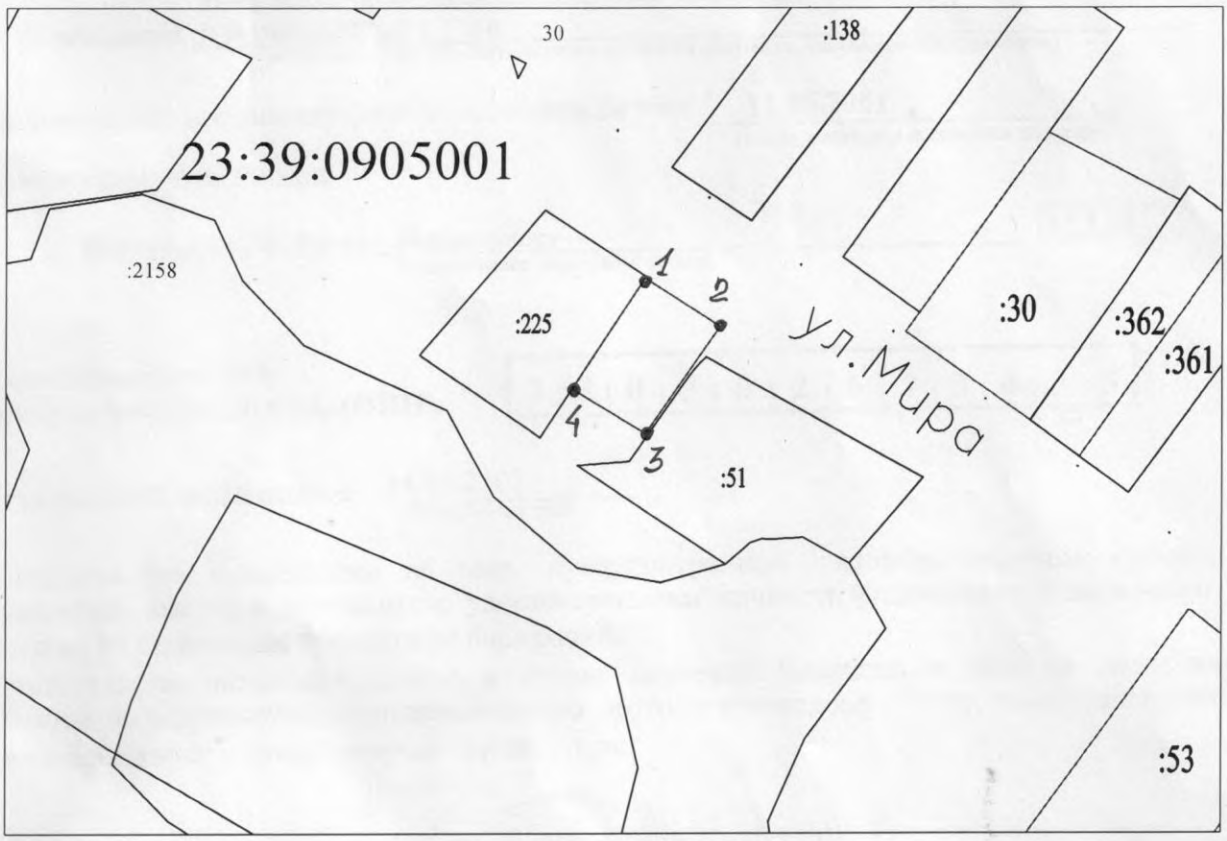

Масштаб 1:1000

Условные обозначения:

23:39:1101907 - кадастровый номер квартала

:343 - участки учтенные в ГКН

——— - граница образуемого земельного участка

•1 - характерная точка граница образованного земельного участка

Утверждена
постановлением администрации
МО Белореченский район
Белореченского района

от_____№_____

Схема расположения земельного участка или земельных участков на кадастровом плане территории

1. Условный номер земельного участка:
2. Площадь земельного участка: 2165 кв.м

Обозначение характерных точек	Координаты, м	
	X	Y
1	422831.54	2207185.75
2	422857.81	2207193.19
3	422857.39	2207205.3
4	422895.66	2207214.89
5	422895.65	2207238.28
6	422821.11	2207224.15

Система координат МСК-23, зона 2

Масштаб 1:2000

Условные обозначения:

23:39:1101907 - кадастровый номер квартала

:343 - участки учтенные в ГКН

——— - граница образуемого земельного участка

•1 - характерная точка граница образованного земельного участка

Утверждена
постановлением администрации
МО Белореченский район
Белореченского района

от_____№_____

Схема расположения земельного участка или земельных участков на кадастровом плане территории

1. Условный номер земельного участка:
2. Площадь земельного участка: 2397 кв.м

Обозначение характерных точек	Координаты, м	
	X	Y
1	435673.37	2210601.26
2	435699.12	2210619.58
3	435656.62	2210680.14
4	435629.56	2210660.65
5	435639.9	2210646.69
6	435650.5	2210632.39
Система координат МСК-23, зона 2		

Масштаб 1:1000

Условные обозначения:

23:39:1101907 - кадастровый номер квартала

:343 - участки учтенные в ГКН

——— - граница образуемого земельного участка

•1 - характерная точка граница образованного земельного участка

С Х Е М А

расположения земельного участка или земельных участков на кадастровом плане территории

Утверждена
постановлением администрации
муниципального образования
Белореченский район

от _____ № _____

1. Условный номер земельного участка:
2. Площадь земельного участка: 761 кв.м

Обозначение характерных точек	Координаты, м	
	X	Y
1	440264	2207326.17
2	440289.65	2207332.23
3	440269.21	2207368.19
4	440256.45	2207356.93
5	440257.54	2207352.73
6	440260.34	2207341.23
Система координат МСК-23, зона 2		

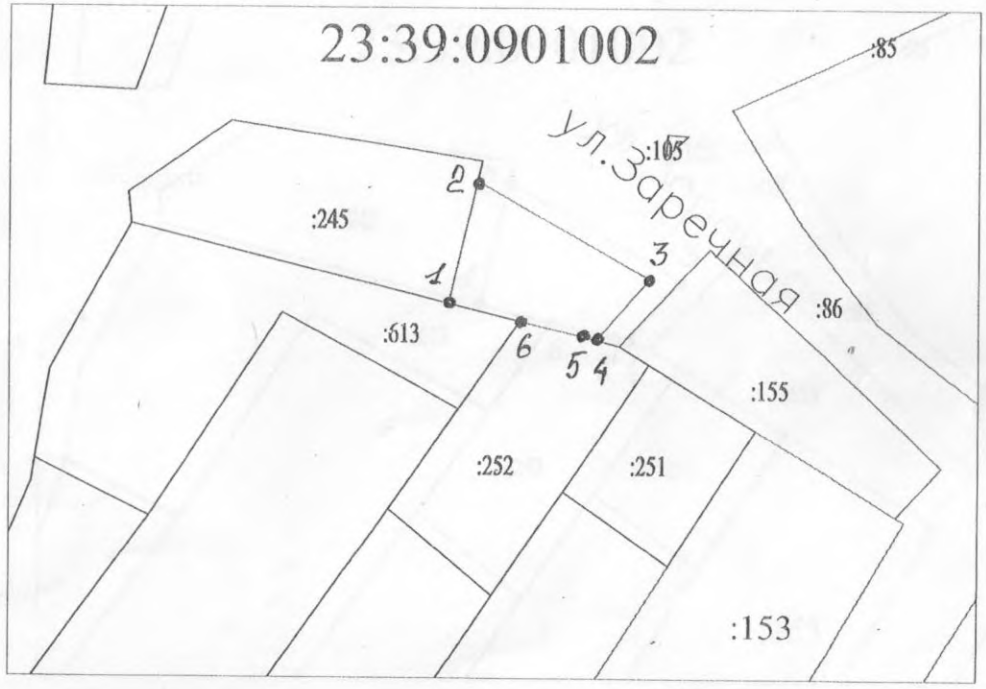

Масштаб 1:1000

Условные обозначения:

23:39:1101907 - кадастровый номер квартала

:343 - участки учтенные в ГКН

——— - граница образуемого земельного участка

•1 - характерная точка граница образованного земельного участка

Утверждена

(наименование документа об утверждении, включая наименования органов государственной власти или органов местного самоуправления, принявших решение об утверждении схемы или подписавших соглашение о перераспределении земельных участков)

от _____ № _____

Схема расположения земельного участка или земельных участков на кадастровом плане территории

Условный номер земельного участка	—
Площадь земельного участка	1 661 м²

Обозначение характерных точек границ	**Координаты, МСК-23 зона 2, м**	
	X	**Y**
1	**2**	**3**
н1	463 601,91	2 204 972,98
н2	463 593,95	2 204 923,71
н3	463 564,77	2 204 928,56
н4	463 574,72	2 204 990,16
н1	463 601,91	2 204 972,98

Масштаб 1:800

Условные обозначения:

- Существующая часть границы, имеющиеся в ГКН сведения о которой достаточны для определения ее местоположения
- Вновь образованная часть границы, сведения о которой достаточны для определения ее местоположения
- 00:00:0000000 - Кадастровый номер КК
- н3 - Характерная точка границы, сведения о которой позволяют однзначно определить её положение на местности
- :ЗУ1 - Обозначение земельного участка
- :266 - Обозначение земельных участков, имеющихся в ГКН
- - ОКСы КПТ

ПРИЛОЖЕНИЕ
к постановлению администрации
муниципального образования
Белореченский район
От_____№_____

Схема расположения земельного участка или земельных участков на кадастровом плане территории

Условный номер земельного участка —		
Площадь земельного участка 4288 м^2		
Обозначение характерных точек границ	**Координаты, м**	
	X	**Y**
1	**2**	**3**
1	463006,47	2210593,82
2	462994,42	2210615,31
3	462989,53	2210612,58
4	462955,18	2210668,25
5	462914,61	2210645,11
6	462961,90	2210569,39
1	463006,47	2210593,82

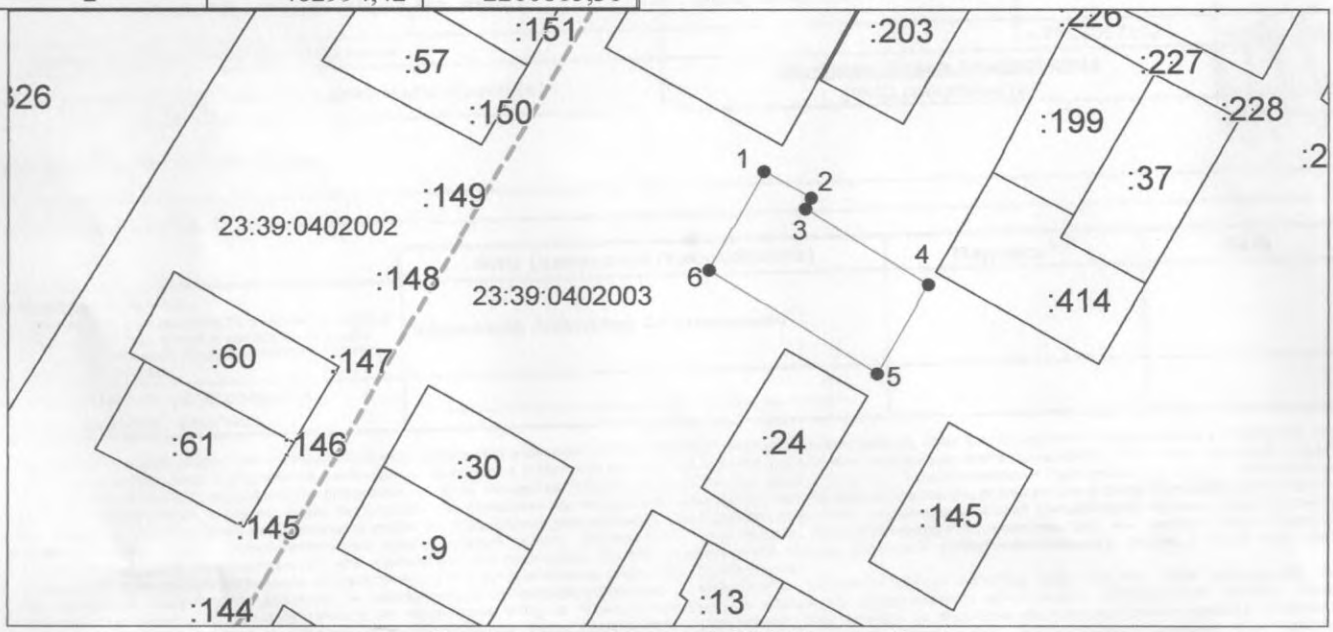

Система координат: МСК 23, зона 2
Масштаб 1:3411

Условные обозначения:

———— – граница образуемого земельного участка,

———— – граница учтенного земельного участка,

– – – – – – – – – граница кадастрового квартала,

● – характерная точка границы земельного участка.

ПРИЛОЖЕНИЕ
к постановлению

администрации

муниципального

образования

Белореченский район

От_____**№**_____

Схема расположения земельного участка или земельных участков на кадастровом плане территории

Условный номер земельного участка —
(указывается в случае, если предусматривается образование двух и более земельных участков)

Площадь земельного участка 1107 м^2
(указывается проектная площадь образуемого земельного участка, вычисленная с использованием технологических и программных средств, в том числе размещенных на официальном сайте федерального органа исполнительной власти, уполномоченного Правительством Российской Федерации на осуществление государственного кадастрового учета, государственной регистрации прав, ведение Единого государственного реестра недвижимости и предоставление сведений, содержащихся в Едином государственном реестре недвижимости, в информационно-телекоммуникационной сети "Интернет" (далее - официальный сайт), с округлением до 1 квадратного метра. Указанное значение площади земельного участка может быть уточнено при проведении кадастровых работ не более чем на десять процентов)

Обозначение характерных точек границ	Координаты, м (указываются в случае подготовки схемы расположения земельного участка с использованием технологических и программных средств, в том числе размещенных на официальном сайте. Значения координат, полученные с использованием указанных технологических и программных средств, указываются с округлением до 0,01 метра)	
	X	Y
1	456280,43	2204950,04
2	456296,93	2204989,83
3	456275,38	2205001,41
4	456267,91	2204987,03
5	456257,38	2204961,47
1	456280,43	2204950,04

Система координат: 23.2
Масштаб 1:2000

Условные обозначения:

_____ – граница образуемого земельного участка,

_____ – граница учтенного земельного участка,

– – – –

УТВЕРЖДЕНА

постановлением администрации
муниципального образования
Белореченский район
от_____№_____

Условный номер земельного участка :

(указывается в случае, если предусматривается образование двух и более земельных участков)

Площадь земельного участка 1999 м²

(указывается проектная площадь образуемого земельного участка, вычисленная с использованием технологических и программных средств, в том числе размещенных на официальном сайте федерального органа исполнительной власти, уполномоченного Правительством Российской Федерации на осуществление государственного кадастрового учета, государственной регистрации прав, ведение Единого государственного реестра недвижимости и предоставление сведений, содержащихся в Едином государственном реестре недвижимости, в информационно-телекоммуникационной сети "Интернет" (далее - официальный сайт), с округлением до 1 квадратного метра. Указанное значение площади земельного участка может быть уточнено при проведении кадастровых работ не более чем на десять процентов)

Обозначение характерных точек границ	Координаты, м (указываются в случае подготовки схемы расположения земельного участка с использованием технологических и программных средств, в том числе размещенных на официальном сайте. Значения координат, полученные с использованием указанных технологических и программных средств, указываются с округлением до 0,01 метра)	
	X	Y
1	2	3
1	463377.93	2210217.05
2	463368.50	2210233.07
3	463316.33	2210203.43
4	463275.97	2210180.41
5	463285.76	2210164.18

Масштаб 1:2 000

●	Характерная точка границы земельного участка, сведения ЕГРН о которой соответствуют требованиям, установленным в соответствии с ч. 13 ст. 22 Федерального закона от 13.07.2015 г. №218-ФЗ " О государственнойрегистрации недвижимости"
1	Обозначение характерной точки
:1021	Кадастровый номер земельного участка
23:39:0701002	Номер кадастрового квартала
_____	Граница земельного участка
----------	Граница кадастрового квартала
_____	Граница населенного пункта

ПРИЛОЖЕНИЕ
к постановлению администрации
муниципального образования
Белореченский район
От_____№_____

Схема расположения земельного участка или земельных участков на кадастровом плане территории

Условный номер земельного участка —		
Площадь земельного участка 4731 м^2		
Обозначение характерных точек границ	**Координаты, м**	
	X	**Y**
1	**2**	**3**
1	459131,98	2204258,71
2	459185,53	2204355,23
3	459148,37	2204375,22
4	459093,66	2204279,57
1	459131,98	2204258,71

Система координат: 23.2
Масштаб 1:4000

Условные обозначения:

_____ – граница образуемого земельного участка,

_____ – граница учтенного земельного участка,

– – – –

ПРИЛОЖЕНИЕ
к постановлению администрации
муниципального образования
Белореченский район
От_____№_____

Схема расположения земельного участка или земельных участков на кадастровом плане территории

Условный номер земельного участка —		
Площадь земельного участка 4731 м^2		
Обозначение характерных точек границ	**Координаты, м**	
	X	**Y**
1	**2**	**3**
1	459131,98	2204258,71

1	2	3
2	459185,53	2204355,23
3	459148,37	2204375,22
4	459093,66	2204279,57
1	459131,98	2204258,71

Система координат: 23.2
Масштаб 1:4000

Условные обозначения:

_____ – граница образуемого земельного участка,

_____ – граница учтенного земельного участка,

– – – –

ПРИЛОЖЕНИЕ
к постановлению администрации
муниципального образования
Белореченский район
От_____№_____

Схема расположения земельного участка или земельных участков на кадастровом плане территории

Условный номер земельного участка —		
Площадь земельного участка 4722 м^2		
Обозначение характерных точек границ	**Координаты, м**	
	X	**Y**
1	**2**	**3**
1	459093,66	2204279,57

1	**2**	**3**
2	459148,37	2204375,22
3	459111,22	2204395,21
4	459055,34	2204300,43
1	459093,66	2204279,57

Система координат: 23.2
Масштаб 1:4000

Условные обозначения:

———————— – граница образуемого земельного участка,

———————— – граница учтенного земельного участка,

– – – –

ПРИЛОЖЕНИЕ
к постановлению администрации
муниципального образования
Белореченский район
От_____№_____

Схема расположения земельного участка или земельных участков на кадастровом плане территории

Условный номер земельного участка —		
Площадь земельного участка 4705 м^2		
Обозначение характерных точек границ	Координаты, м	
	X	Y
1	2	3
1	459055,34	2204300,43

1	2	3
2	459111,22	2204395,21
3	459074,14	2204415,16
4	459017,08	2204321,26
1	459055,34	2204300,43

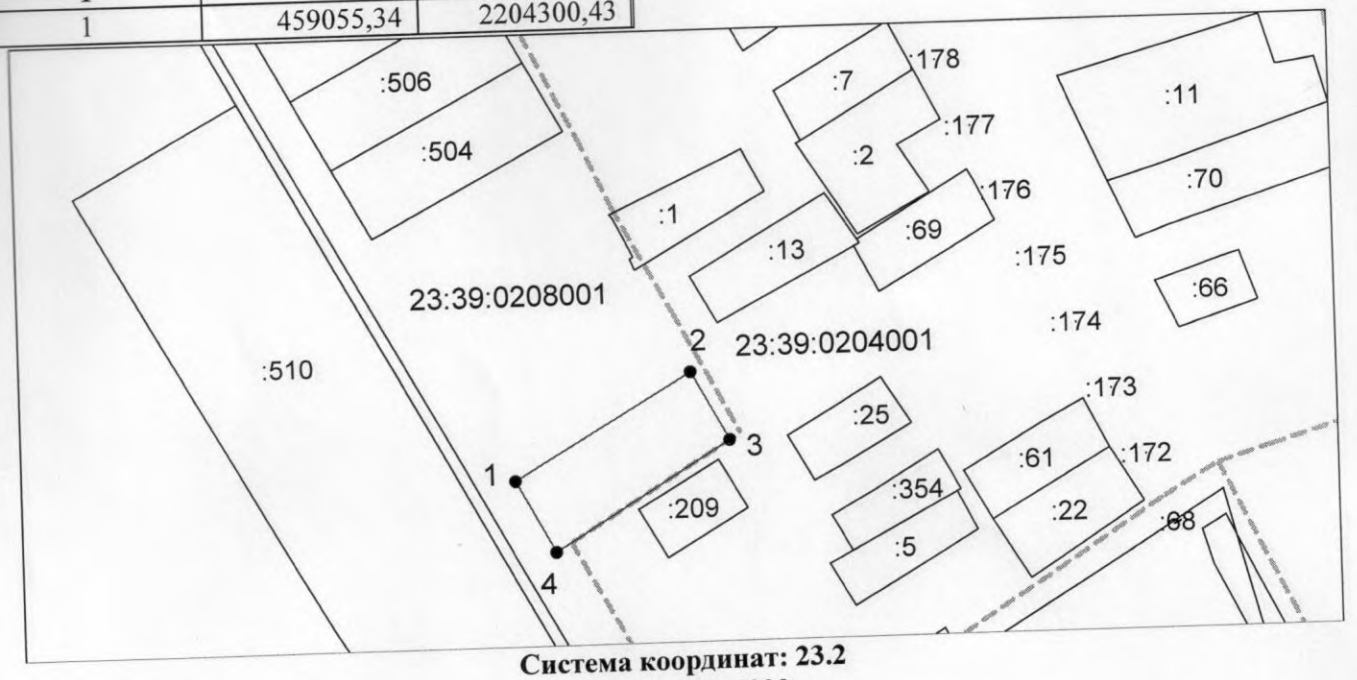

Система координат: 23.2
Масштаб 1:4000

Условные обозначения:

_____ – граница образуемого земельного участка,

_____ – граница учтенного земельного участка,

– – – –