Утверждена

Постановлением

(наименование документа об утверждении, включая наименования

администрации муниципального образования

органов государственной власти или органов местного

Белореченский район

самоуправления, принявших решение об утверждении схемы

Краснодарского края

или подписавших соглашение о перераспределении земельных участков)

от _____ № _____

Схема расположения земельного участка или земельных участков на кадастровом плане территории

Условный номер земельного участка :

(указывается в случае, если предусматривается образование двух и более земельных участков)

Площадь земельного участка 76449 м²

(устанавливается проектная площадь образуемого земельного участка, вычисленная с использованием технологических и программных средств, в том числе размещенных на официальном сайте федерального органа исполнительной власти, уполномоченного Правительством Российской Федерации на осуществление государственного кадастрового учета, государственной регистрации прав, ведение Единого государственного реестра недвижимости и предоставление сведений, содержащихся в Едином государственном реестре недвижимости, в информационно-телекоммуникационной сети "Интернет" (далее - официальный сайт), с округлением до 1 квадратного метра. Указанное значение площади земельного участка может быть уточнено при проведении кадастровых работ не более чем на десять процентов)

Обозначение характерных точек границ	Координаты, м (указываются в случае подготовки схемы расположения земельного участка с использованием технологических и программных средств, в том числе размещенных на официальном сайте. Значения координат, полученные с использованием указанных технологических и программных средств, указываются с округлением до 0,01 метра)	
	X	Y
1	2	3
1	466489.40	2214795.52
2	466600.00	2214770.00
3	466670.00	2215000.00
4	466688.30	2215055.96
5	466711.61	2215129.03
6	466461.34	2215212.55
7	466419.94	2215086.30
8	466425.53	2215078.77
9	466471.76	2215006.30
10	466479.22	2214992.21
11	466483.71	2214978.70
12	466486.06	2214964.66

С Х Е М А

...ения земельного участка или земельных ...ков на кадастровом плане территории

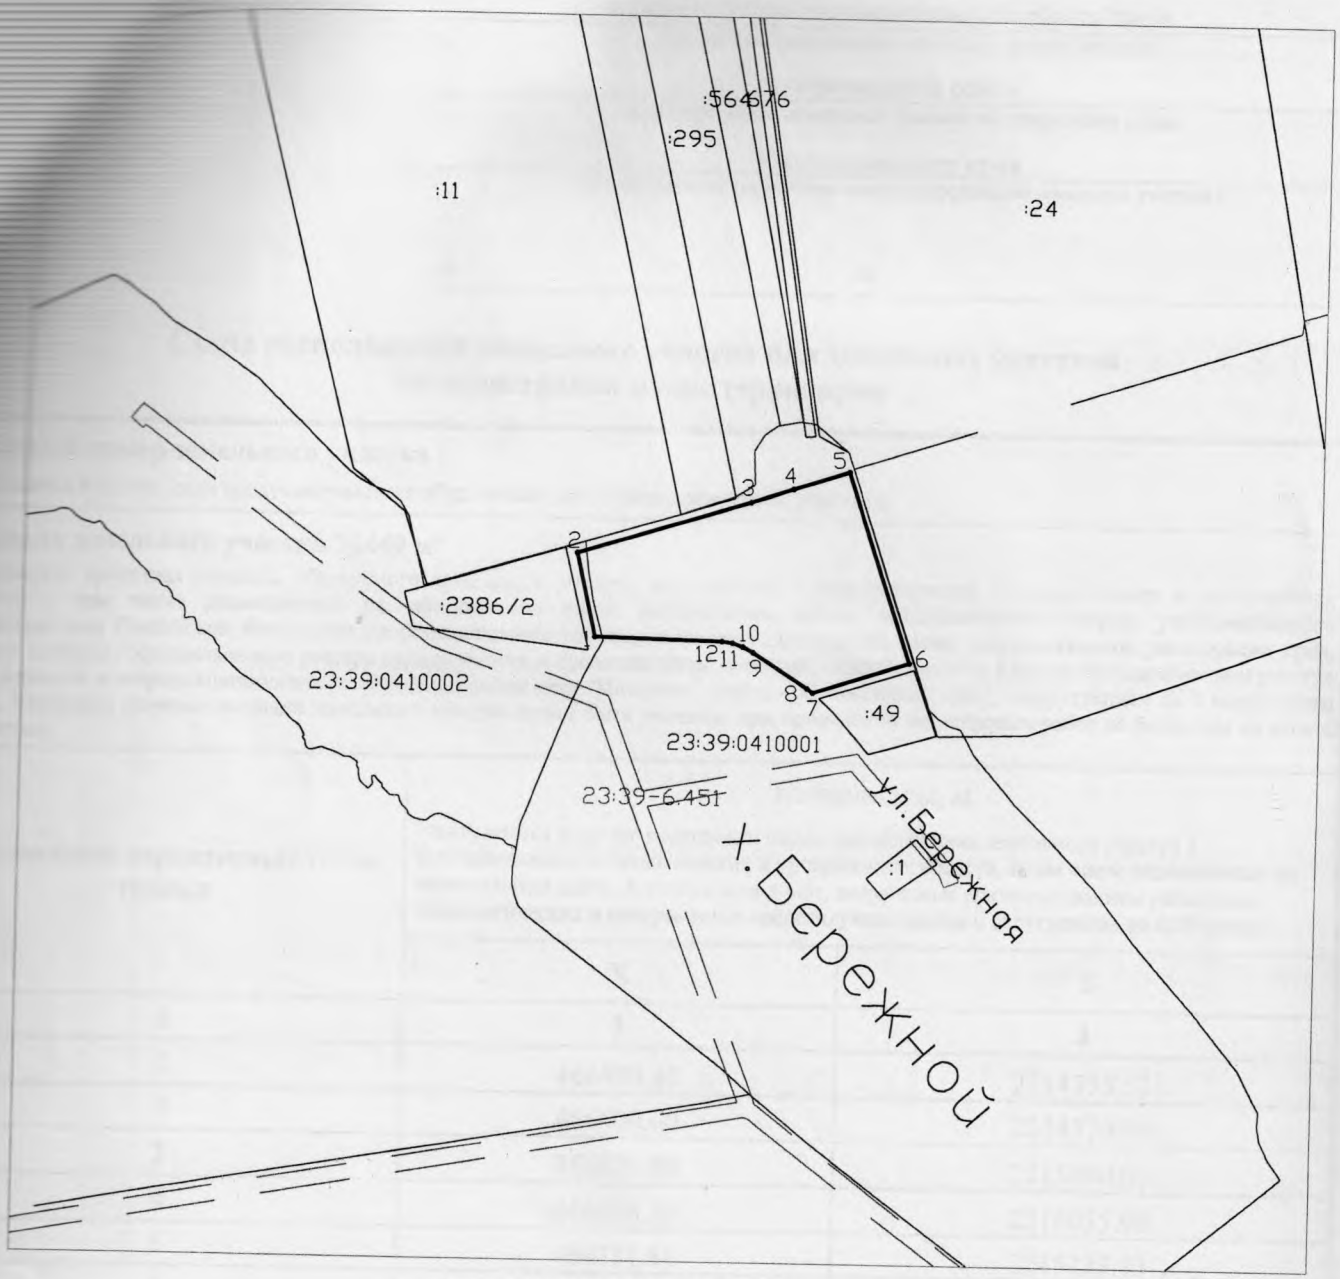

Масштаб 1:10000

Условные обозначения:

23:39:0410001 - кадастровый номер квартала

:49 - кадастровый номер земельного участка

• - характерная точка границы земельного участка,сведения ЕГРН о которой соответствуют требованиям, установленным в соответствии с частью 13 главы 22 ФЗ от 13.07.2015г. N 218-ФЗ "О государственной регистрации недвижимости"

1 - обозначение характерной точки, местоположение которой не изменилось или было уточнено

——— - граница образуемого земельного участка

— — - граница кадастрового квартала

——— - граница муниципального образования

— — — - граница зоны с особыми условиями

23:39-6.451 - зона с особыми условиями использования территории

Приложение

к постановлению администрации

(наименование документа об утверждении, включая наименования

муниципального образования

органов государственной власти или органов местного

Белореченский район

самоуправления, принявших решение об утверждении схемы

или подписавших соглашение о перераспределении земельных

участков)

От _____ № _____

Схема расположения земельного участка или земельных участков на кадастровом плане территории

Условный номер земельного участка —

(указывается в случае, если предусматривается образование двух и более земельных участков)

Площадь земельного участка 27195 м²

Обозначение характерных точек границ	Координаты, м	
	X	Y
1	2	3
1	432111.50	2204895.87
2	432179.12	2204953.90
3	432146.66	2204976.79
4	432114.57	2205082.90
5	432104.49	2205093.03
6	432040.32	2205094.86
7	431961.07	2205053.15
8	431906.96	2205064.57
9	431866.66	2205046.23
10	431985.45	2205009.12
11	432085.14	2204900.98
12	432100.30	2204881.75
1	432111.50	2204895.87
16	431923.80	2205029.27
13	431923.80	2205029.47
14	431923.50	2205029.47
15	431923.50	2205029.27
16	431923.80	2205029.27
17	432078.40	2204917.49
18	432078.10	2204917.49
19	432078.10	2204917.29
20	432078.40	2204917.29
17	432078.40	2204917.49
24	432031.77	2204962.29
21	432031.77	2204962.49
22	432031.47	2204962.49
23	432031.47	2204962.29
24	432031.77	2204962.29

Система координат: МСК 23, зона 2

Масштаб 1:3000

Условные обозначения:

_____ – граница образуемого земельного участка,

_____ – граница учтенного земельного участка,

– – – – – – – – – – граница кадастрового квартала,

●1 – характерная точка границы земельного участка.

23:39:0903004 – кадастровый квартал

ПРИЛОЖЕНИЕ
к постановлению администрации
муниципального образования
Белореченский район
от _____№_____

СХЕМА
расположения земельного участка или земельных участков на кадастровом плане территории

Условный номер земельного участка: 23:39:0106001:ЗУ1
(указывается в случае, если предусматривается образование двух и более земельных участков)

Площадь земельного участка: 5000 кв. м.
(указывается проектная площадь образуемого земельного участка, вычисленная с использованием технологических и программных средств, в том числе размещенных на официальном сайте федерального органа исполнительной власти, уполномоченного Правительством Российской Федерации на осуществление государственного кадастрового учета, государственной регистрации прав, ведение Единого государственного реестра недвижимости и предоставление сведений, содержащихся в Едином государственном реестре недвижимости, в информационно-телекоммуникационной сети "Интернет" (далее - официальный сайт), с округлением до 1 квадратного метра. Указанное значение площади земельного участка может быть уточнено при проведении кадастровых работ не более чем на десять процентов)

Обозначение характерных точек границ	Координаты, м (система координат МСК-23, зона 2) (указываются в случае подготовки схемы расположения земельного участка с использованием технологических и программных средств, в том числе размещенных на официальном сайте. Значения координат, полученные с использованием указанных технологических и программных средств, указываются с округлением до 0,01 метра)	
	X	Y
1	2	3
1	470404.63	2191890.46
2	470372.24	2191839.14
3	470441.67	2191795.58
4	470474.78	2191846.45

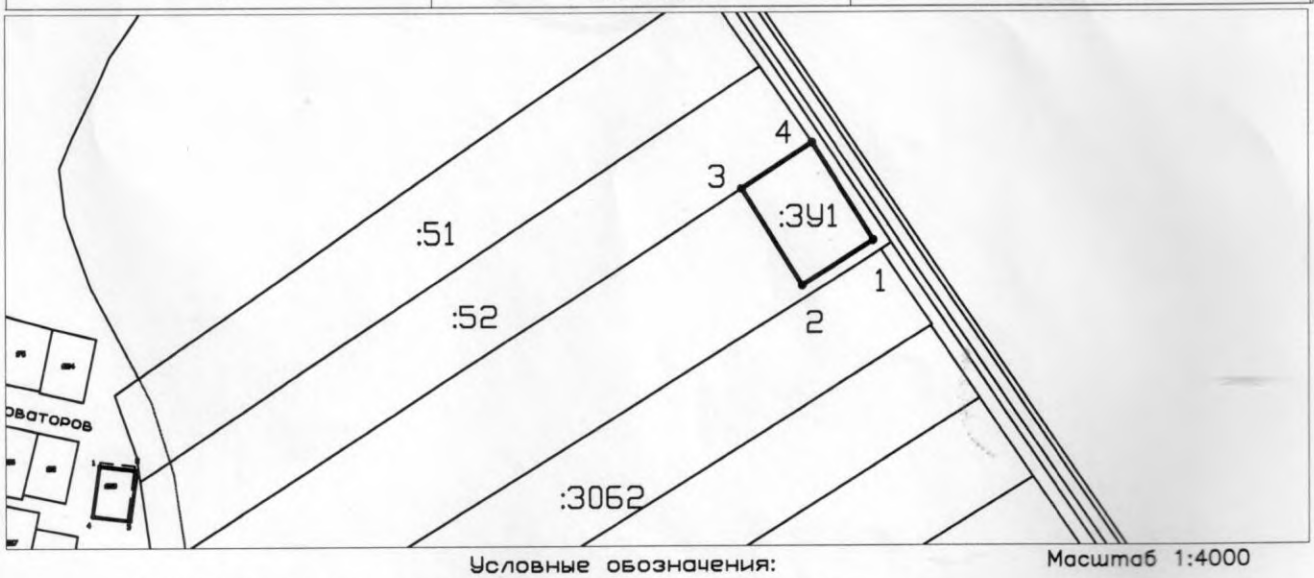

Масштаб 1:4000

Условные обозначения:

:ЗУ1- обозначение формируемого земельного участка
– граница формируемого земельного участка
•1 – обозначение характерной точки границы
– граница населенного пункта
:430 – объекты недвижимого имущества, стоящие на ГКУ

ПРИЛОЖЕНИЕ
к постановлению администрации
муниципального образования
Белореченский район
от _____№_____

СХЕМА

расположения земельного участка или земельных участков на кадастровом плане территории

Условный номер земельного участка: 23:39:0106001:ЗУ1
(указывается в случае, если предусматривается образование двух и более земельных участков)

Площадь земельного участка: 5000 кв. м.
(указывается проектная площадь образуемого земельного участка, вычисленная с использованием технологических и программных средств, в том числе размещенных на официальном сайте федерального органа исполнительной власти, уполномоченного Правительством Российской Федерации на осуществление государственного кадастрового учета, государственной регистрации прав, ведение Единого государственного реестра недвижимости и предоставление сведений, содержащихся в Едином государственном реестре недвижимости, в информационно-телекоммуникационной сети "Интернет" (далее - официальный сайт), с округлением до 1 квадратного метра. Указанное значение площади земельного участка может быть уточнено при проведении кадастровых работ не более чем на десять процентов)

Обозначение характерных точек границ	Координаты, м (система координат МСК-23, зона 2) (указываются в случае подготовки схемы расположения земельного участка с использованием технологических и программных средств, в том числе размещенных на официальном сайте. Значения координат, полученные с использованием указанных технологических и программных средств, указываются с округлением до 0,01 метра)	
	X	Y
1	2	3
1	470306.44	2191734.86
2	470272.99	2191681.85
3	470340.23	2191639.70
4	470374.40	2191692.22

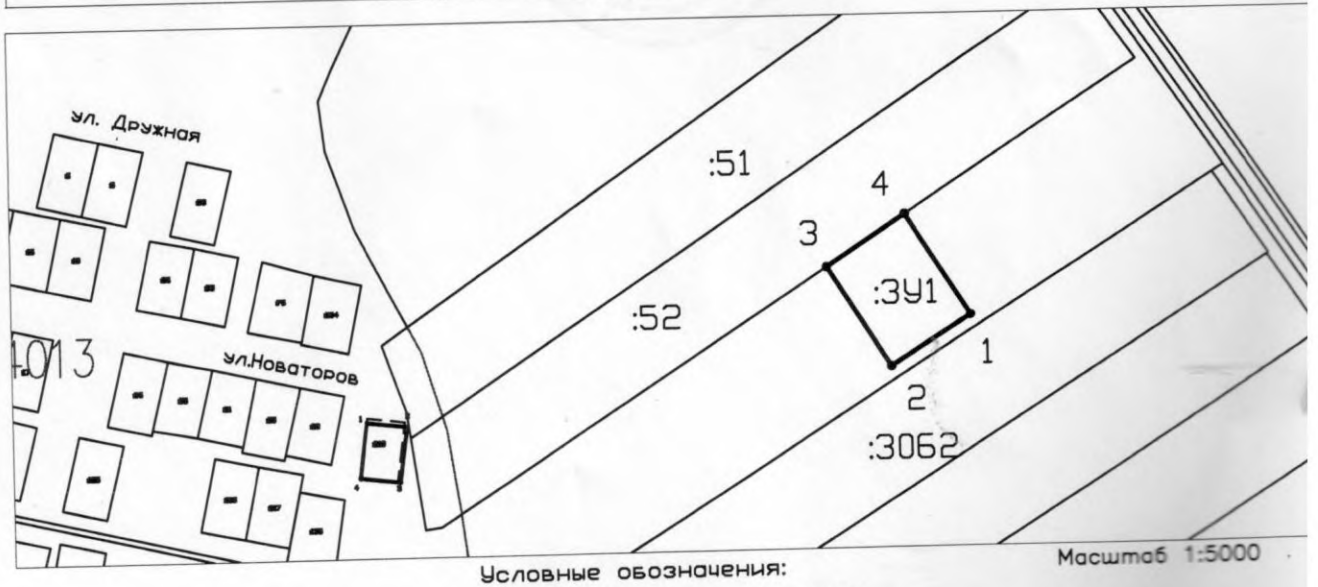

Масштаб 1:5000

Условные обозначения:

:ЗУ1- обозначение формируемого земельного участка
– граница формируемого земельного участка
•1 – обозначение характерной точки границы
– граница населенного пункта
:430 – объекты недвижимого имущества, стоящие на ГКУ

ПРИЛОЖЕНИЕ
к постановлению администрации
муниципального образования
Белореченский район

от _____ №_____

СХЕМА

расположения земельного участка или земельных участков на кадастровом плане территории

Условный номер земельного участка: 23:39:0106001:ЗУ1

(указывается в случае, если предусматривается образование двух и более земельных участков)

Площадь земельного участка: 5000 кв. м.

(указывается проектная площадь образуемого земельного участка, вычисленная с использованием технологических и программных средств, в том числе размещенных на официальном сайте федерального органа исполнительной власти, уполномоченного Правительством Российской Федерации на осуществление государственного кадастрового учета, государственной регистрации прав, ведение Единого государственного реестра недвижимости и предоставление сведений, содержащихся в Едином государственном реестре недвижимости, в информационно-телекоммуникационной сети "Интернет" (далее - официальный сайт), с округлением до 1 квадратного метра. Указанное значение площади земельного участка может быть уточнено при проведении кадастровых работ не более чем на десять процентов)

Обозначение характерных точек границ	Координаты, м (система координат МСК-23, зона 2) (указываются в случае подготовки схемы расположения земельного участка с использованием технологических и программных средств, в том числе размещенных на официальном сайте. Значения координат, полученные с использованием указанных технологических и программных средств, указываются с округлением до 0,01 метра)	
	X	Y
1	2	3
1	470372.24	2191839.14
2	470339.52	2191787.28
3	470408.22	2191744.17
4	470441.67	2191795.58

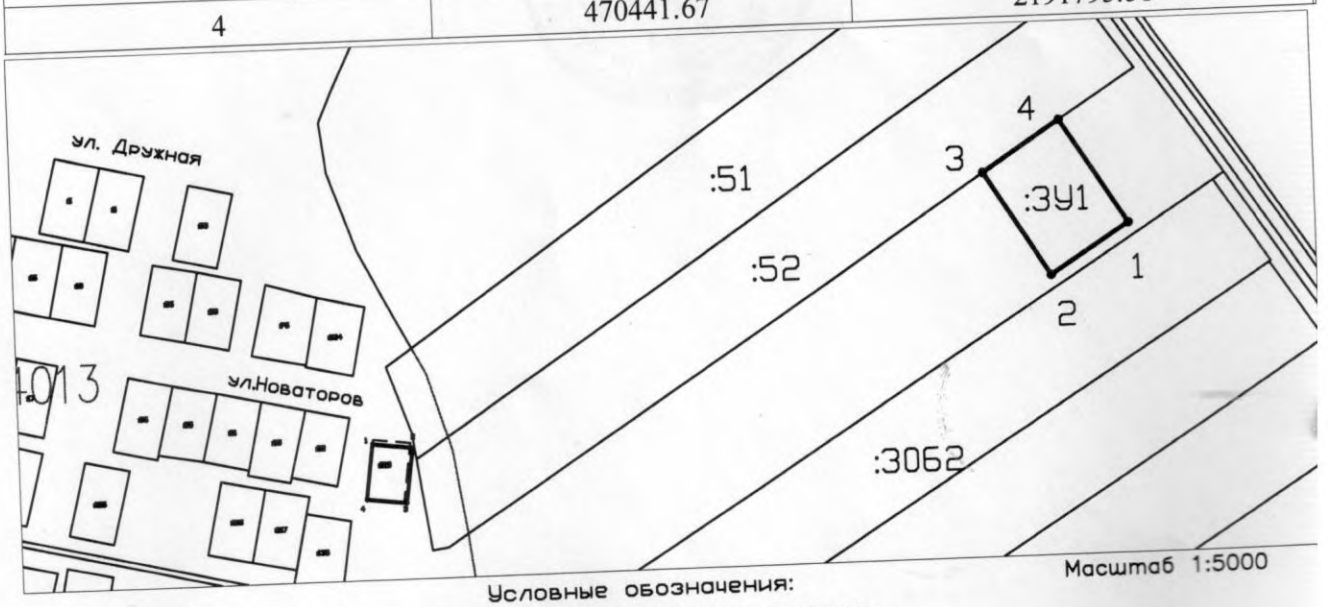

Масштаб 1:5000

Условные обозначения:

:ЗУ1- обозначение формируемого земельного участка

– граница формируемого земельного участка

• 1 – обозначение характерной точки границы

– граница населенного пункта

:430 – объекты недвижимого имущества, стоящие на ГКУ

Приложение:
«Утверждена»
Постановлением администрации
МО Белореченский район
от «_____»_____20__г. №_____

СХЕМА
расположения земельного участка или земельных участков на кадастровом плане территории

Условный номер земельного участка		
Площадь земельного участка 1275 кв.м.		
Обозначение характерных точек границ	Координаты,(м)	
	X	Y
1	2	3
1	449234.85	2219428.14
2	449219.52	2219450.27
3	449180.72	2219420.98
4	449195.71	2219400.02
5	449220.85	2219418.09
Система координат МСК 23, зона 2		

Условные обозначения:

_____	Граница образуемого земельного участка
1	Характерная точка границы образуемого земельного участка
_____	Граница кадастрового квартала
23:39:0203002	Номер кадастрового квартала
:1	Участки учтенные в ГКН
	Земли общего пользования
_ _ _ _ _ _ _ _	Красная линия
ул.Ленина	Название улицы

ПРИЛОЖЕНИЕ
к постановлению администрации
муниципального образования
Белореченский район

от _____№_____

СХЕМА

расположения земельного участка или земельных участков на кадастровом плане территории

Условный номер земельного участка: 23:39:0106001:ЗУ1

(указывается в случае, если предусматривается образование двух и более земельных участков)

Площадь земельного участка: 5000 кв. м.

(указывается проектная площадь образуемого земельного участка, вычисленная с использованием технологических и программных средств, в том числе размещенных на официальном сайте федерального органа исполнительной власти, уполномоченного Правительством Российской Федерации на осуществление государственного кадастрового учета, государственной регистрации прав, ведение Единого государственного реестра недвижимости и предоставление сведений, содержащихся в Едином государственном реестре недвижимости, в информационно-телекоммуникационной сети "Интернет" (далее - официальный сайт), с округлением до 1 квадратного метра. Указанное значение площади земельного участка может быть уточнено при проведении кадастровых работ не более чем на десять процентов)

Обозначение характерных точек границ	Координаты, м (система координат МСК-23, зона 2) (указываются в случае подготовки схемы расположения земельного участка с использованием технологических и программных средств, в том числе размещенных на официальном сайте. Значения координат, полученные с использованием указанных технологических и программных средств, указываются с округлением до 0,01 метра)	
	X	Y
1	2	3
1	470204.98	2191574.07
2	470170.39	2191519.24
3	470235.32	2191478.50
4	470270.70	2191532.86

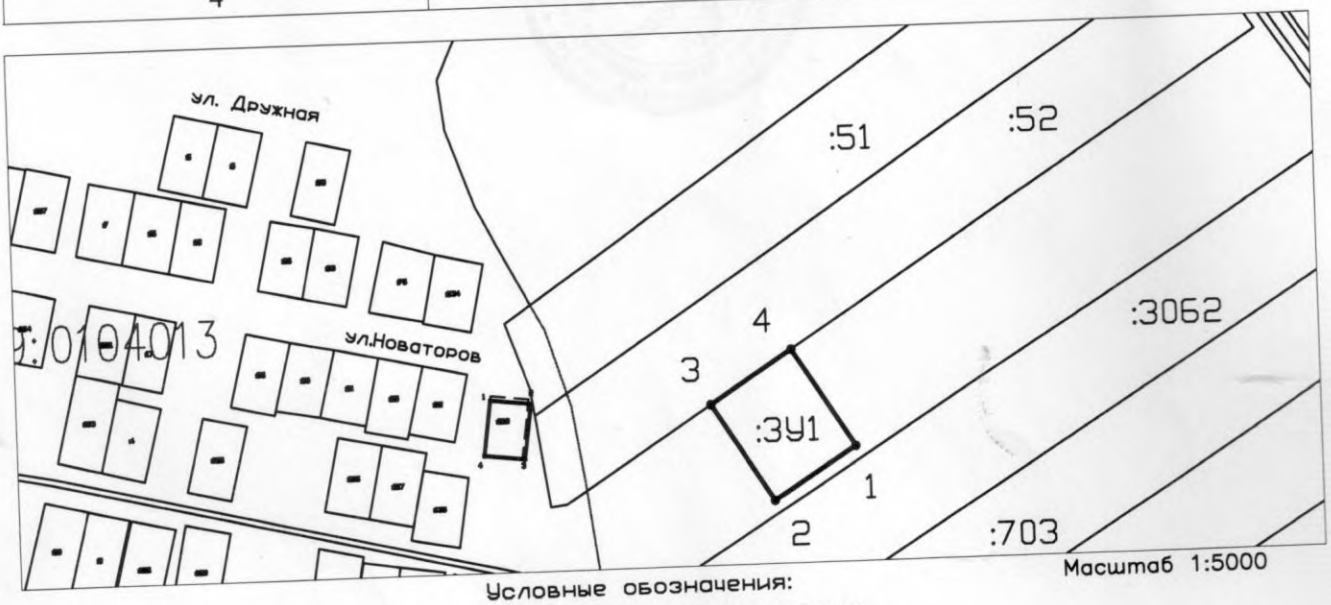

Условные обозначения:

:ЗУ1– обозначение формируемого земельного участка

– граница формируемого земельного участка

• 1 – обозначение характерной точки границы

– граница населенного пункта

:430 – объекты недвижимого имущества, стоящие на ГКУ

ПРИЛОЖЕНИЕ
к постановлению администрации
муниципального образования
Белореченский район
От_____№_____

Схема расположения земельного участка или земельных участков на кадастровом плане территории

Условный номер земельного участка —
(указывается в случае, если предусматривается образование двух и более земельных участков)

Площадь земельного участка 1000 м^2
(указывается проектная площадь образуемого земельного участка, вычисленная с использованием технологических и программных средств, в том числе размещенных на официальном сайте федерального органа исполнительной власти, уполномоченного Правительством Российской Федерации на осуществление государственного кадастрового учета, государственной регистрации прав, ведение Единого государственного реестра недвижимости и предоставление сведений, содержащихся в Едином государственном реестре недвижимости, в информационно-телекоммуникационной сети "Интернет" (далее - официальный сайт), с округлением до 1 квадратного метра. Указанное значение площади земельного участка может быть уточнено при проведении кадастровых работ не более чем на десять процентов)

Обозначение характерных точек границ	Координаты, м (указываются в случае подготовки схемы расположения земельного участка с использованием технологических и программных средств, в том числе размещенных на официальном сайте. Значения координат, полученные с использованием указанных технологических и программных средств, указываются с округлением до 0,01 метра)	
	X	Y
1	2	3
1	445033,12	2219675,53
2	445014,77	2219707,66
3	444991,28	2219694,25
4	445009,68	2219662,13
1	445033,12	2219675,53

Система координат: 23.2
Масштаб 1:2000

Условные обозначения:

_____ – граница образуемого земельного участка,
_____ – граница учтенного земельного участка,
- - - - - - - – граница кадастрового квартала,
• – характерная точка границы земельного участка.