



Чертеж планировки территории
(Основной чертеж)

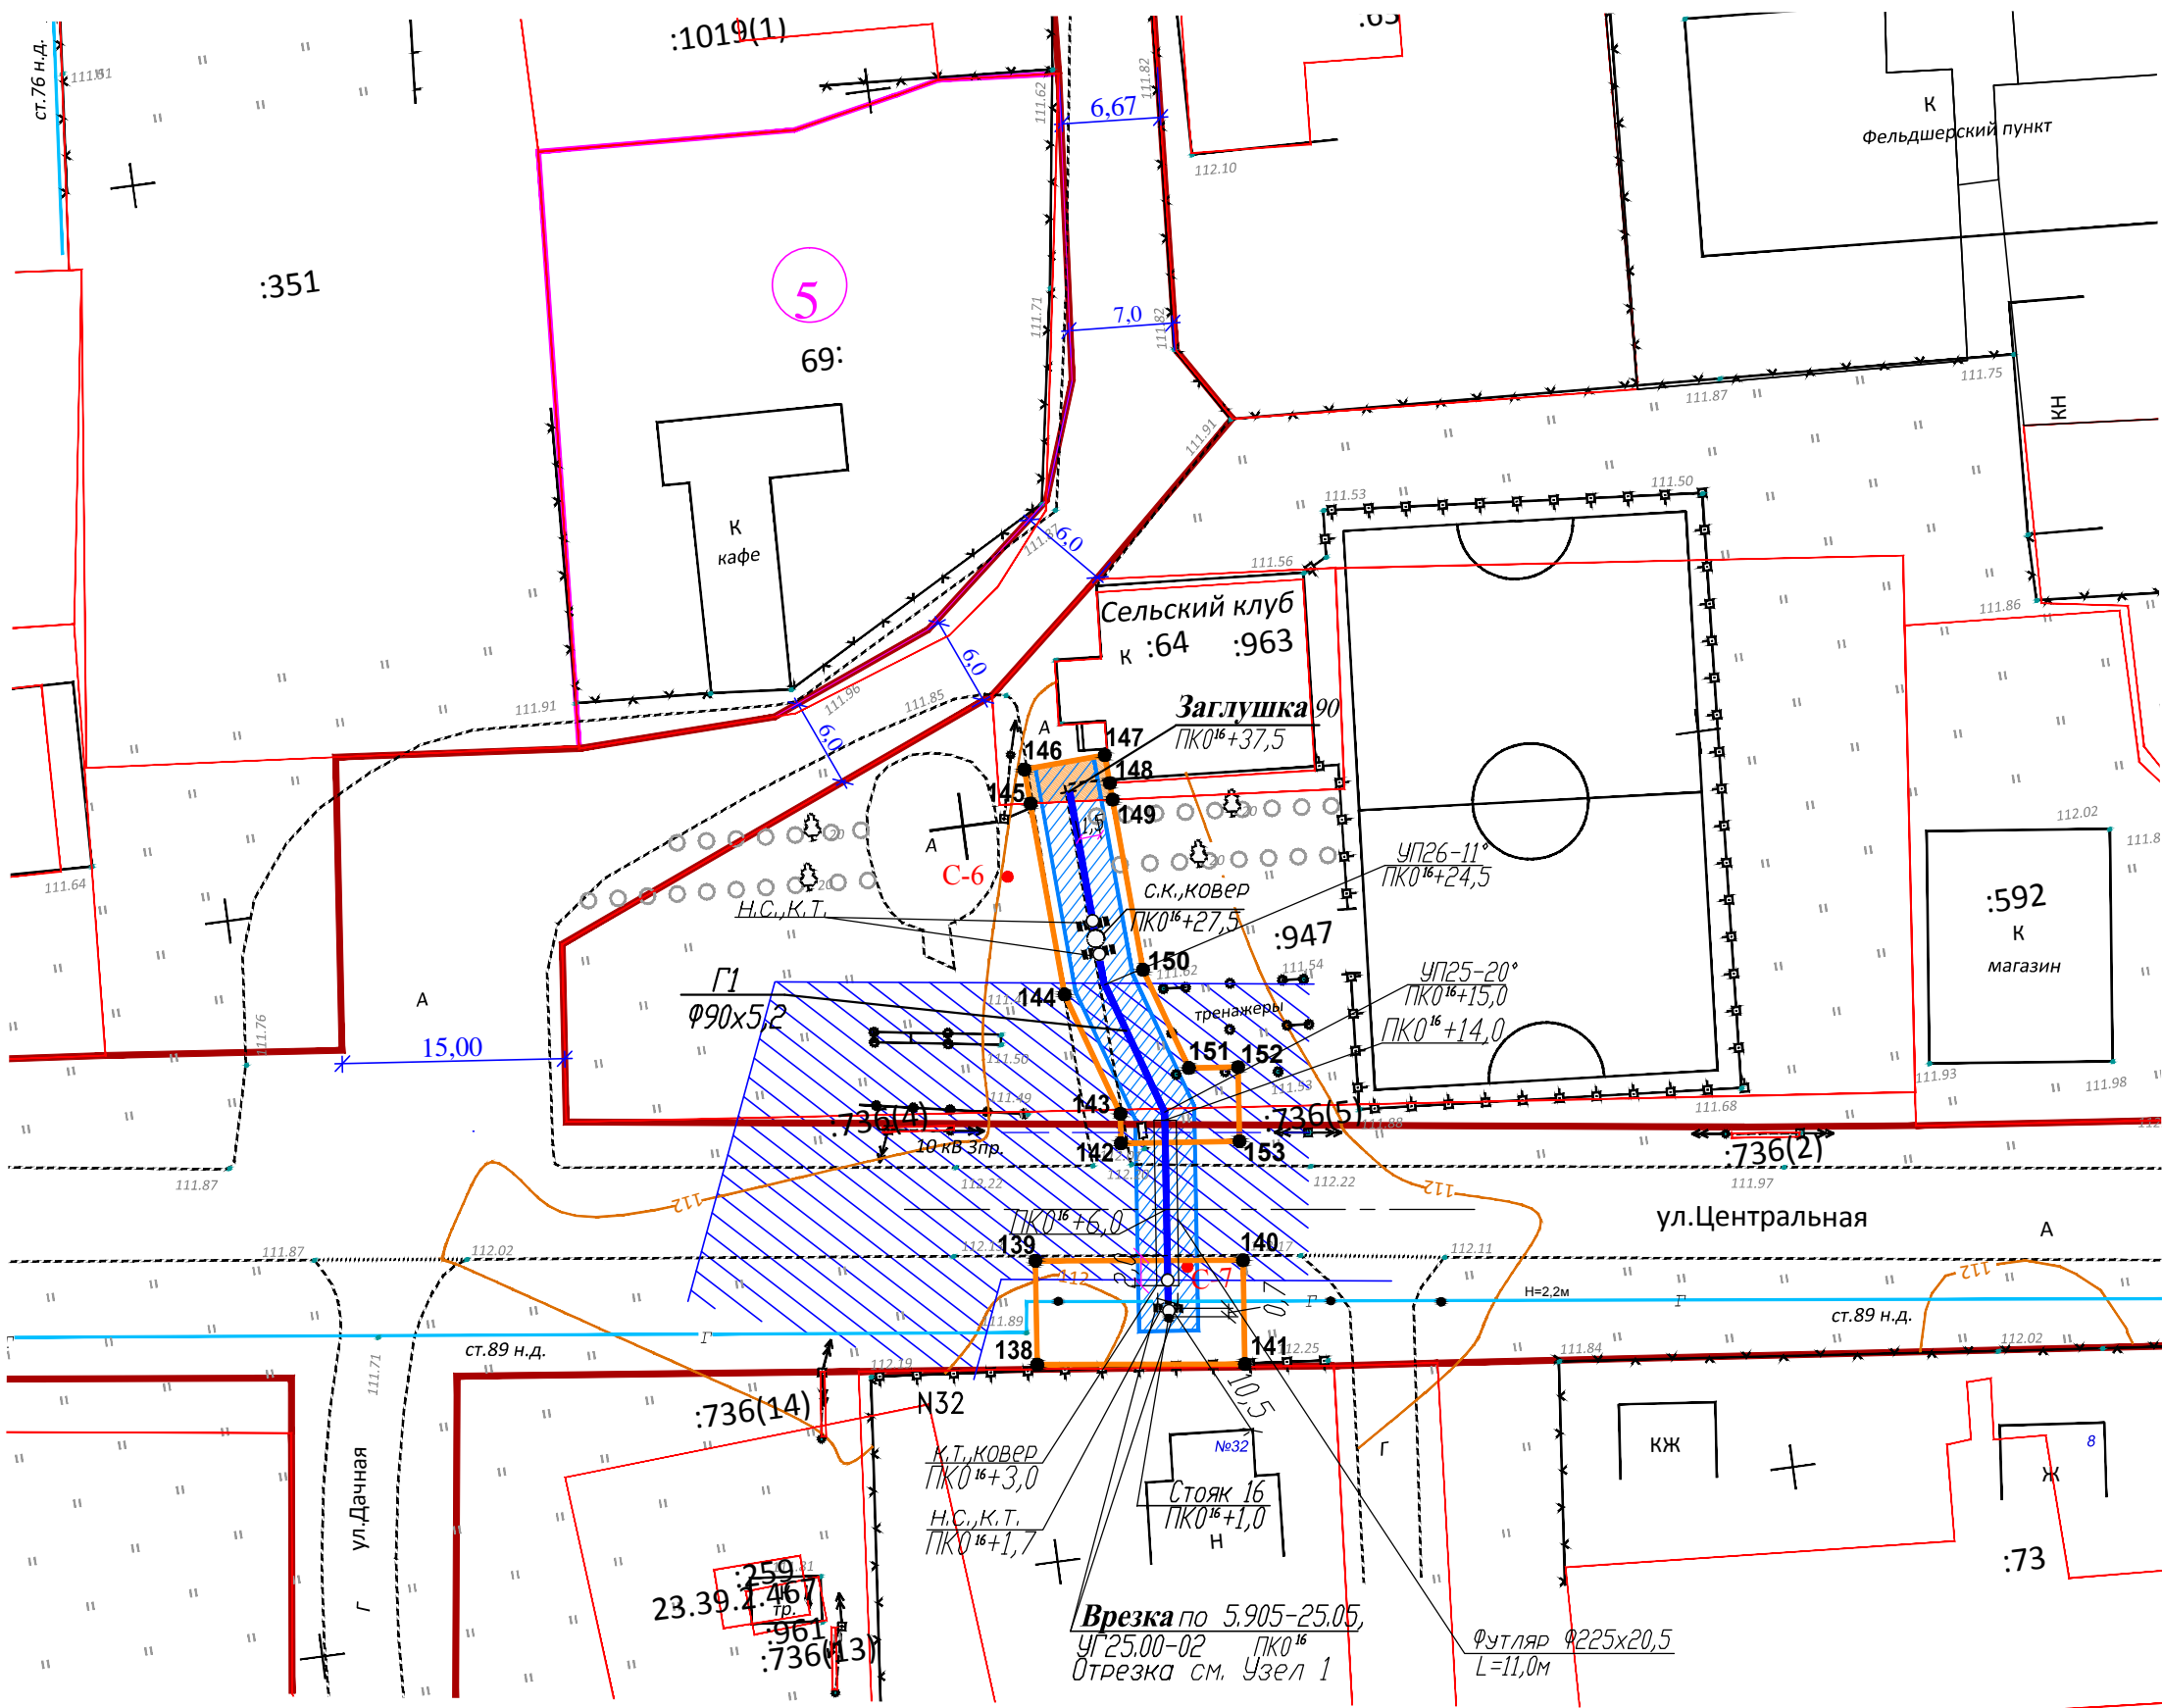

УСЛОВНЫЕ ОБОЗНАЧЕНИЯ

- Проектируемый газопровод высокого давления (в.д.)
- Проектируемый газопровод низкого давления (н.д.)
- Граница зоны с особым использованием территории проектируемого линейного объекта (охранная зона)
- Охранная зона проектируемого линейного объекта
- Граница зоны планируемого размещения газопровода
- Характерные точки границы зоны планируемого размещения газопровода
- Устанавливаемые красные линии
- Проектируемые (изменяемые) границы существующих земельных участков
- Граница существующих земельных участков, стоящих на кадастровом учете
- Охранная зона ЛЭП 10кВ, ВЛ 0,4кВ
- Площадь пересечения зоны планируемого размещения линейного объекта с земельным участком собственника

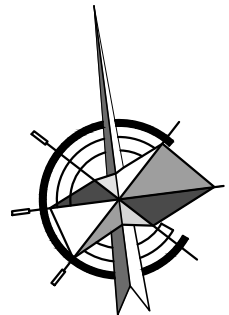

СОГЛАСОВАНО:

И. о. начальника управления архитектуры
и градостроительства администрации
муниципального образования
Белореченский район



Д.В. Беленко

Инв. №	Взам. инв. №
подл.	
Подпись и дата	

						18 -222 - ППТ			
						Распределительные газопроводы высокого и низкого давления и ШРП по улицам Центральной, Полевой и Школьной в пос. Садовый Белореченского района			
Изм.	Кол.уч	Лист	№Док	Подп.	Дата				
Разраб.		Родионова			04.18	Проект планировки территории для линейного объекта	Стадия	Лист	Листов
ГАП		Назаренко			04.18		П	4	
						Газопровод низкого давления по ул. Центральной к сельскому клубу. Чертеж планировки территории (Основной чертеж). М1:500	МУП "Архитектура и градостроительство МО Белореченский район"		