


# Раздел I.I

## Схема размещения рекламной конструкции (г. Белореченск, ул. Аэродромная)

Для определения коридора безопасности приняты следующие значения:

Наименование	Дор. знак 3.24	Дор. знак 1.2	Дор. знак № 4 / № 5
Номер рекламной конструкции	№ 4 / № 5	№ 4 / № 5	№ 4 / № 5
1/2 ширины полосы движения, М (по линии дор. знака/светфора)	1,6	1,6	1,6
от края проезжей части до края конструкции, М	3 / 3,3	3 / 3,3	3 / 3,3
высота до верха дорожного знака или светофора, М	4	4	4
высота уровня глаз водителей (принято по ГОСТ Р 52044-2003), М	1,2	1,2	1,2
от края проезжей части до дальнего края дор. знака, М	2,5	3,2	
максимальная скорость на участке дороги, км/ч	60	60	
коэффициент продольного дорожного сцепления (принято по ГОСТ Р 52044-2003), М	0,4	0,4	
расстояние безопасного торможения, М	75,43	75,43	
минимальное расстояние от знака до места размещения конструкции для типов конструкции Т и Г (не менее 0,2 м), М	0,2 / 0,2	0,2 / 0,2	
высота рекламной конструкции (с проезжей части до нижнего края информационного поля), М	4,0 / 4,0	4,0 / 4,0	
Показатель обеспечения видимости, М	5,46	6,11	

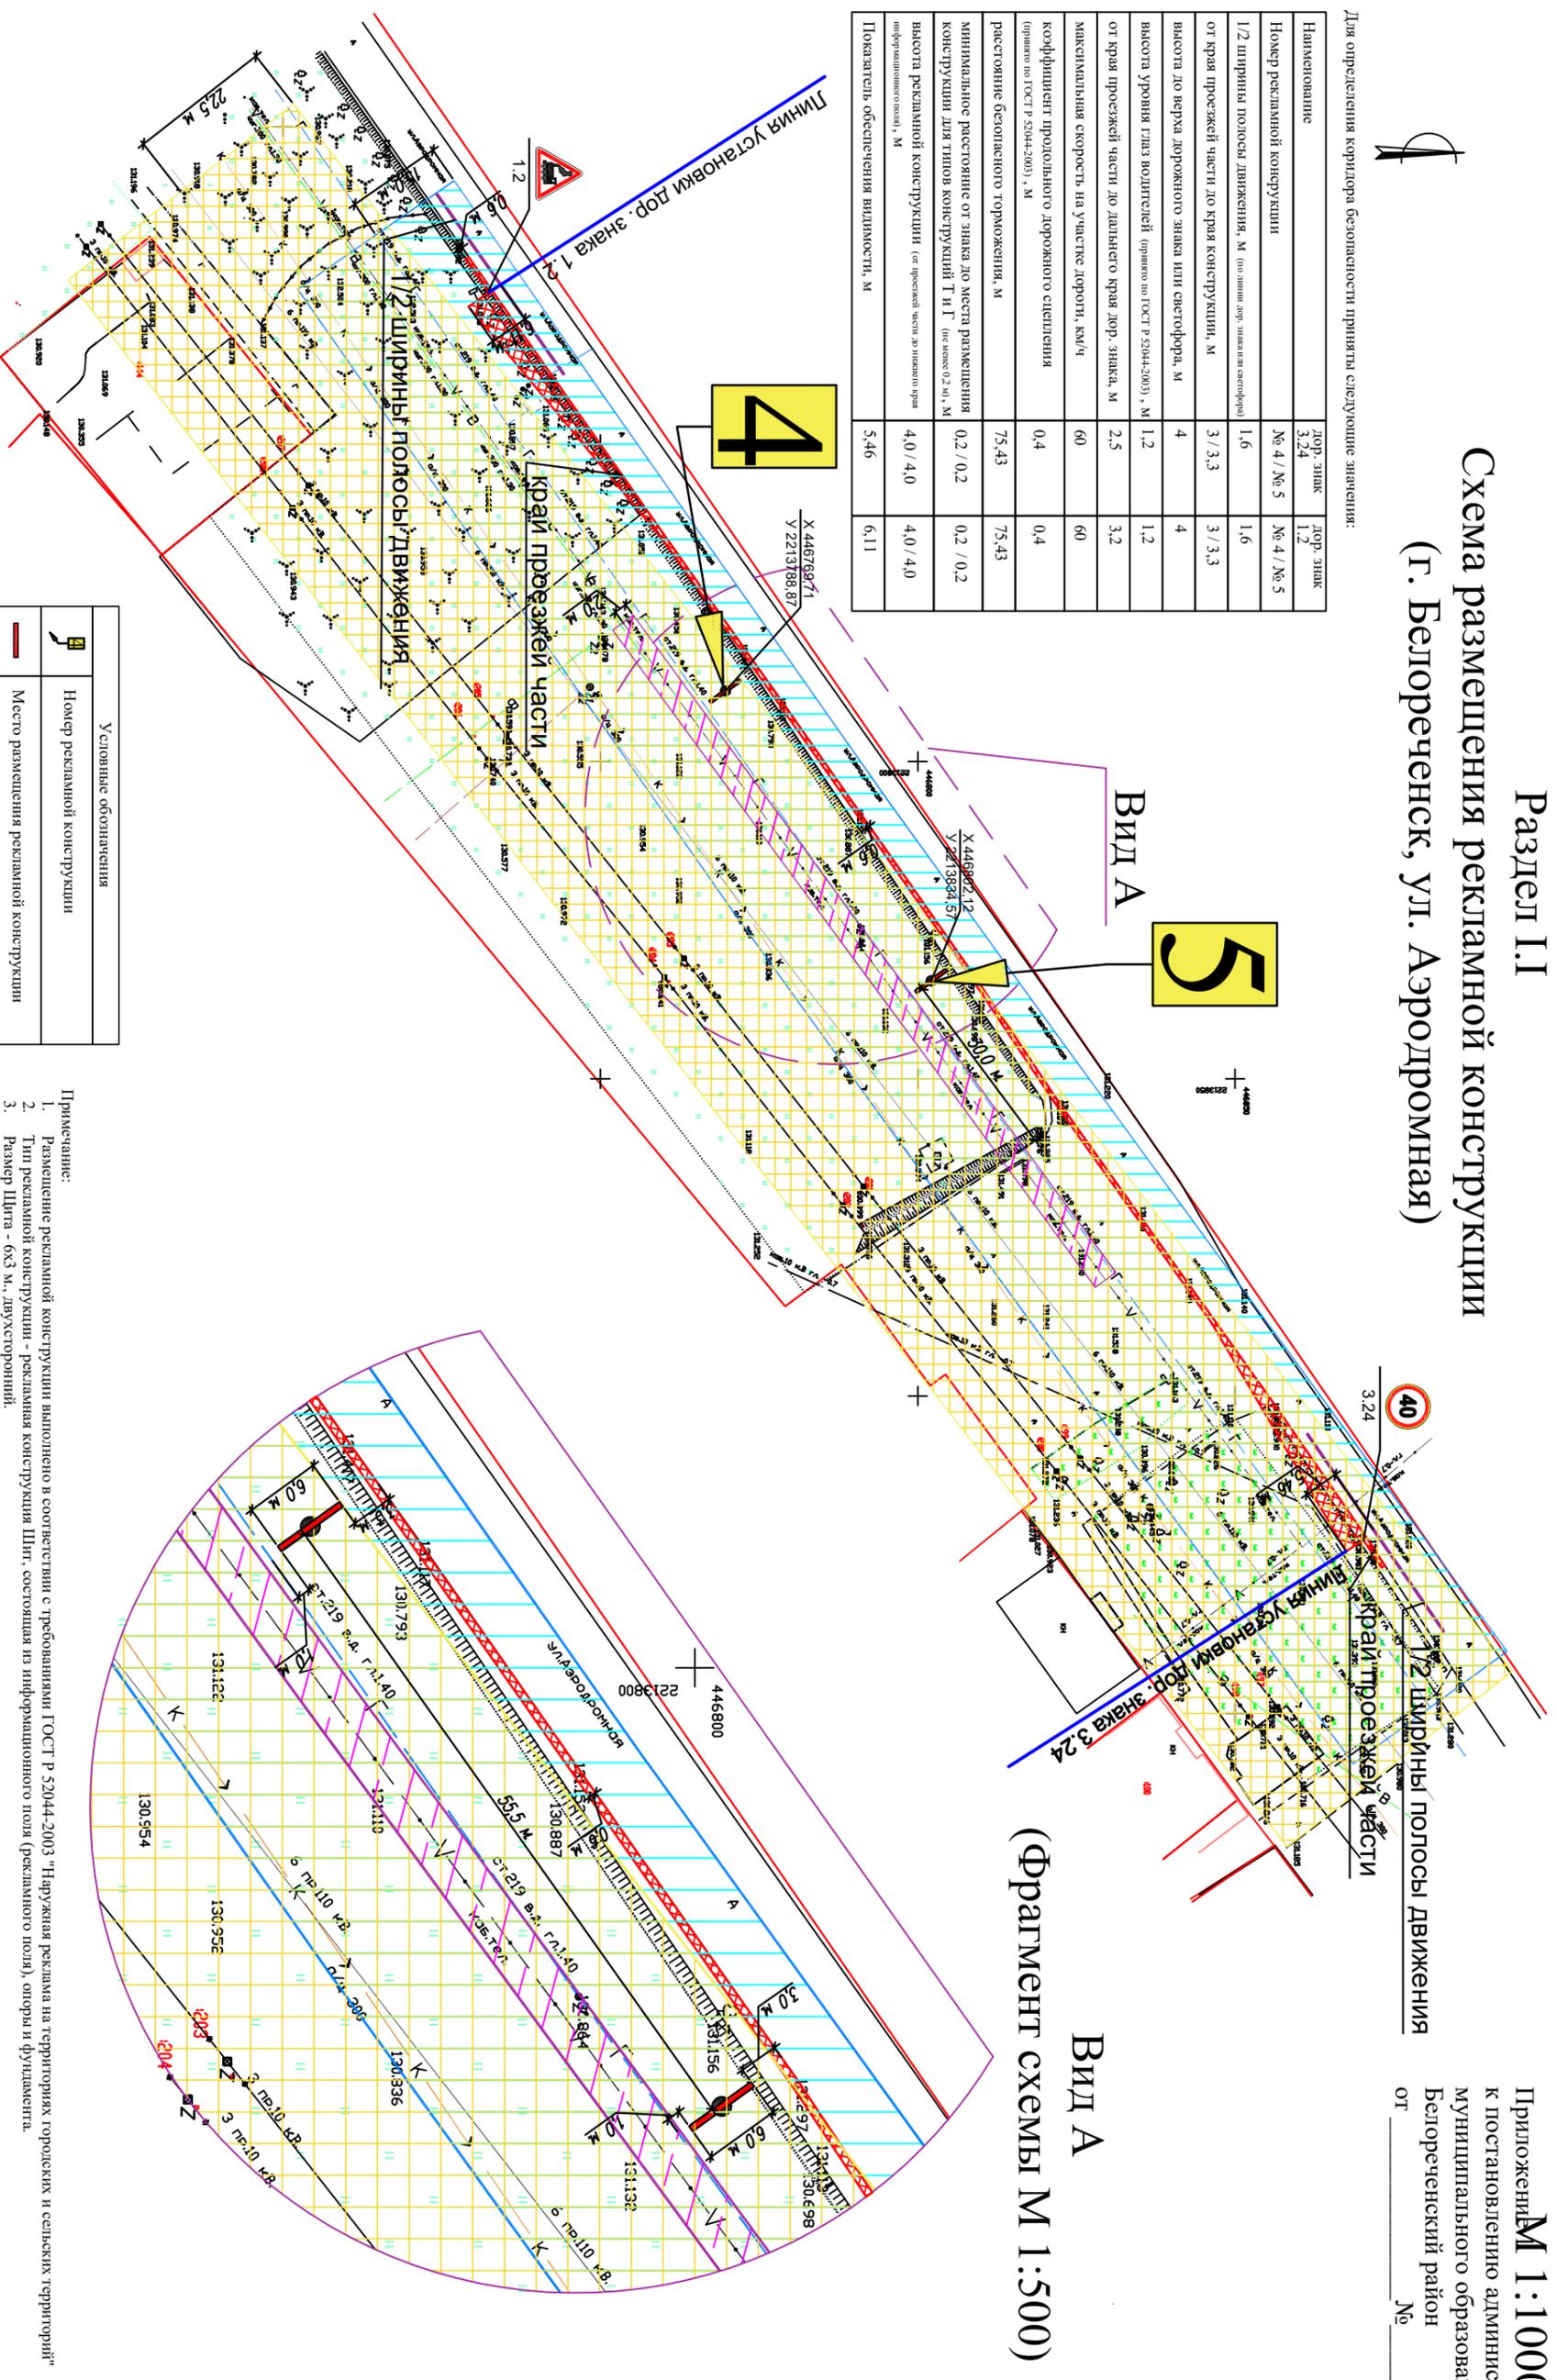

№ п/п	Экспликация сооружений
4	Рекламная конструкция - Шит, размер 6х3 м.
5	Рекламная конструкция - Шит, размер 6х3 м.

Условные обозначения	
	Номер рекламной конструкции
	Место размещения рекламной конструкции
	Коридор безопасности
	Охранная зона электролинии
	Охранная зона газопровода
	Охранная зона линии связи

- Примечание:
1. Размещение рекламной конструкции выполнено в соответствии с требованиями ГОСТ Р 52044-2003 "Наружная реклама на территориях городских и сельских территорий"
  2. Тип рекламной конструкции - рекламная конструкция Шит, состоящая из информационного поля (рекламного поля), опоры и фундамента.
  3. Размер Шита - 6х3 м, двухсторонний.
  4. Высота опоры - не менее 4,0 м. от проезжей части до нижнего края информационного поля.
  5. Рекламная конструкция планируется к размещению в границах населенного пункта - Белореченск.
  6. Планируемая к размещению рекламная конструкция расположена:
    - вне охраняемых зон объектов культурного наследия (согласно правилам землепользования и застройки утвержденных решением Совета Белореченского городского поселения от 8 апреля 2016 года № 120, в редакции решения от 27 мая 2019 г. № 332);
    - вне Границ коридора безопасности;
    - в границах зоны озеленения специального назначения (ИВ-1);
    - в границах охранной зоны электролинии и газопровода.
  7. Необходимо согласовать местное размещение рекламной конструкции с организацией эксплуатирующей газопровод и электролинии.
  8. Согласно пункту 7 ГОСТ Р50597-2017, требования к видимости в том числе в зонах треугольника видимости в отношении рекламных конструкций и наружной рекламы, размещенных на улицах населенных пунктов не устанавливаются.

Приложение М 1:1000  
к постановлению администрации  
муниципального образования  
Белореченский район  
от \_\_\_\_\_ № \_\_\_\_\_