


СХЕМА
(графическая часть) размещения нестационарных
торговых объектов на территории
Черниговского сельского поселения

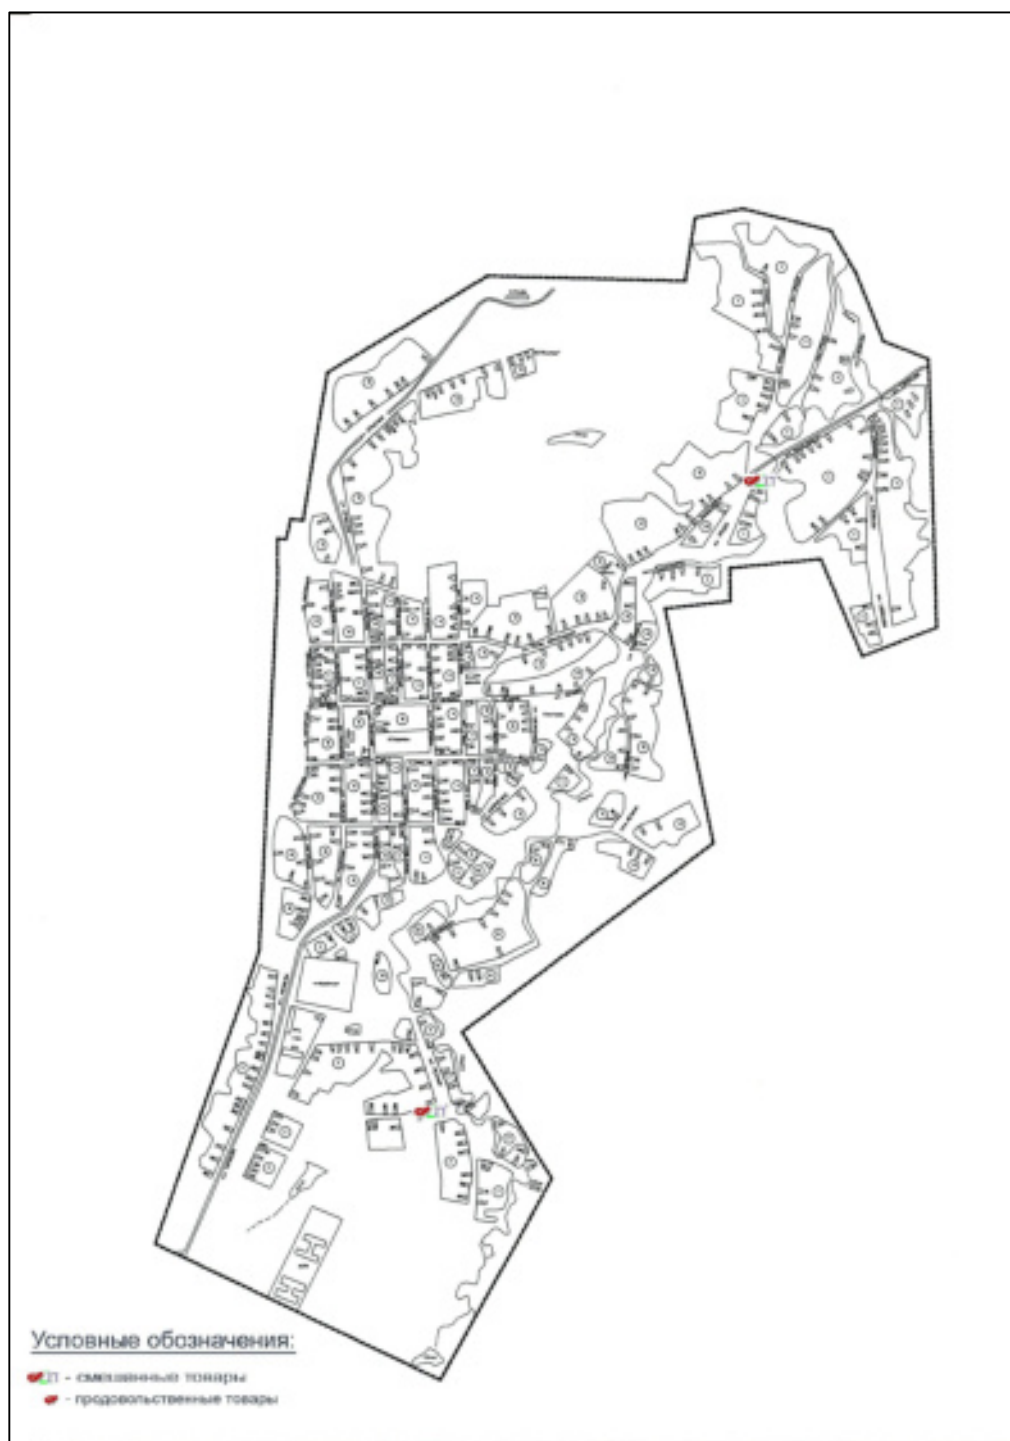

Начальник управления архитектуры и градостроительства
администрации муниципального образования
Белореченский район

С.Ф. Геманов