




ЧЕРТЁЖ МЕЖЕВАНИЯ ТЕРРИТОРИИ

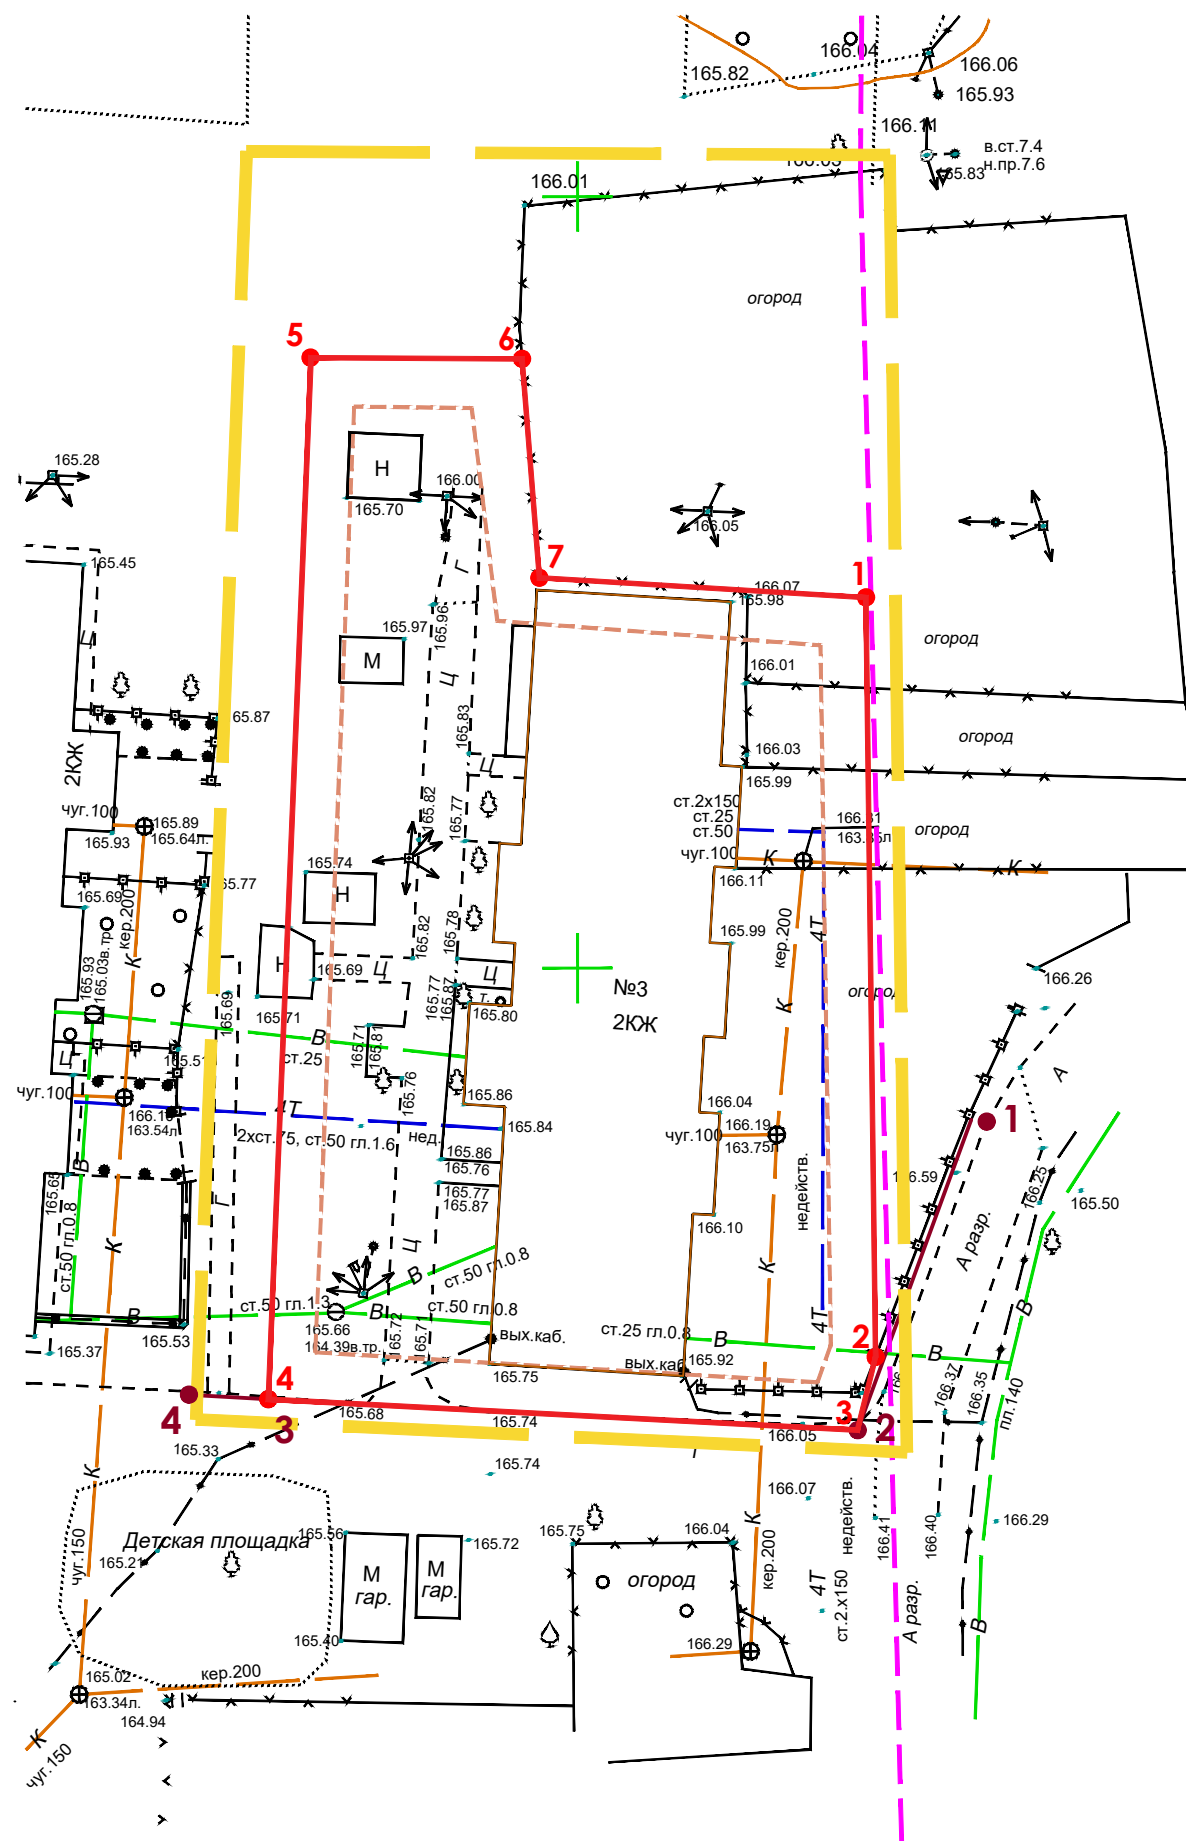

УСЛОВНЫЕ ОБОЗНАЧЕНИЯ

- Граница проектирования
- Устанавливаемые красные линии
- Линия регулирования застройки
- Граница кадастрового квартала
- Проектируемый земельный участок под малоэтажный многоквартирный жилой дом (сущ.)
- 2 Характерные точки красной линии
- 2 Характерные точки проектируемого земельного участка
- 2КЖ Здания и сооружения (сущ.)
- А Дороги, проезды (сущ.)
- В Водопровод
- ЛЭП Линии электропередачи ВЛ-0,4 кВ и ВЛ-10 кВ
- К Канализация (МОС)

Каталог координат
характерных точек красных линий

№ точек	Координаты	
	X	Y
1	439140.05	2195976.52
2	439120.06	2195968.14
3	439122.17	2195927.91
4	439123.12	2195914.26

						№ 55 - ПМТ		
						Малоэтажная многоквартирная жилая застройка по адресу: Краснодарский край, Белореченский район, Черниговское сельское поселение, п. Молодежный, ул. Строителей, 3		
Изм.	Кол.	Лист	Недок.	Подпись	Дата	Стадия	Лист	Листов
Разраб.		Отрошко			08.23	ПМ	1	
						Чертеж межевания территории. М 1:500		ИП Отрошко Л.П.

Инд. № подл.	
Подп. и дата	
Взам. инв. №	