


Изм.	№ подл.	Подпись и дата	Взам. инв. №


Изм.	№ подл.	Подпись и дата	Взам. инв. №

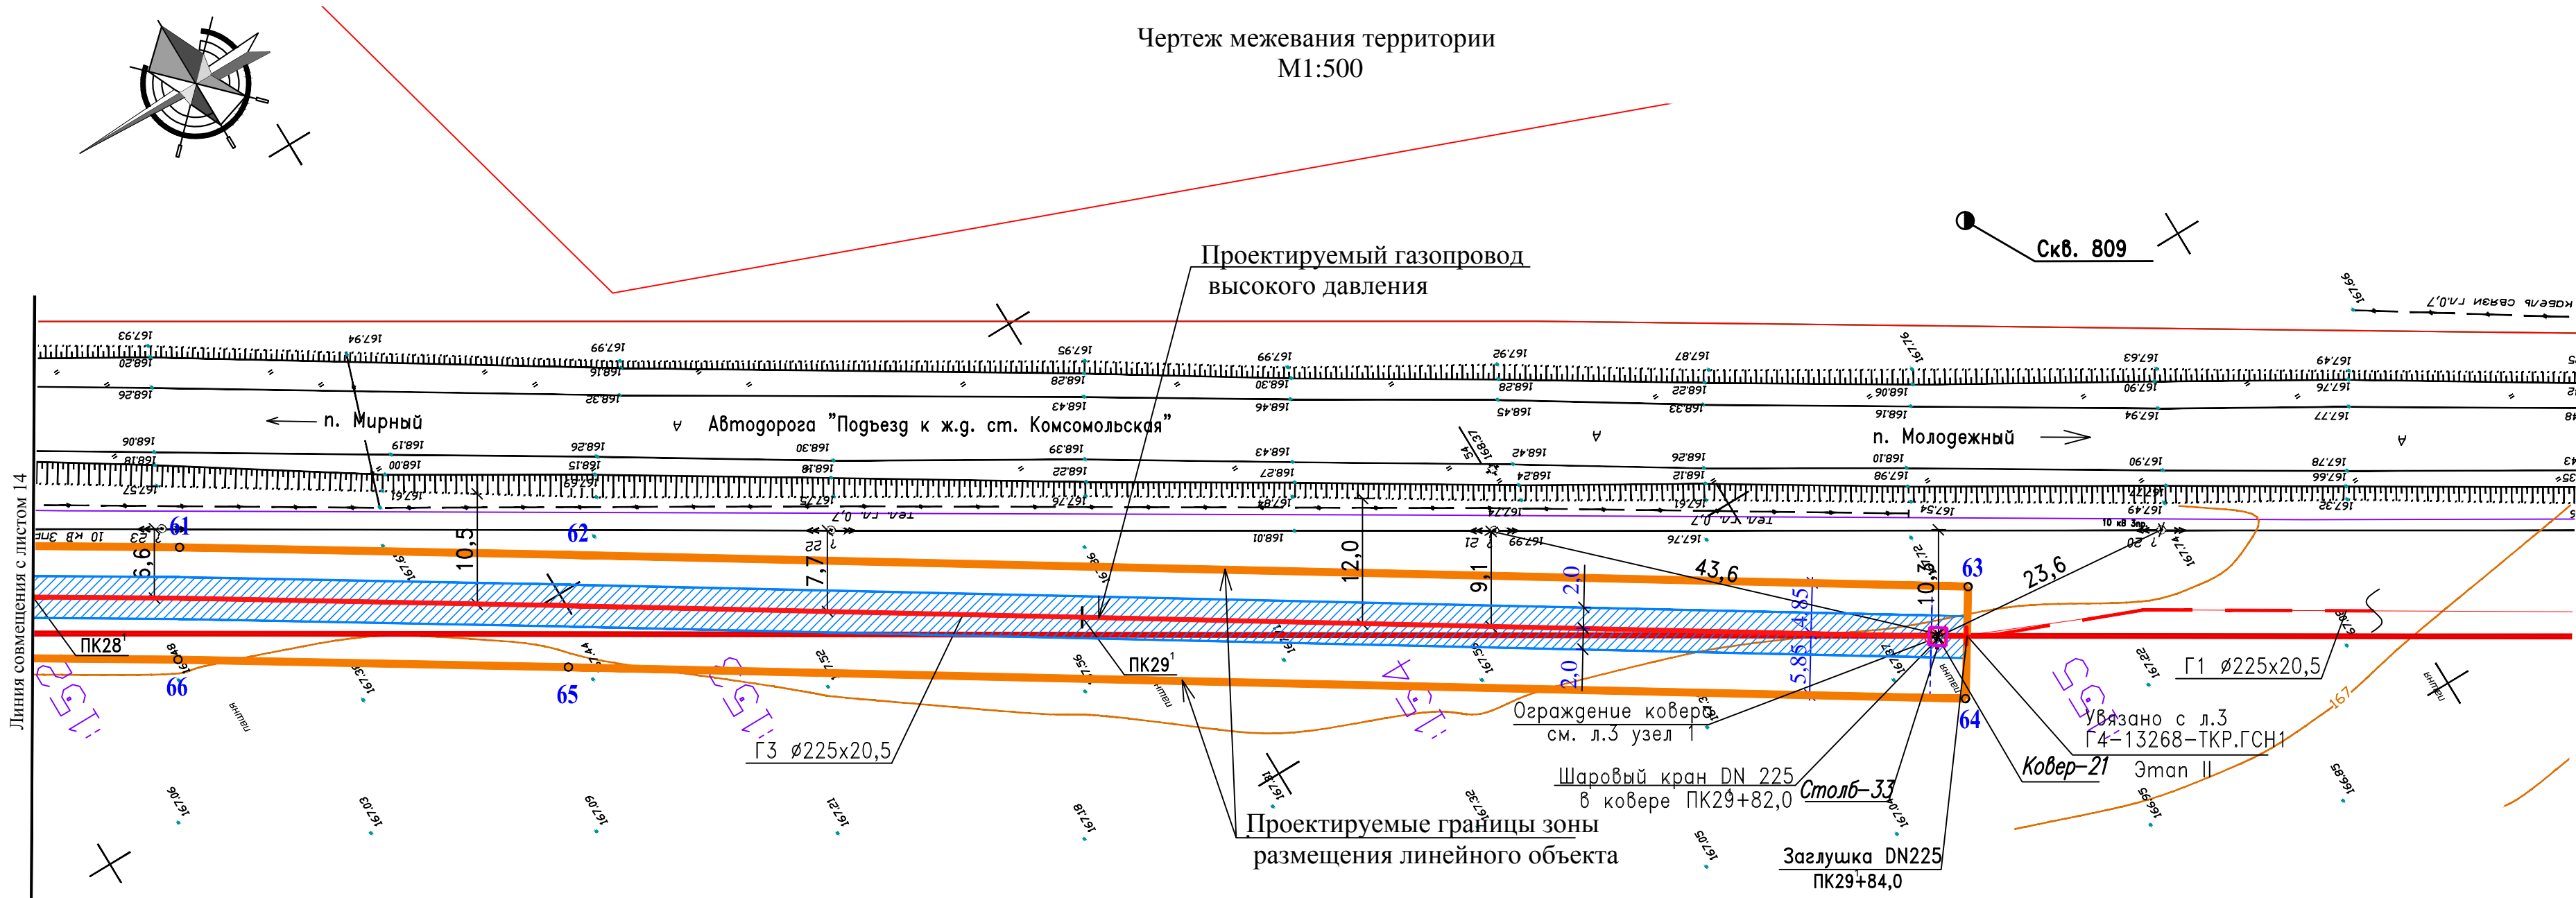

УСЛОВНЫЕ ОБОЗНАЧЕНИЯ

- Проектируемый газопроводы в. д.
- Граница охранной зоны газопровода
- Охранная зона газопровода
- Граница зоны планируемого размещения линейного объекта
- Земельный участок под ковер
- Земельный участок под опознавательным столбиком
- Поворотные точки границ зоны планируемого размещения линейного объекта
- Граница существующих участков
- Номер земельного участка в кадастровом квартале
- Красная линия
- Охранная зона ЛЭП
- Кабель связи

СХЕМА РАЗМЕЩЕНИЯ ЛИСТОВ

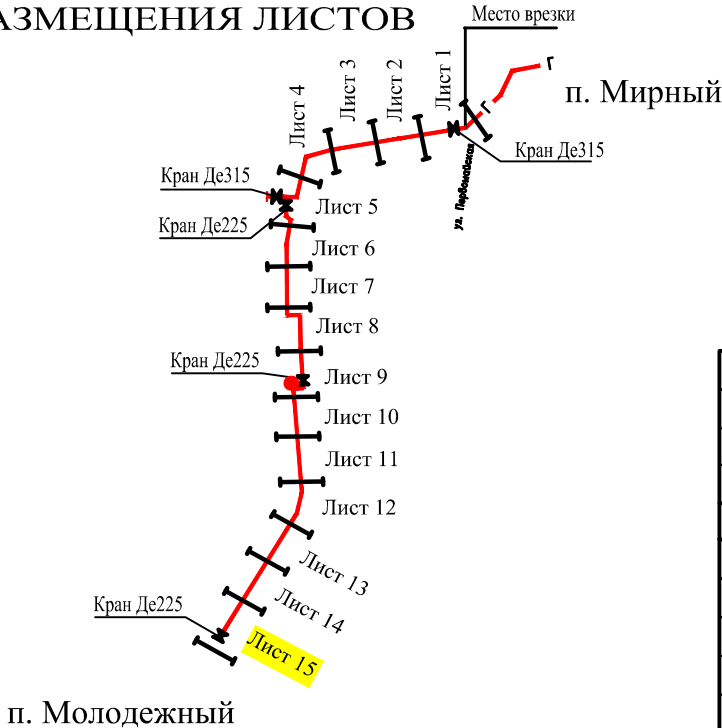

Лист смотри совместно с листом 14.

17- 63 - ПМТ					
Подводящий газопровод высокого давления для объекта «Газоснабжение поселка Молодежный Черниговского сельского поселения Белореченского района Краснодарского края. I этап.»					
Проект межевания территории для линейного объекта			Стадия	Лист	Листов
П			П	15	
Газопровод высокого давления ПК28¹ - ПК29¹+84,0. Чертеж межевания территории М1:500			МУП "Архитектура и градостроительство МО Белореченский район"		
Изм.	Кол.уч.	Лист	№Док.	Подп.	Дата
ГАП	Назаренко	07.17			
Разраб.	Шпакова	07.17			