


- УСЛОВНЫЕ ОБОЗНАЧЕНИЯ
- Проектируемый газопроводы в. д.
 - Граница охранной зоны газопровода
 - Охранная зона газопровода
 - Граница зоны планируемого размещения линейного объекта
 - Поворотные точки границ зоны планируемого размещения линейного объекта
 - Граница существующих участков
 - Номер земельного участка в кадастровом квартале
 - Красная линия
 - Охранная зона ЛЭП

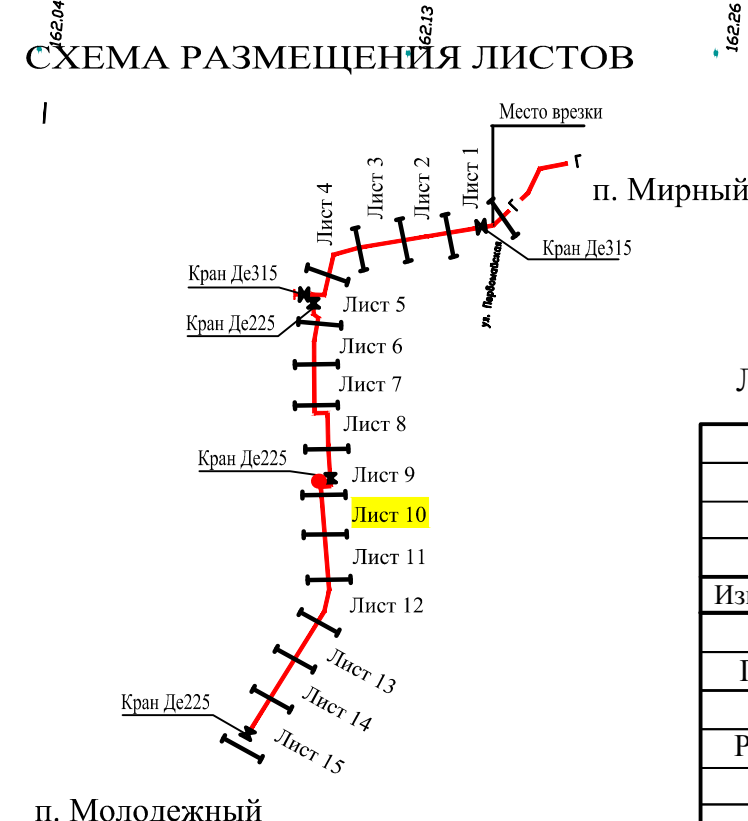

Лист смотри совместно с листом 9, 11.

17- 63 - ПМТ					
Подводящий газопровод высокого давления для объекта «Газоснабжение поселка Молодежный Черниговского сельского поселения Белореченского района Краснодарского края. I этап.»					
Изм.	Кол.уч	Лист	№Док	Подп.	Дата
ГАП	Назаренко	Лист 10	07.17		
Разраб.	Шпакова	07.17			
Проект межевания территории для линейного объекта				Стадия	Лист
Газопровод высокого давления ПК13+20.0 - ПК16				П	10
Чертеж межевания территории М1:500				МУП "Архитектура и градостроительство МО Белореченский район"	