
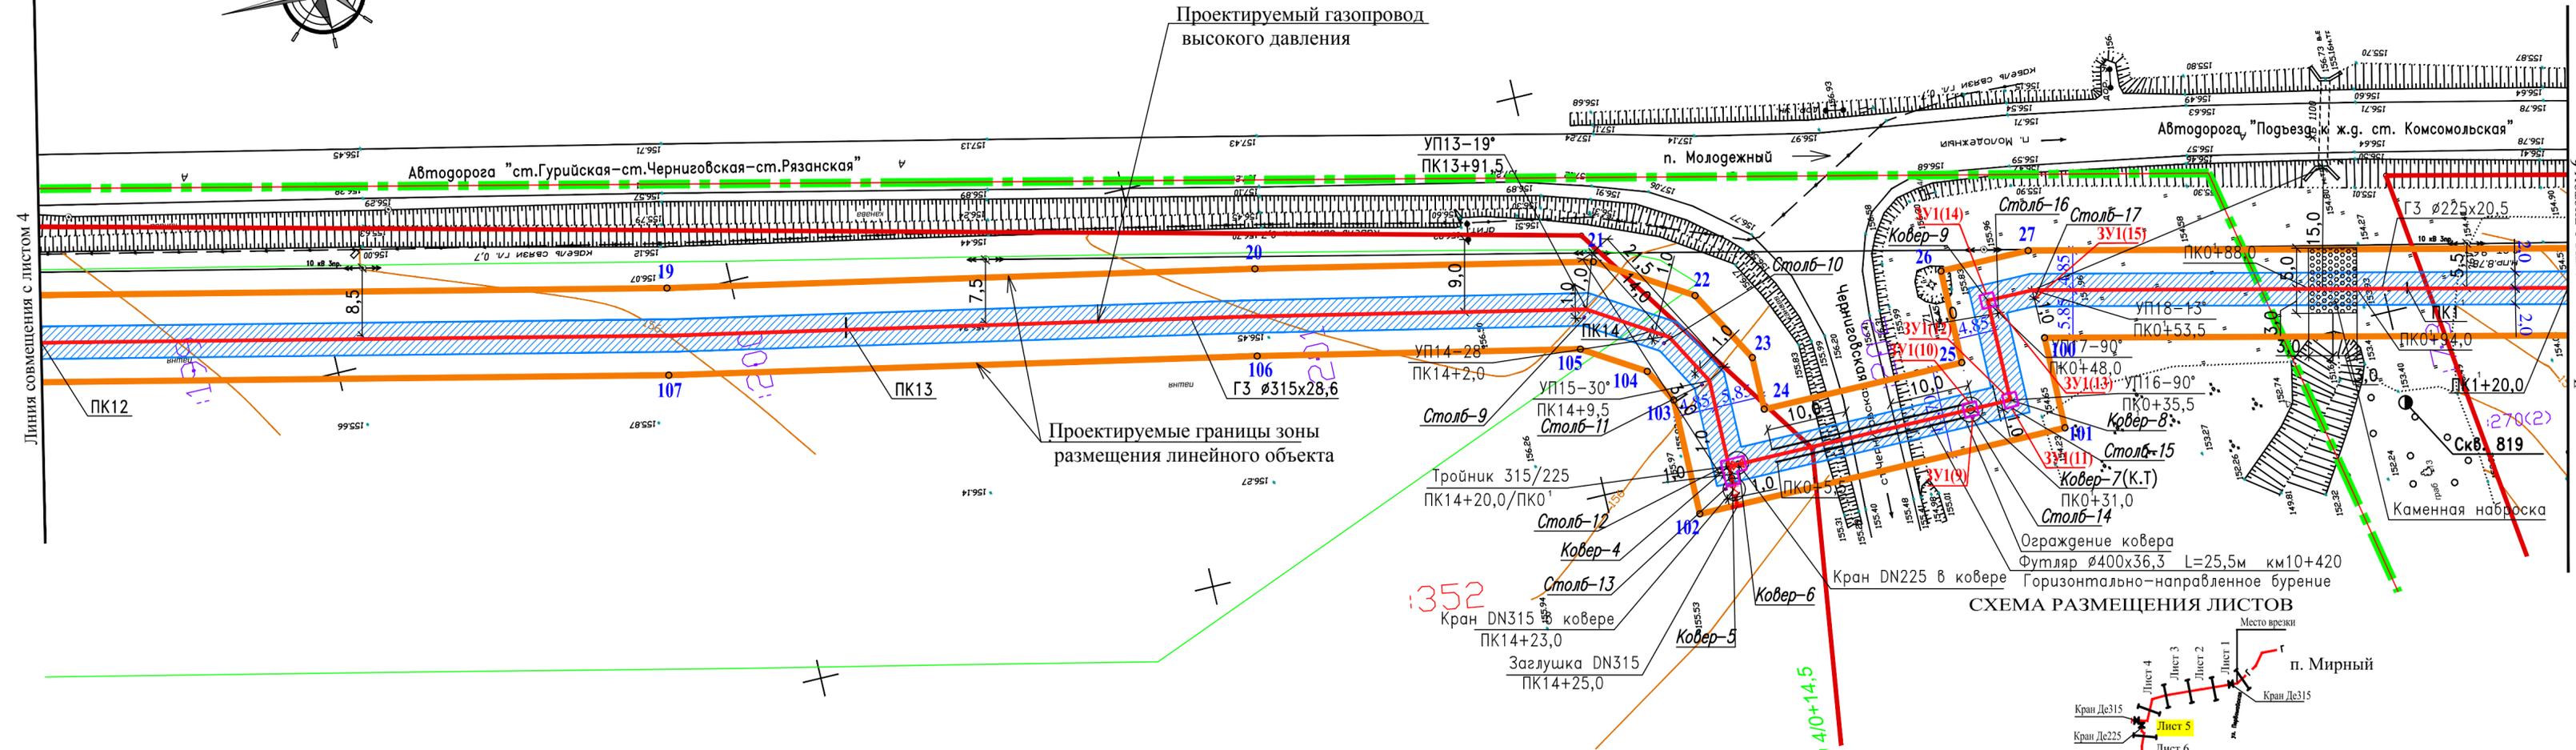



Чертеж межевания территории  
М1:500

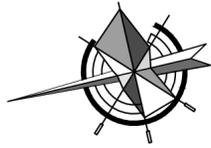

УСЛОВНЫЕ ОБОЗНАЧЕНИЯ

- - Проектируемый газопроводы в. д.
- Граница охранной зоны газопровода
- Охранная зона газопровода
- Граница зоны планируемого размещения линейного объекта
- Земельный участок в постоянное пользование под ковер
- Земельный участок в постоянное пользование под опознавательным столбиком
- 3 - Поворотные точки границ зоны планируемого размещения линейного объекта
- Граница существующих участков
- :26 - Номер земельного участка в кадастровом квартале
- Красная линия
- Граница населенного пункта
- ←→ - Охранная зона ЛЭП
- - Кабель связи

СХЕМА РАЗМЕЩЕНИЯ ЛИСТОВ

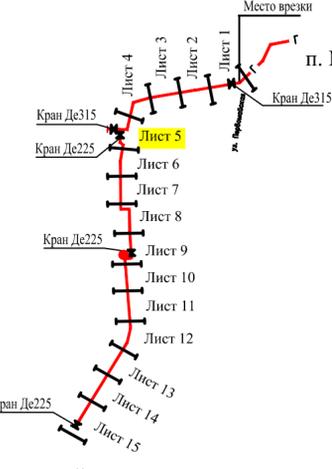

Лист смотри совместно с листом 4, 6.

<b>17- 63 - ПМТ</b>					
Подводящий газопровод высокого давления для объекта «Газоснабжение поселка Молодежный Черниговского сельского поселения Белореченского района Краснодарского края. I этап.»					
Изм.	Кол.уч	Лист	№Док	Подп.	Дата
	ГАП	Назаренко	<i>Назаренко</i>		07.17
	Разраб.	Шпакова	<i>Шпакова</i>		07.17
Проект межевания территории для линейного объекта					Стадия
					Лист
					Листов
Газопровод высокого давления ПК12 : ПК25,0 и ПК0 <sup>1</sup> : ПК0 <sup>1</sup> +20,0. Чертеж межевания территории М1:500					МУП "Архитектура и градостроительство МО Белореченский район"

Ивл. № подл.	Взам. инв. №	Подпись и дата