



129

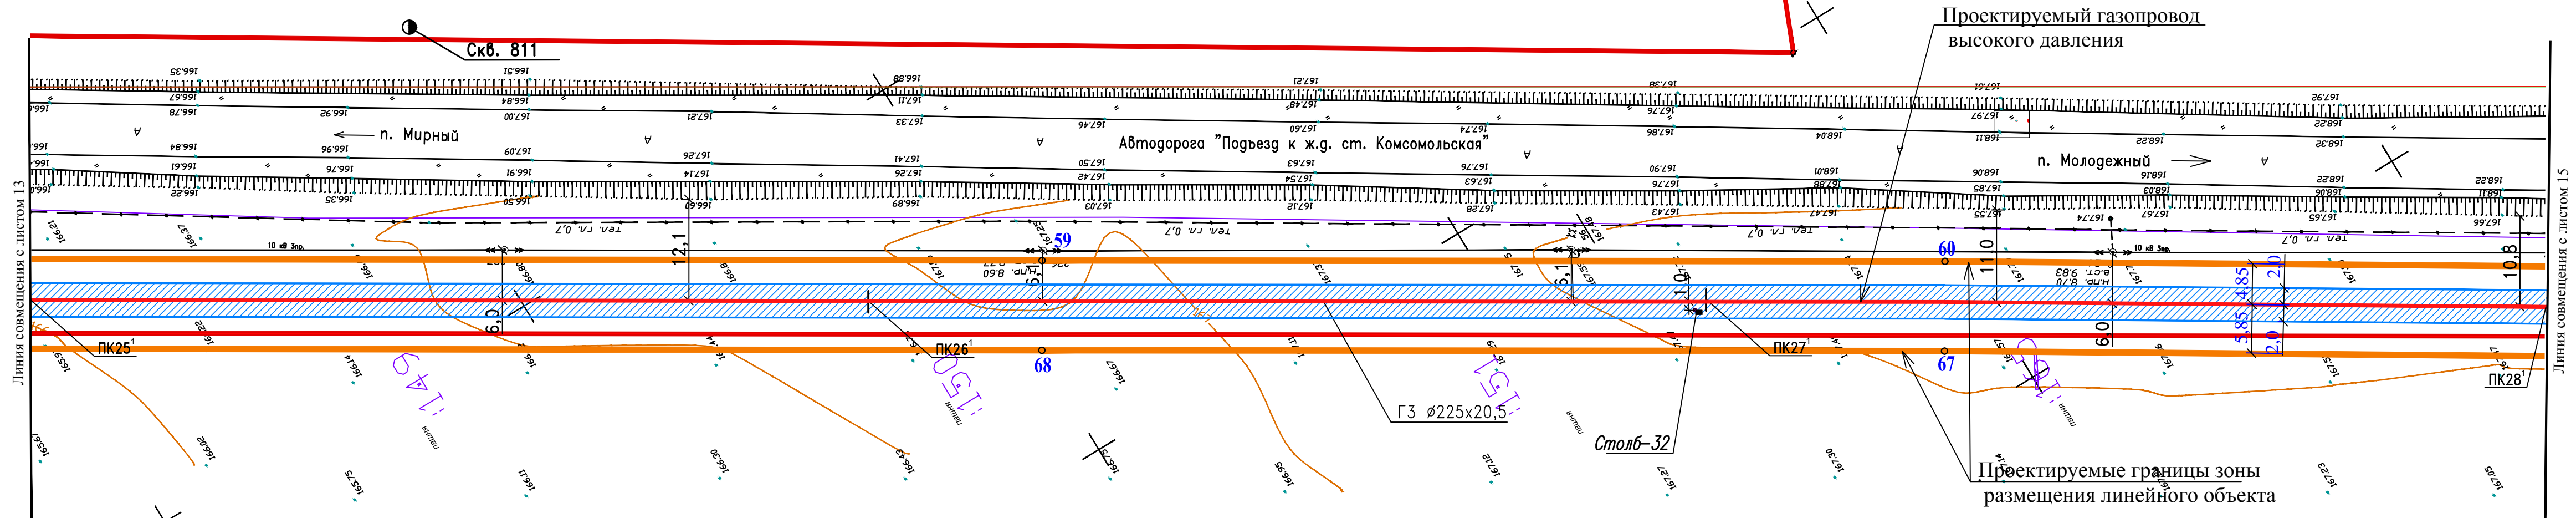



- Проектируемый газопровод в. д.
- Граница охранной зоны газопровода
- Охранная зона газопровода
- Граница зоны планируемого размещения линейного объекта
- Земельный участок под опознавательным столбиком
- Поворотные точки границ зоны планируемого размещения линейного объекта
- Граница существующих участков
- Номер земельного участка в кадастровом квартале
- Красная линия
- Охранная зона ЛЭП
- Кабель связи

СХЕМА РАЗМЕЩЕНИЯ ЛИСТОВ

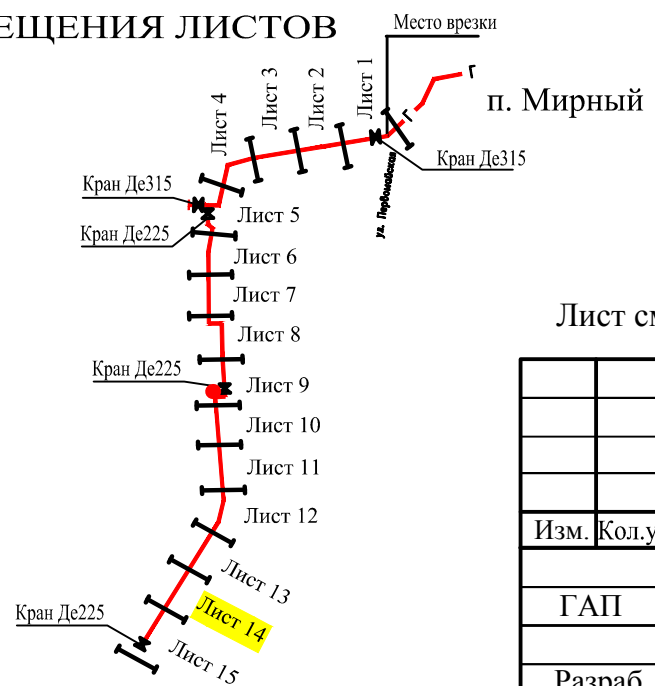

Лист смотри совместно с листом 13, 15.

 						17- 63 - ПМТ			
						Подводящий газопровод высокого давления для объекта «Газоснабжение поселка Молодежный Черниговского сельского поселения Белореченского района Краснодарского края. I этап.»			
Изм.	Кол.уч	Лист	№Док	Подп.	Дата	Проект межевания территории для линейного объекта	Стадия	Лист	Листов
		ГАП	Назаренко		07.17		П	14	
		Разраб.	Шпакова		07.17		Газопровод высокого давления ПК25¹:ПК28¹ Чертеж межевания территории М1:500		
						МУП "Архитектура и градоостроительство МО Белореченский район"			