


- УСЛОВНЫЕ ОБОЗНАЧЕНИЯ
- Проектируемый газопровод в д.
 - Граница охранной зоны газопровода
 - Охранная зона газопровода
 - Граница зоны планируемого размещения линейного объекта
 - Земельный участок в постоянное пользование под ковер
 - Земельный участок в постоянное пользование под опознавательным столбиком
 - Поворотные точки границ зоны планируемого размещения линейного объекта
 - Номер контура Земельного участка №1 в постоянное пользование под коверами и опознавательными столбиками
 - Граница существующих участков
 - Номер земельного участка в кадастровом квартале
 - Красная линия
 - Граница населенного пункта
 - Охранная зона ЛЭП
 - Кабель связи

СХЕМА РАЗМЕЩЕНИЯ ЛИСТОВ

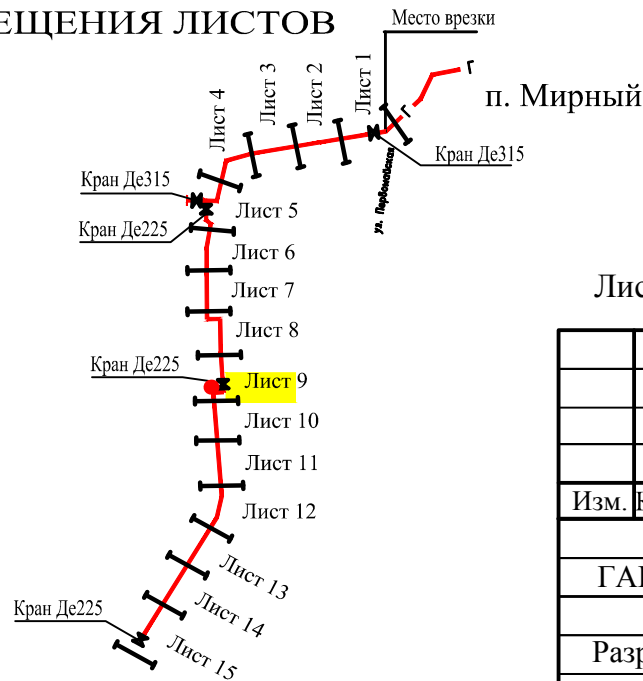

Лист смотри совместно с листом 8, 10.

| | | | | | |
|---|-----------|--------|-------|---|------|
| 17- 63 - ПМТ | | | | | |
| Подводящий газопровод высокого давления для объекта «Газоснабжение поселка Молодежный Черниговского сельского поселения Белореченского района Краснодарского края. I этап.» | | | | | |
| Изм. | Кол.уч | Лист | №Док | Подп. | Дата |
| ГАП | Назаренко | Лист 3 | 07.17 | | |
| Разраб. | Шпакова | Лист 2 | 07.17 | | |
| Проект межевания территории для линейного объекта | | | | Стадия | Лист |
| Газопровод высокого давления ПК10+39.0 - ПК13+20.0 Чертеж межевания территории М1:500 | | | | П | 9 |
| | | | | Листов | |
| | | | | МУП "Архитектура и градостроительство МО Белореченский район" | |