


- УСЛОВНЫЕ ОБОЗНАЧЕНИЯ
- Проектируемый газопровод в. д.
 - Граница охранной зоны газопровода
 - Охранная зона газопровода
 - Граница зоны планируемого размещения линейного объекта
 - Земельный участок в постоянное пользование под ковер
 - Земельный участок в постоянное пользование под опознавательным столбиком
 - Поворотные точки границ зоны планируемого размещения линейного объекта
 - Номер контура Земельного участка №1 в постоянное пользование под коврами и опознавательными столбиками
 - Граница существующих участков
 - Номер земельного участка в кадастровом квартале
 - Красная линия
 - Граница населенного пункта
 - Охранная зона ЛЭП
 - Кабель связи

СХЕМА РАЗМЕЩЕНИЯ ЛИСТОВ

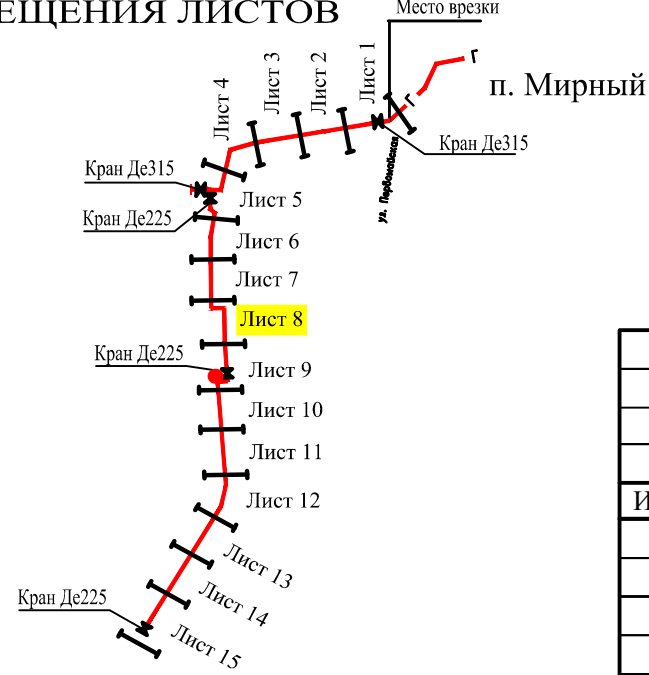

Лист смотри совместно с листом 7, 9.

						17- 63 - ПМТ			
						Подводящий газопровод высокого давления для объекта «Газоснабжение поселка Молодежный Черниговского сельского поселения Белореченского района Краснодарского края. I этап.»			
Изм.	Кол.уч	Лист	№Док	Подп.	Дата	Проект межевания территории для линейного объекта	Стадия	Лист	Листов
ГАП	Назаренко				07.17		П	8	
Разраб.	Шпакова				07.17	Газопровод высокого давления ПК7': ПК10' Чертеж межевания территории М1:500	МУП "Архитектура и градостроительство МО Белореченский район"		