


- УСЛОВНЫЕ ОБОЗНАЧЕНИЯ
- Проектируемый газопровод в. д.
 - Граница охранной зоны газопровода
 - Охранная зона газопровода
 - Граница зоны планируемого размещения линейного объекта
 - Зона планируемого размещения линейного объекта
 - Земельный участок в постоянное пользование под ковер
 - Земельный участок в постоянное пользование под опознавательным столбиком
 - 3 — Поворотные точки границ зоны планируемого размещения линейного объекта
 - 3У1(1) — Номер контура Земельного участка №1 в постоянное пользование под коврами и опознавательными столбиками
 - Граница существующих участков
 - :26 — Номер земельного участка в кадастровом квартале
 - Красная линия
 - Граница населенного пункта
 - Охранная зона ЛЭП

СХЕМА РАЗМЕЩЕНИЯ ЛИСТОВ

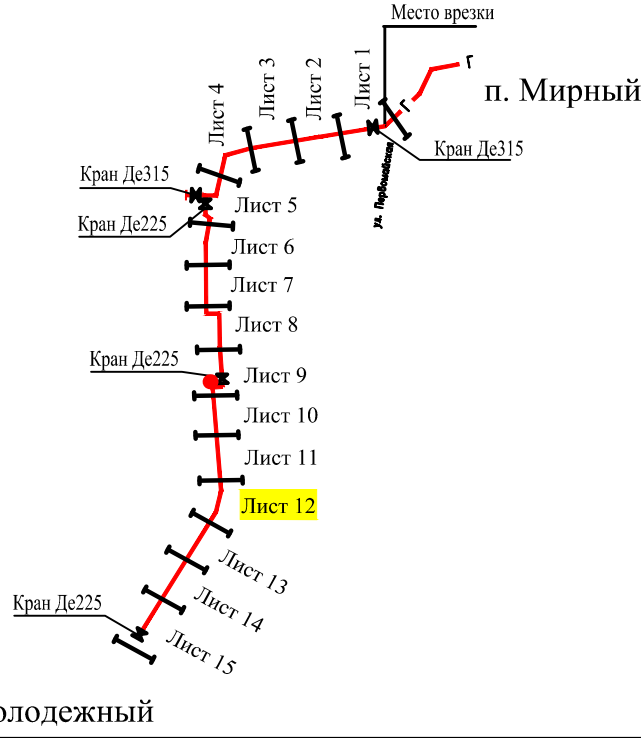

17- 63 - ПМТ					
Подводящий газопровод высокого давления для объекта «Газоснабжение поселка Молодежный Черниговского сельского поселения Белореченского района Краснодарского края. I этап.»					
Изм.	Кол.уч.	Лист	№Док.	Подп.	Дата
ГАП	Назаренко	Лист	№Док.	Подп.	07.17
Разраб.	Шпакова	Лист	№Док.	Подп.	07.17
Проект межевания территории для линейного объекта				Стадия	Лист
Газопровод высокого давления ПК19:ПК22'				П	12
Чертеж межевания территории М1:500				МуП "Архитектура и градостроительство МО Белореченский район"	