

ЧЕРТЕЖ МЕЖЕВАНИЯ ТЕРРИТОРИИ


УСЛОВНЫЕ ОБОЗНАЧЕНИЯ

Существующие

- Граница земельного участка
- Граница территориальной зоны ОД-3
- Здания и сооружения
- Дороги, проезды, площадки, тротуары
- Растительность
- Деревья
- Ограждение
- Г— Газопровод
- Т— Теплотрасса
- В— Водопровод
- К— Канализация
- Воздушная электролиния
- Силовой кабель
- Кабель связи
- Техническая зона газопровода
- Техническая зона водопровода
- Техническая зона канализации
- Техническая зона кабеля связи
- Техническая зона силового кабеля

Проектируемые

- Граница земельного участка
- Присоединяемый (дополнительный) земельный участок
- 3• Характерные точки границ проектируемого земельного участка
- Устанавливаемая красная линия

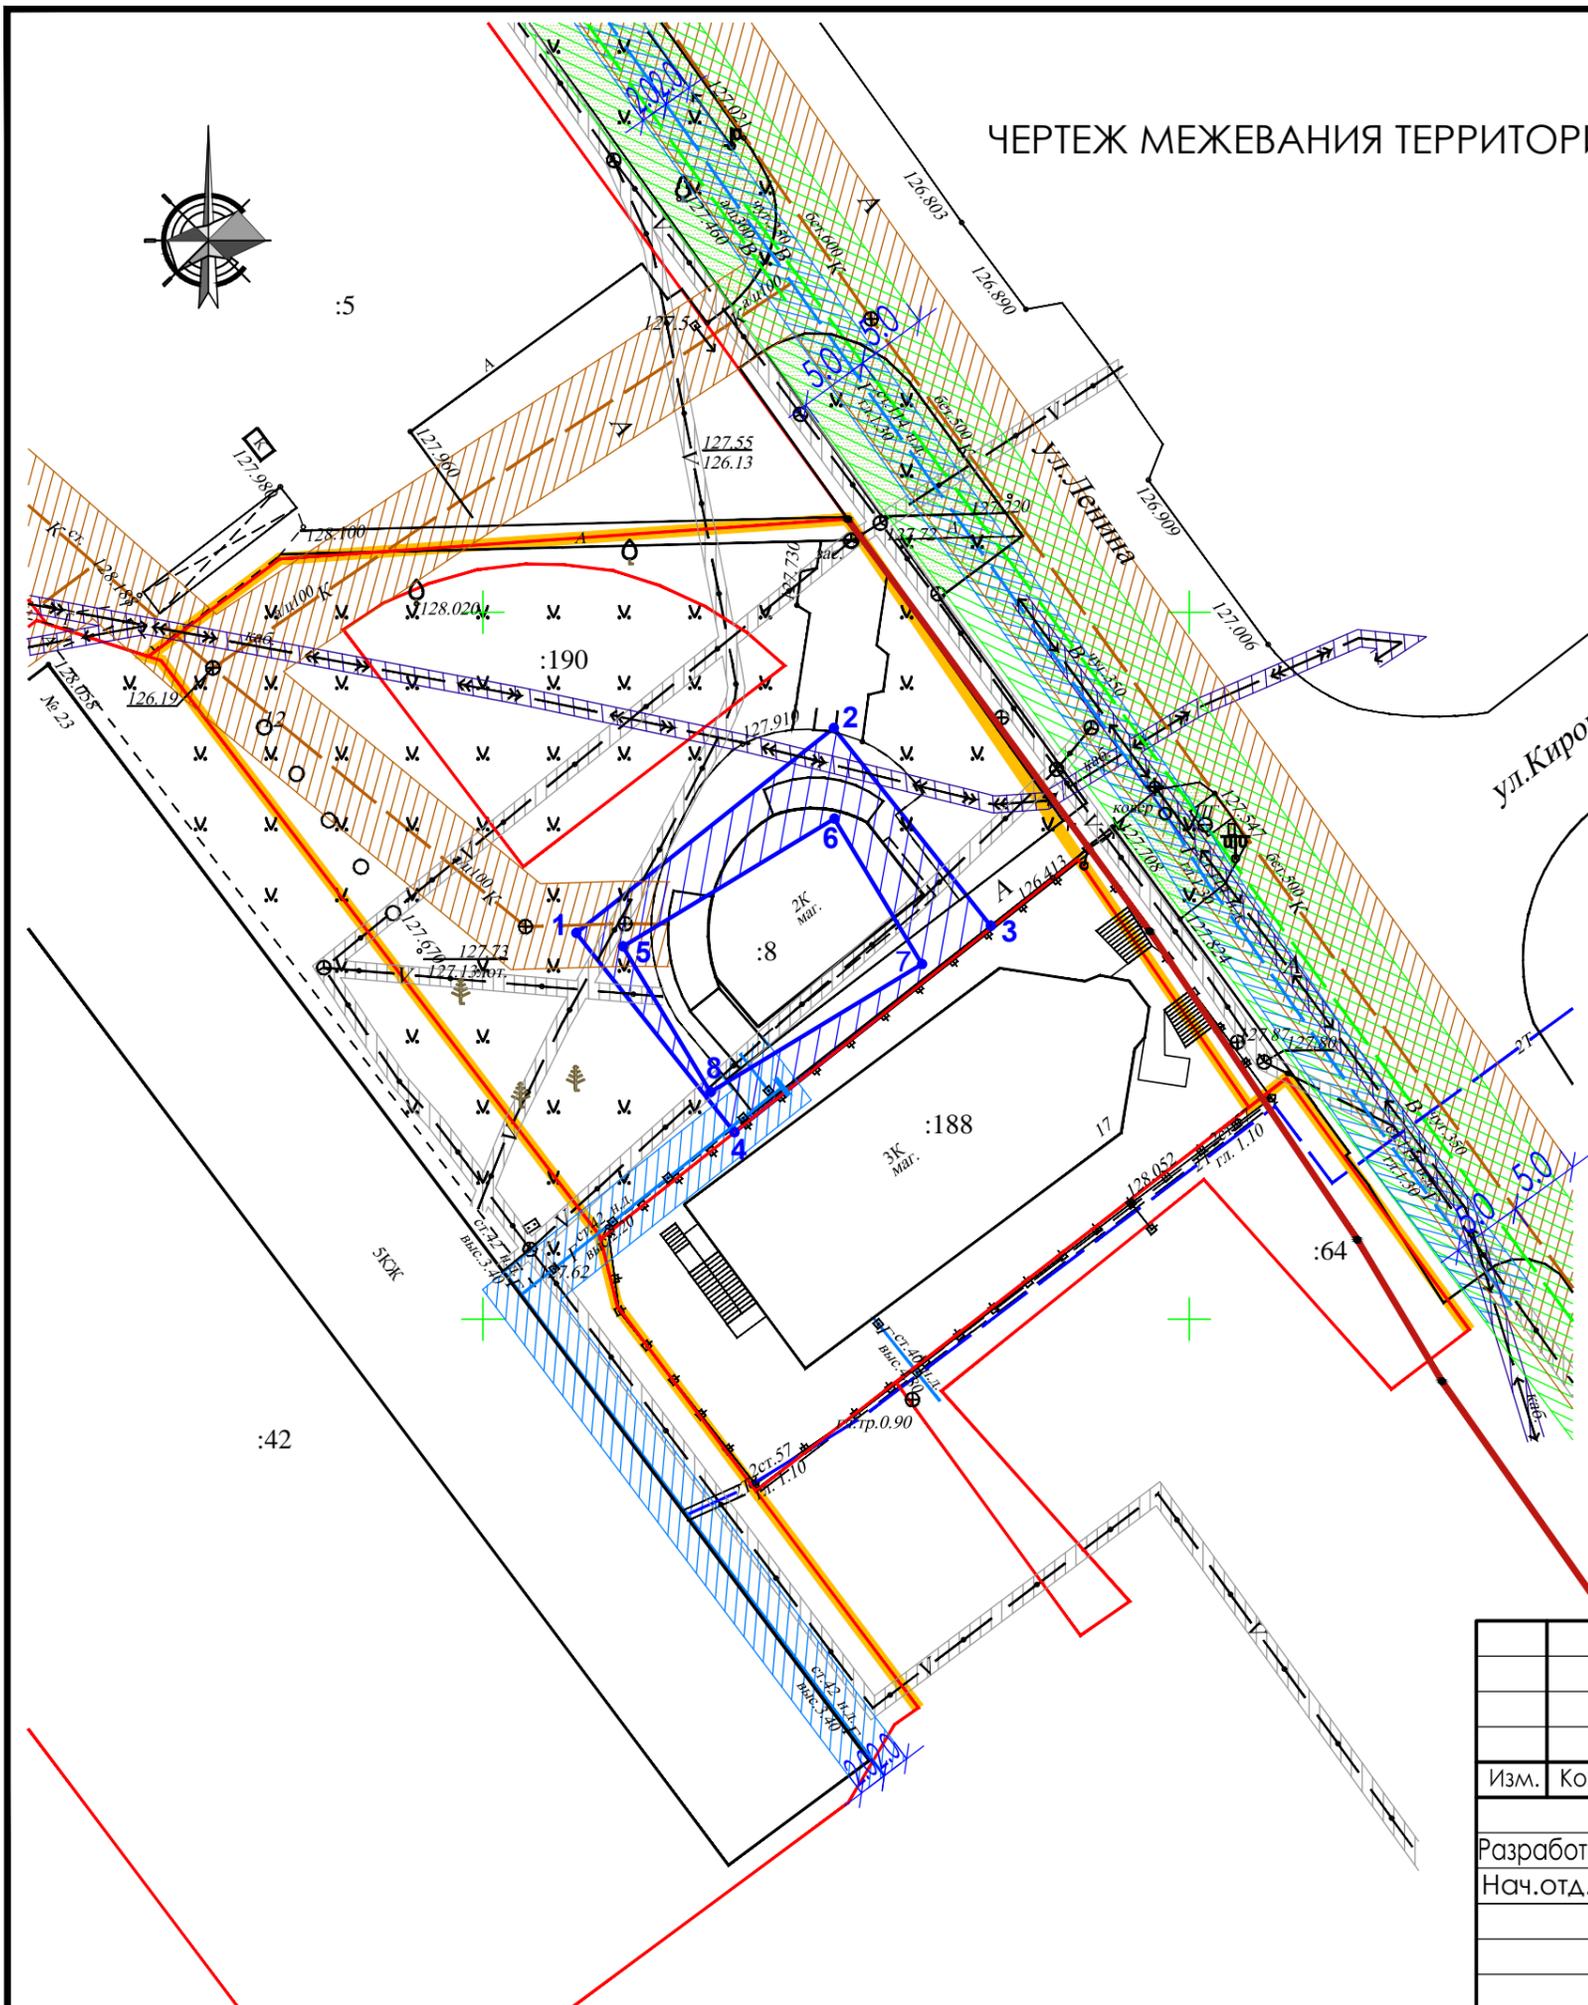

						18 - 207 - ПМТ			
						Краснодарский край, Белореченский район, г. Белореченск, ул. Ленина, 19			
Изм.	Кол.	Лист	№ док.	Подпись	Дата	Проект межевания территории	Стадия	Лист	Листов
				<i>Шпакова</i>	04.18		П	1	
Разработал Шпакова						Чертеж межевания территории, М 1:500	МУП "Архитектура и градостроительство МО Белореченский район"		
Нач.отд. Назаренко									