


Чертеж межевания территории

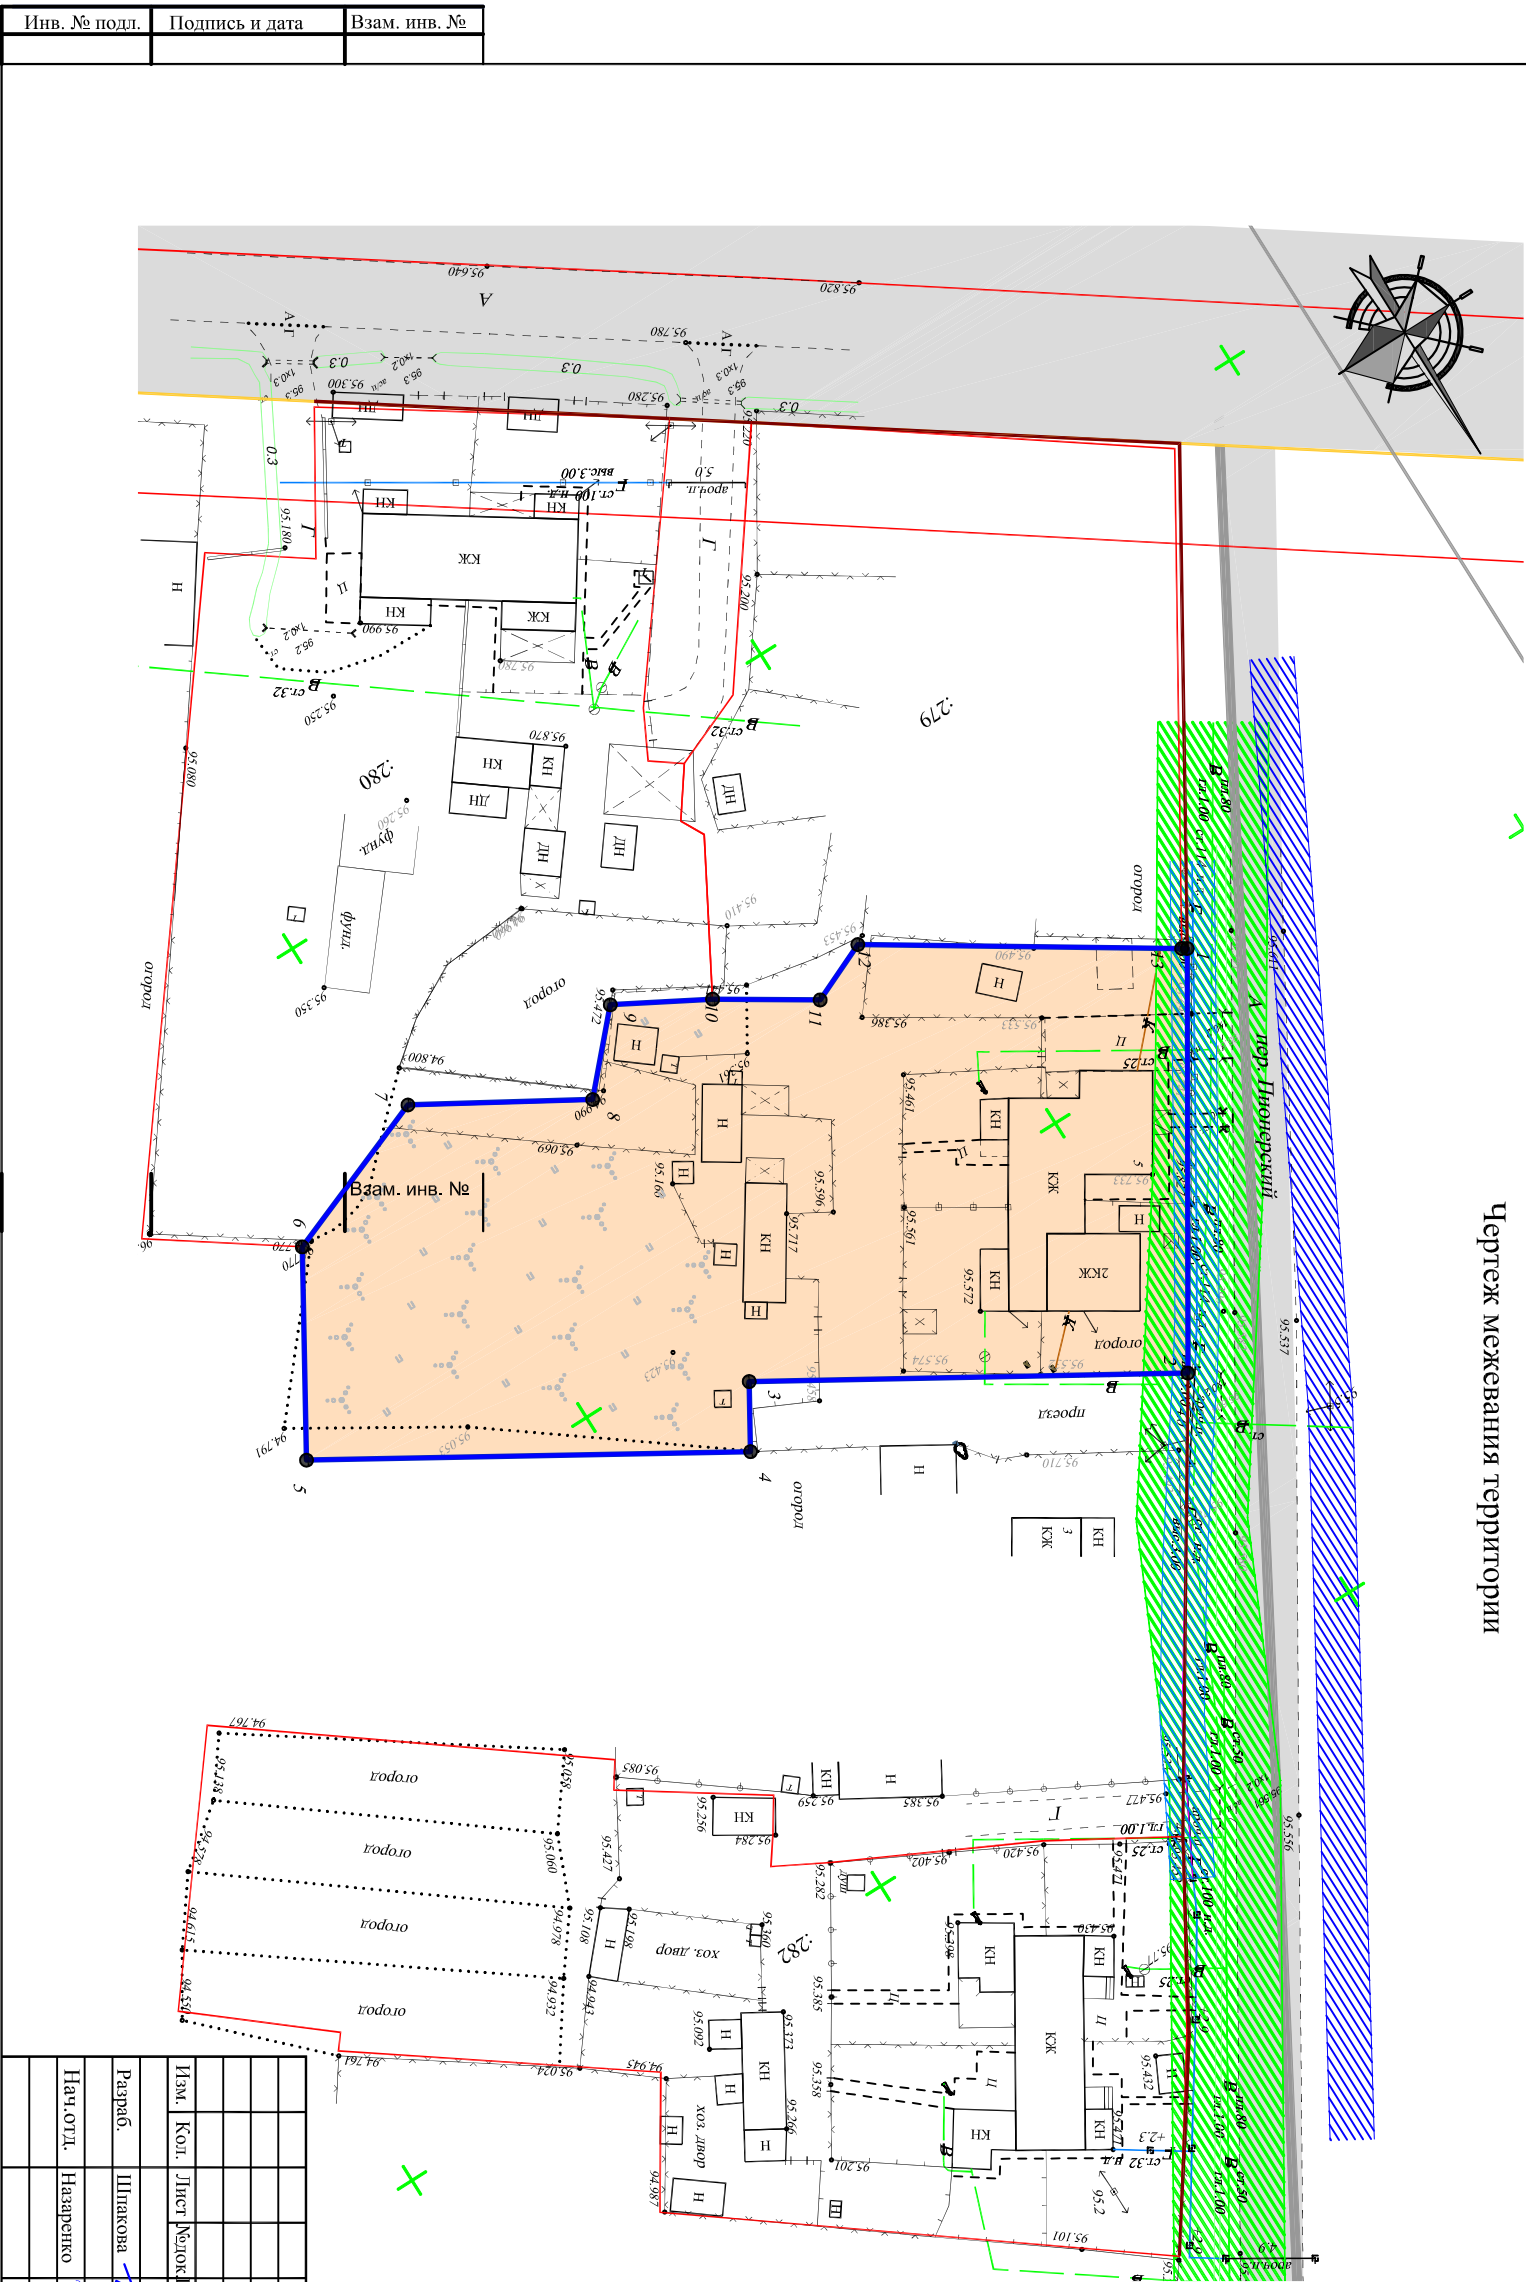

Условные обозначения

Проектируемые

- Проектируемый земельный участок под многоквартирный жилой дом (4-х квартирный)
- Проектируемая граница земельного участка



Характерные поворотные точки границы проектируемого земельного участка

Красная линия

Существующие

- Кадастровые границы смежных земельных участков
- Дороги, проезды
- Растительность
- Ограждения
- Воздушная электролиния
- Водопровод
- Газопровод

Размеры даны в метрах ( м ).

						18-220-ПМТ			
						Краснодарский край, Белореченский район, Первомайское сельское поселение, пос. Первомайский, пер. Пионерский, 5			
Изм.	Кол.	Лист	Блок	Подпись	Дата	Проект межевания территории			
Разраб.		Шпакова							
Нач.отд.		Назаренко							
						Чертеж межевания территории. М 1:500		МУП "Архитектура и градостроительство МО Белореченский район"	
						Стадия	Лист	Листов	
						П	2		