

183

Чертеж планировки территории (основной чертеж). М1:500

УСЛОВНЫЕ ОБОЗНАЧЕНИЯ

-  - Проектируемый газопровод в д.
-  - Граница охранной зоны газопровода
-  - Охранная зона газопровода
-  - Граница зоны планируемого размещения линейного объекта
-  - Граница зоны планируемого размещения линейного объекта
-  - Поворотные точки границ зоны планируемого размещения линейного объекта
-  - Земельный участок под ковер
-  - Земельный участок под опознавательным столбиком
-  - Граница существующих участков
-  - Номер земельного участка в кадастровом квартале
-  - Красная линия
-  - Граница населенного пункта
-  - Охранная зона ЛЭП


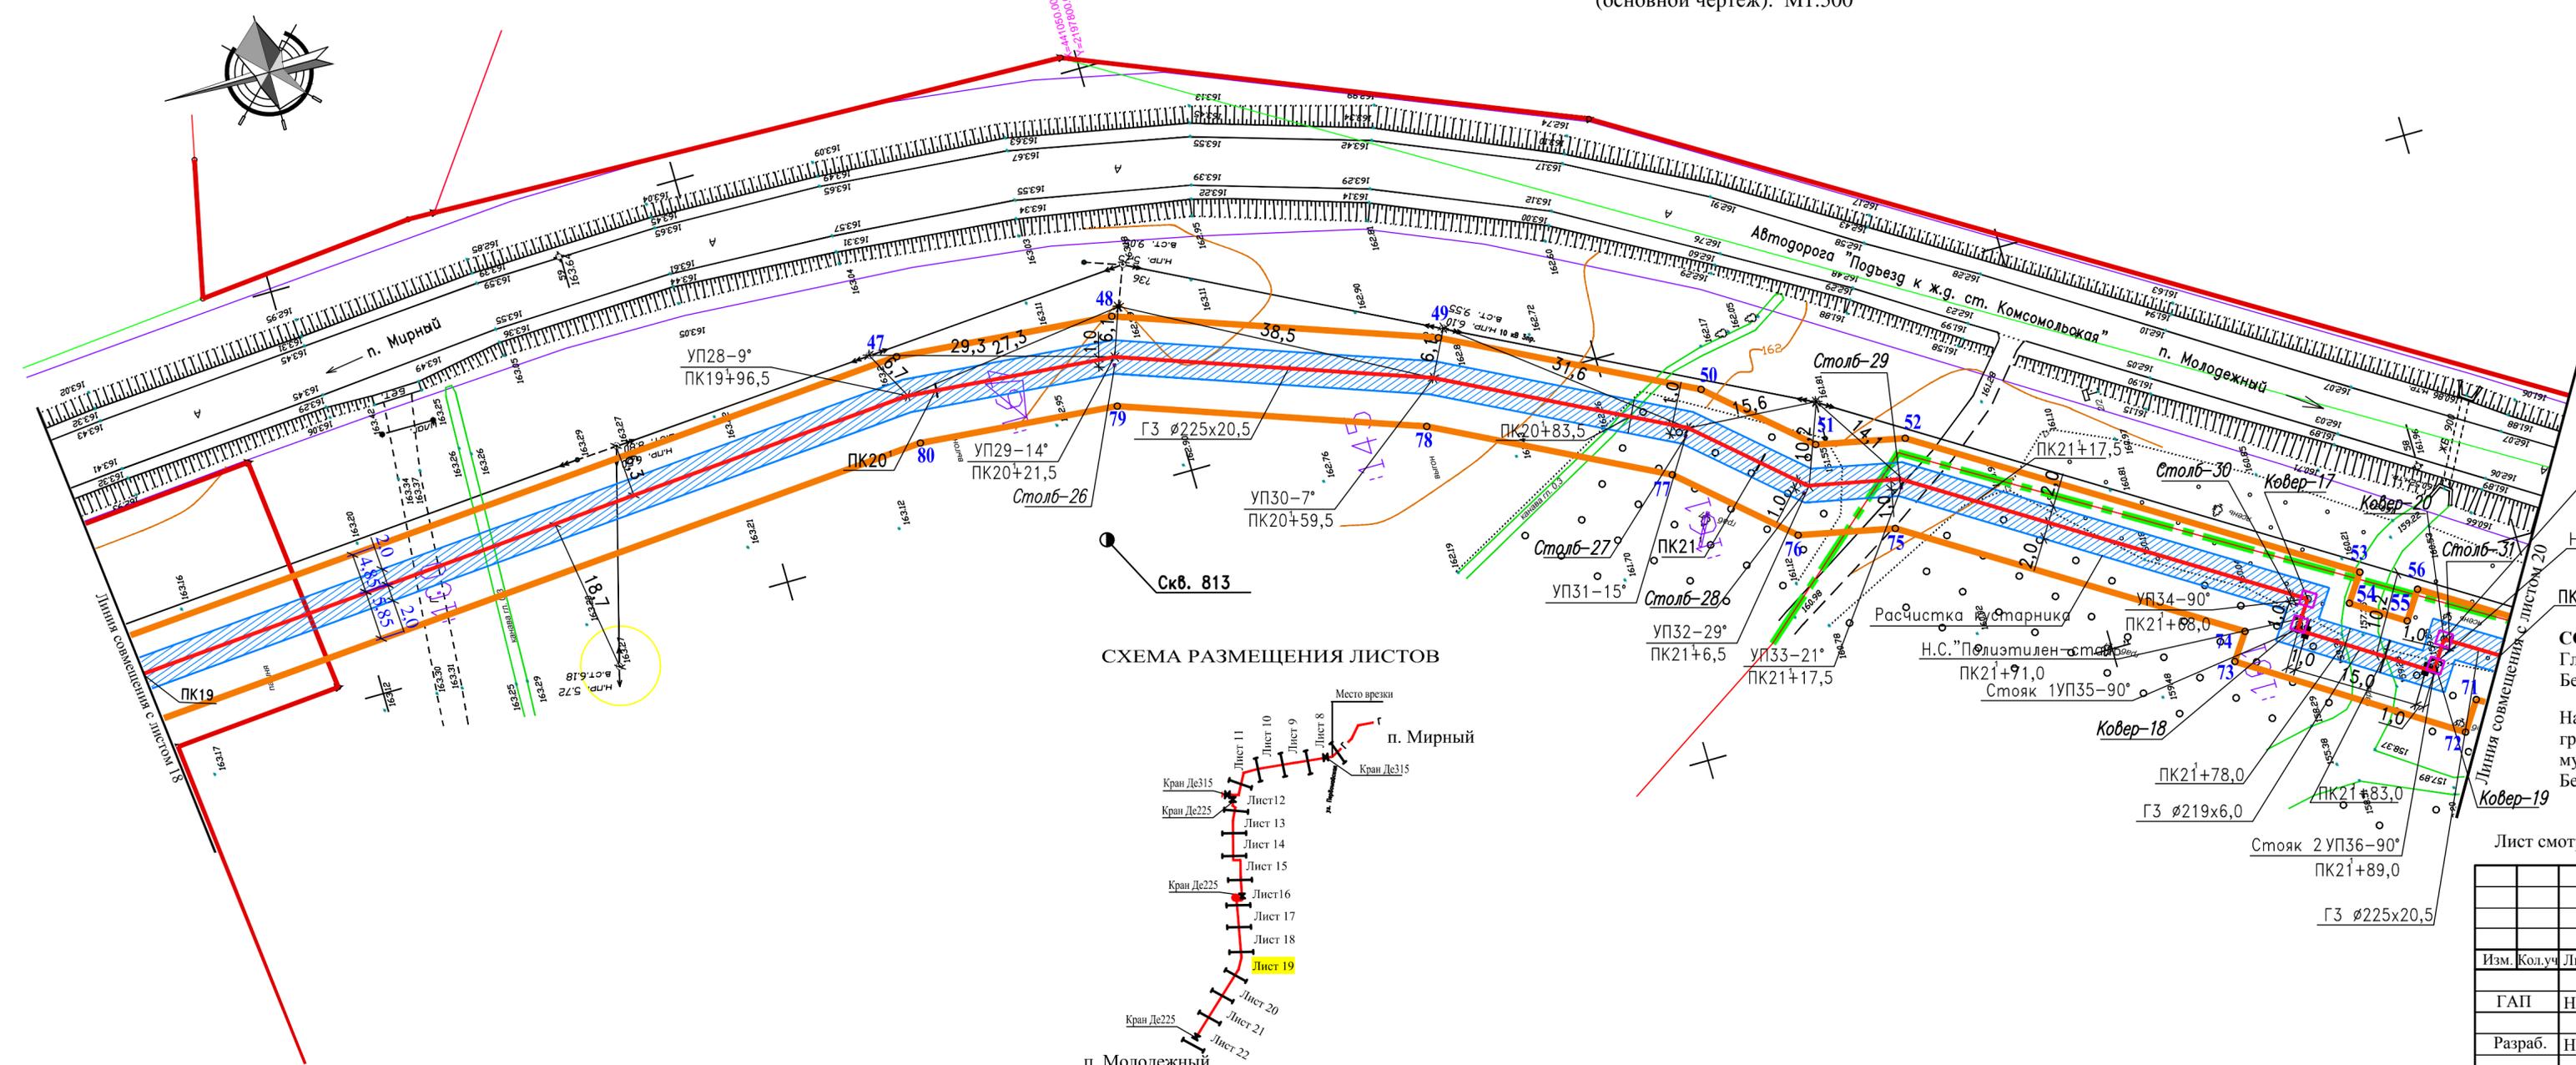


СХЕМА РАЗМЕЩЕНИЯ ЛИСТОВ

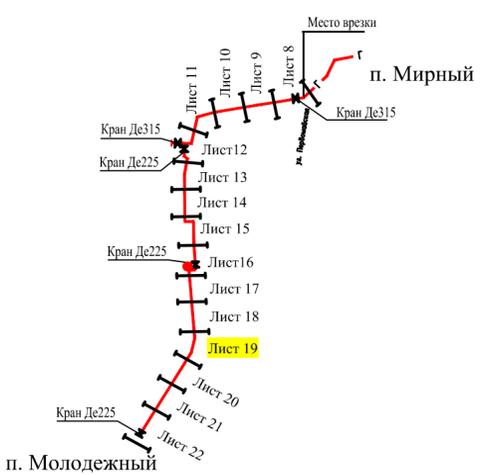

СОГЛАСОВАНО:
 Глава Черниговского сельского поселения
 Белореченского района  С.В. Гордеева

Начальник управления архитектуры и градостроительства администрации муниципального образования Белореченский район  В.Н. Шутыко

Лист смотри совместно с листом 18, 20.

				17- 63 - ПШТ		
				Подводящий газопровод высокого давления для объекта «Газоснабжение поселка Молодежный Черниговского сельского поселения Белореченского района Краснодарского края. I этап.»		
Изм.	Кол.уч.	Лист	№Док.	Подп.	Дата	Стадия
						Лист
						Листов
ГАП	Назаренко				07.17	П
Разраб.	Назаренко				07.17	19
				Проект планировки территории для линейного объекта		
				Газопровод высокого давления ПК19'-ПК22'		
				Чертеж планировки территории (основной чертеж) М1:500		
				МуП "Архитектура и градостроительство МО Белореченский район"		

Изм. № подл. Подпись и дата. Взам. инв. №