



# СХЕМА ГРАНИЦ ЗОН С ОСОБЫМИ УСЛОВИЯМИ ИСПОЛЬЗОВАНИЯ ТЕРРИТОРИИ.


## КАРТА ГРАНИЦ ТЕРРИТОРИАЛЬНЫХ ЗОН пос. Первомайский (фрагмент)

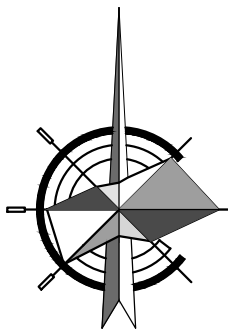

Проектируемый  
земельный участок

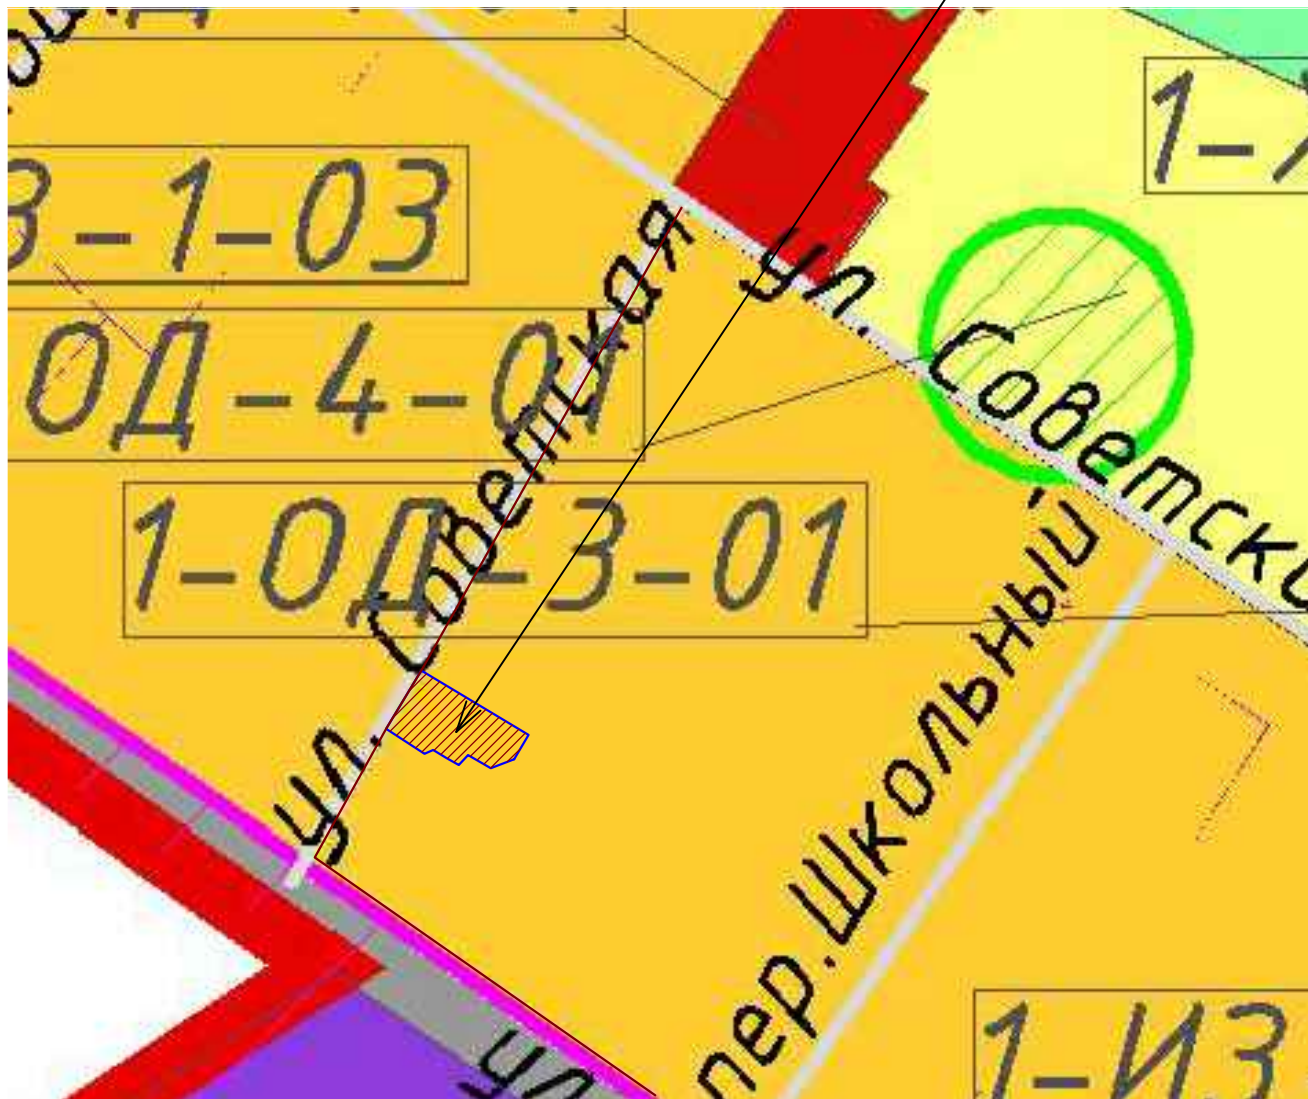

### Условные обозначения

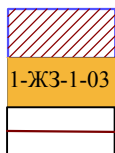

- Земельный участок под многоквартирный жилой дом
- Зона застройки существующей индивидуальной жилой застройки
- Проектируемая красная линия

						18-220-ПП		
						Краснодарский край, Белореченский р-он, Первомайское сельское поселение, пос. Первомайский, пер. Пионерский, 5		
Изм.	Кол.	Лист	№ док.	Подпись	Дата	Стадия	Лист	Листов
Разраб.	Величко	Рамочко	28.03		28.03	Проект планировки территории	П	4
Нач.отд.	Назаренко	Нарф	28.03			Схема границ зон с особыми условиями использования территории. М 1:5000	МУП "Архитектура и градостроительство МО Белореченский район"	