


Схема использования территории в период
подготовки проекта планировки территории участка

Условные обозначения

- Здания, строения, сооружения основного назначения расположенные на территории проекта планировки
- Здания, строения, сооружения вспомогательного назначения расположенные на территории проекта планировки
- Красные линии
- Кадастровые границы смежных земельных участков
- Существующие строения, расположенные на смежных земельных участках
- Охранная зона ЛЭП 0,4кВ
- Охранная зона водопровода
- Охранная зона газопровода
- Охранная зона памятника культуры 200 м.
- Проектируемый земельный участок под многоквартирный жилой дом (4-х квартирный)

Размеры даны в метрах (м).

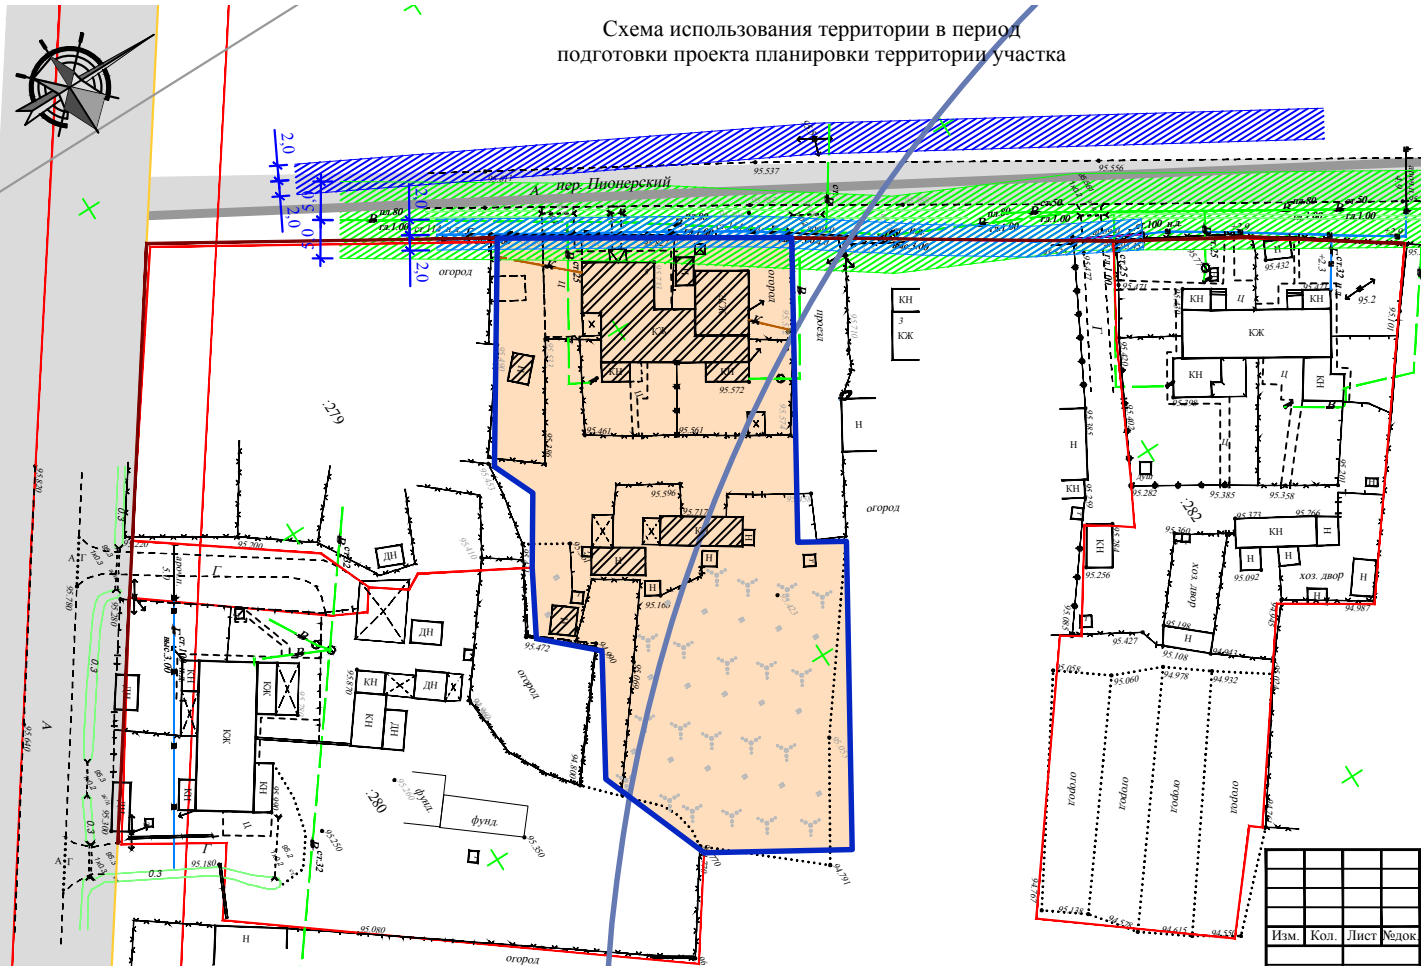

						18-220-ППТ			
						Краснодарский край, Белореченский район, Первомайское сельское поселение, пос. Первомайский, пер. Пионерский, 5			
Изм.	Кол.	Лист	Челок	Подпись	Дата	Проект планировки территории	Стадия	Лист	Листов
Разраб.	Величко	Величко	28.03				П	5	
Нач.отд.	Назаренко	Назаренко	28.03				МУП "Архитектура и градостроительство МО Белореченский район"		
						Схема использования территории в период подготовки проекта планировки территории участка. М 1:500			

Имя, № докум. Подпись и дата. Взам. инв. №.