


Чертеж планировки территории (Основной чертеж)

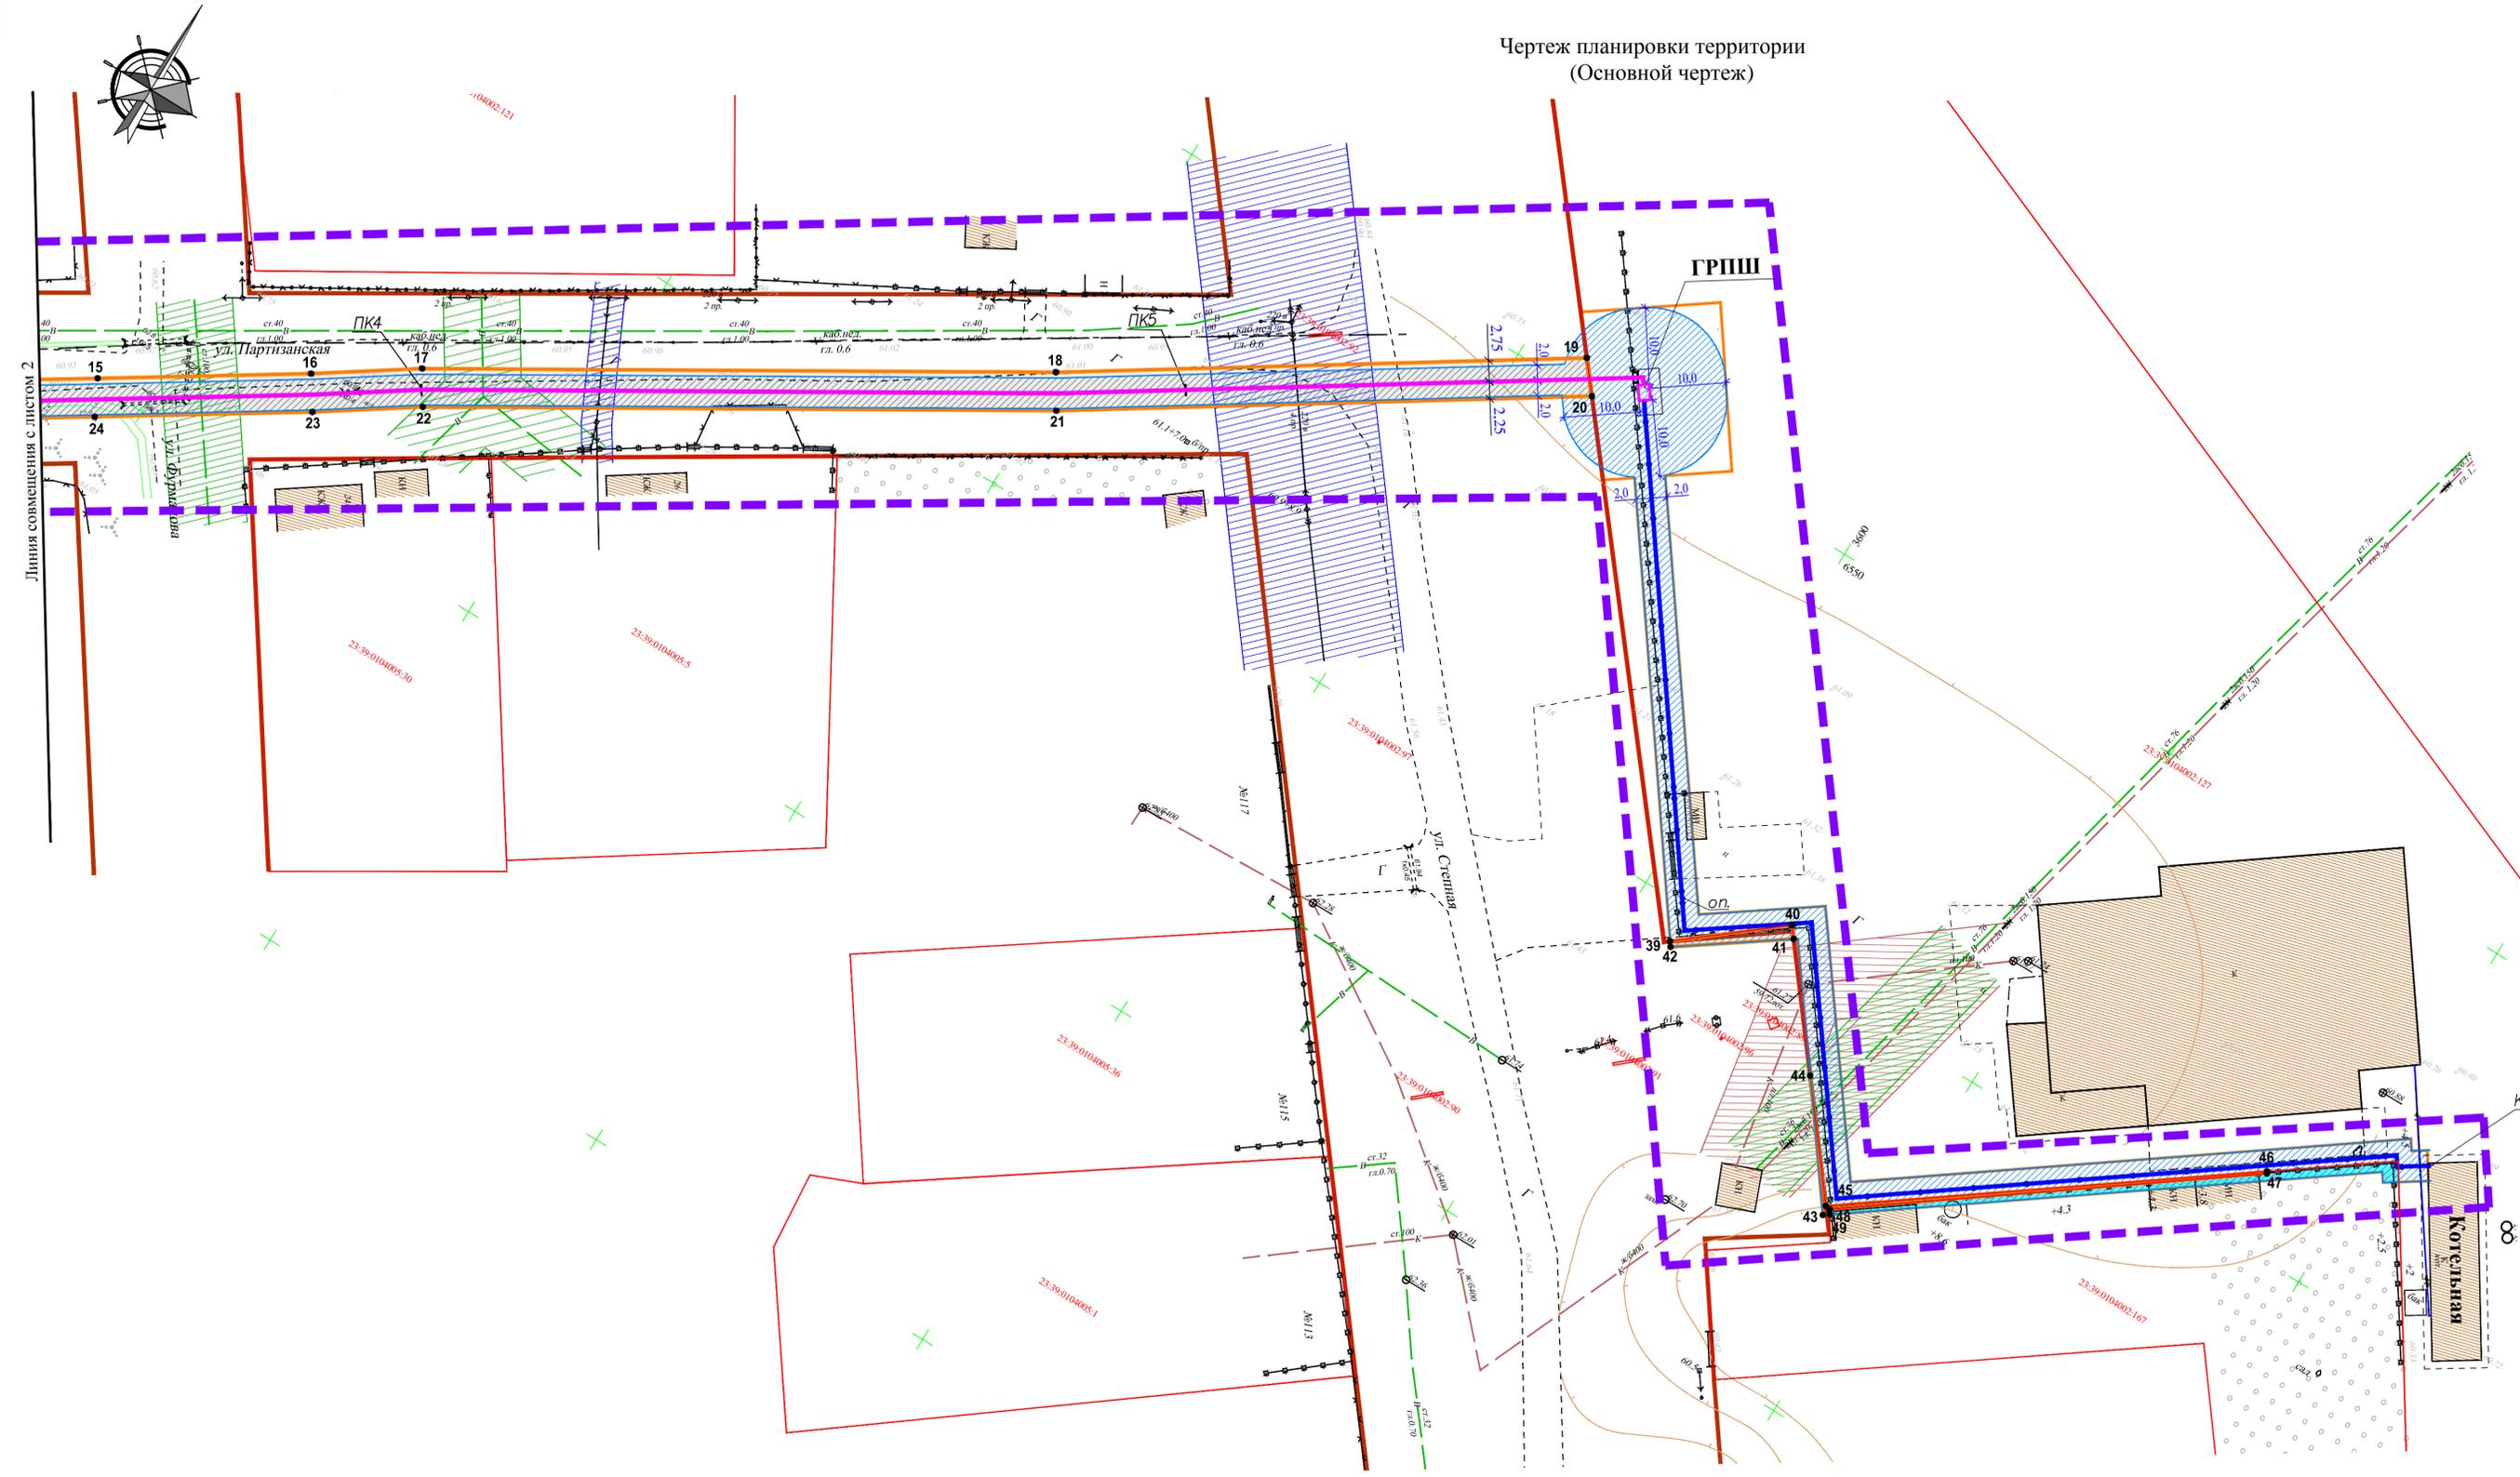

УСЛОВНЫЕ ОБОЗНАЧЕНИЯ

- Граница проектирования
- Устанавливаемые красные линии
- Проектируемый газопровод среднего давления (ср.д.)
- Проектируемый газопровод низкого давления (н.д.)
- Граница зоны с особым использованием территории проектируемого линейного объекта (охранная зона)
- Граница зоны планируемого размещения газопровода
- Поворотные точки границы зоны планируемого размещения газопровода
- Площадь пересечения зон планируемого размещения линейного объекта земельного участка собственника
- Существующие объекты капитального строительства
- Граница существующих земельных участков, стоящих на кадастровом учете
- Воздушные линии электропередач ЛЭП 10кВ, ВЛ 0,4кВ

ЗОНЫ С ОСОБИМИ УСЛОВИЯМИ ИСПОЛЬЗОВАНИЯ ТЕРРИТОРИИ

- Охранная зона газопровода
- Охранная зона линий электропередач
- Охранная зона кабеля связи
- Охранная зона водопровода
- Охранная зона канализации

К внутреннему газооборудованию котельной

Лист смотри совместно с листом 2

Чертеж планировки территории совмещен со схемой зон с особыми условиями использования территории.

						18-277 - ППТ		
						«Газопровод ввод среднего давления. ГРПШ. Газопровод низкого давления к котельной» по адресу: Краснодарский край, Белореченский район, Рязанское сельское поселение, ст. Рязанская, ул. Степная, №140		
Изм.	Колуч	Лист	№ Док	Подп.	Дата	Стадия	Лист	Листов
	Разраб.	Холодова	11.09.18	09.18		Проект планировки территории для линейного объекта	ПП	3
	Нач. отд.	Назаренко	11.09.18	09.18				
						Чертеж планировки территории (Основной чертеж). М1:500		МУП "Архитектура и градостроительство МО Белореченский район"

Имя, № поля, Подп. и дата, Взам. инв. №