



Схема организации улично-дорожной сети

Поперечный профиль проектируемой улицы
А - А

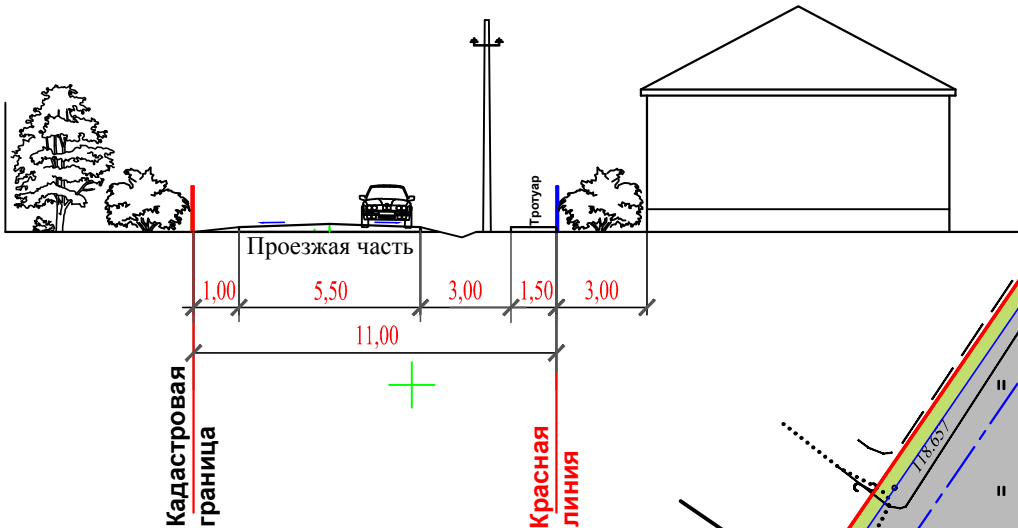

Поперечный профиль проезда
Б - Б

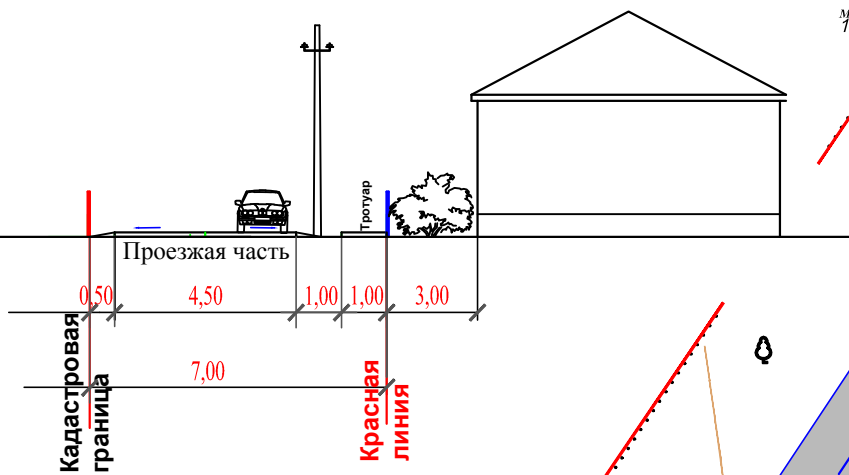

Размеры даны в метрах

Условные обозначения

- :393 Зем. участок с кадастровым номером 23:39:1001001:393
- Проектируемая красная линия
- Индивидуальный жилой дом (условное размещение)
- Проектируемые земельные участки
- Направление движения автотранспорта
- Проектируемые дороги, проезды
- Существующие дороги, проезды
- Проектируемый тротуар
- Существующее сооружение
- Газон
- Деревья, кустарник
- Ограждения

						18-198 - ППТ		
						Краснодарский край, Белореченский район, пос.Заречный, ул.Танкистов		
Изм.	Кол.	Лист	№ док	Подп.	Дата	Проект планировки территории	Стадия	Лист
Разраб.		Карпучин					п	3
Нач.отд.		Назаренко						
						Схема организации улично-дорожной сети. М 1:500		МУП "Архитектура и градостроительство МО Белореченский район"