


Чертеж планировки территории. (Основной чертеж)

Условные обозначения

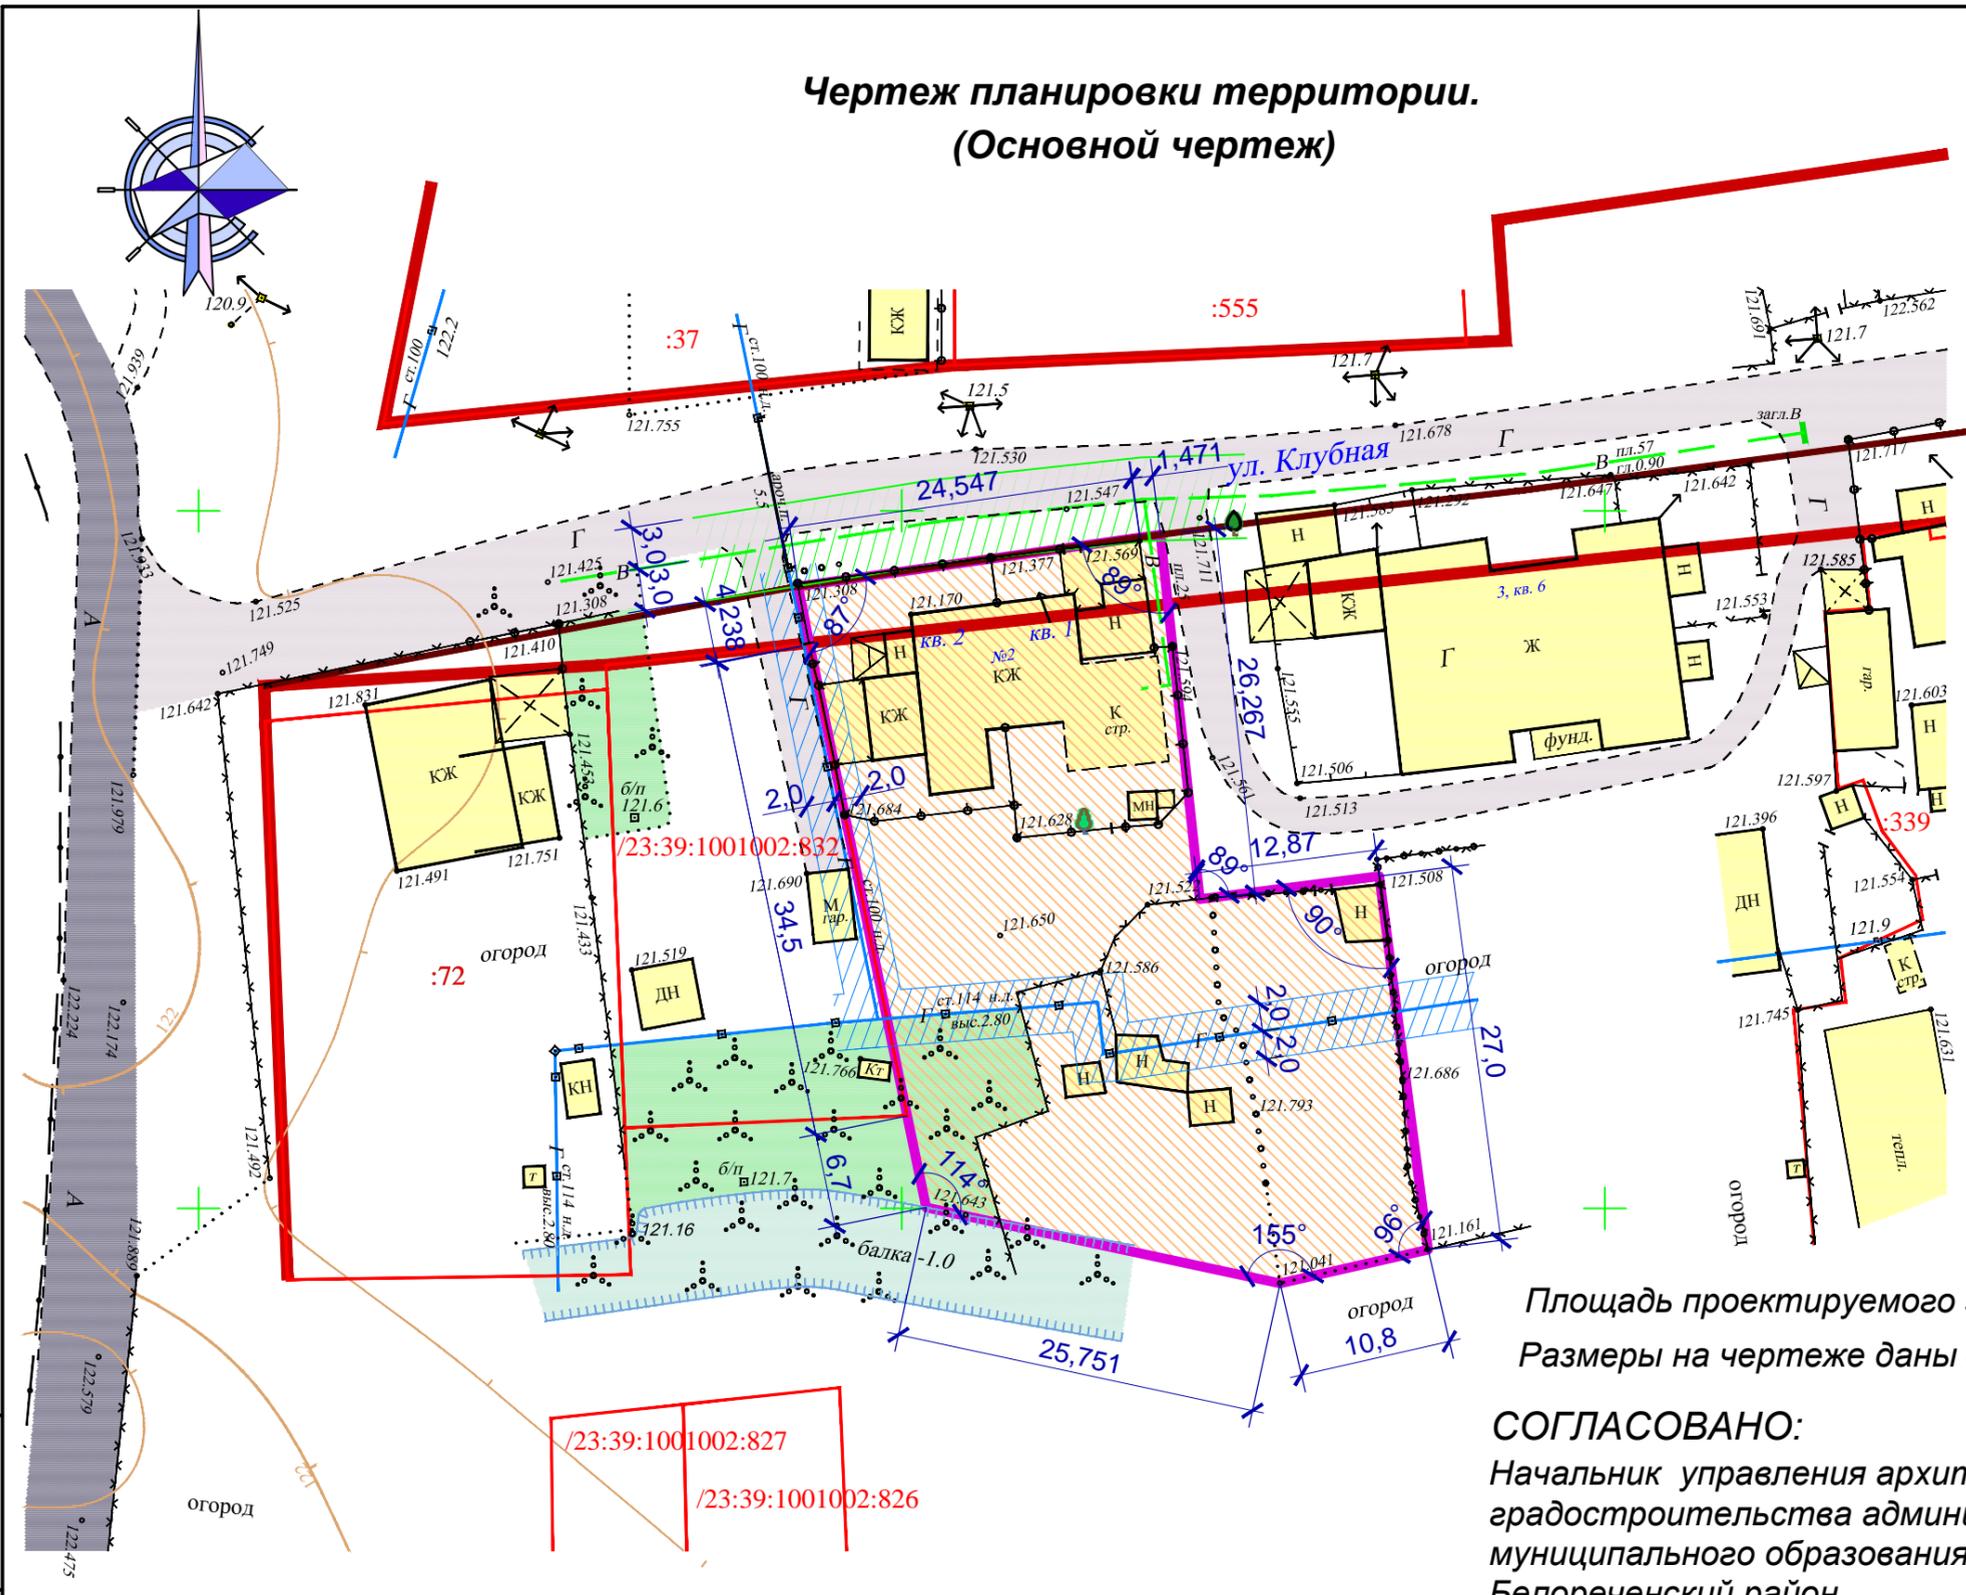

- | Проектируемые | Существующие |
|---|---|
| красная линия (граница территориальных зон Ж-1Б и ИТ-2) | граница территориальных зон Ж-1Б и ИТ-2 |
| земельный участок под малоэтажную многоквартирную жилую застройку | граница земельного участка |
| | здания и сооружения |
| | дороги, проезды, площадки |
| | кустарники |
| | деревья |
| | ограждение |
| | водопровод |
| | газопровод |
| | воздушная электролиния |
| | кабель связи |
| | охранная зона газопровода |
| | охранная зона водопровода |

Площадь проектируемого земельного участка: $S_{уч} = 1533 \text{ м}^2$
Размеры на чертеже даны в метрах.

СОГЛАСОВАНО:
Начальник управления архитектуры и градостроительства администрации муниципального образования Белореченский район



Д.В. Беленко

Взам. инв. №
Подпись и дата
Инв. № подл.

2018 - 208 - ПП

Краснодарский край, Белореченский район, Юженское сельское поселение, пос. Заречный, ул. Клубная, 2

Изм.	Кол.уч.	Лист	№ док.	Подп.	Дата	Стадия	Лист	Листов
Разраб.		Родионова		<i>Родионова</i>		П	1	5
Нач. отд.		Назаренко		<i>Назаренко</i>				
Проект планировки территории. Малоэтажная многоквартирная жилая застройка						МУП "Архитектура и градостроительство МО Белореченский район"		
Чертеж планировки территории. (Основной чертеж). М 1 : 500								