

Схема организации улично-дорожной сети


Условные обозначения

Существующие

- граница территориальных зон Ж-1Б и ИТ-2
- граница земельного участка
- здания и сооружения
- дороги, проезды
- кустарники
- деревья
- ограждение
- водопровод
- газопровод
- воздушная электролиния
- кабель связи

Проектируемые

- дороги
- красная линия (граница территориальных зон Ж-1Б и ИТ-2)
- земельный участок под малоэтажную многоквартирную жилую застройку

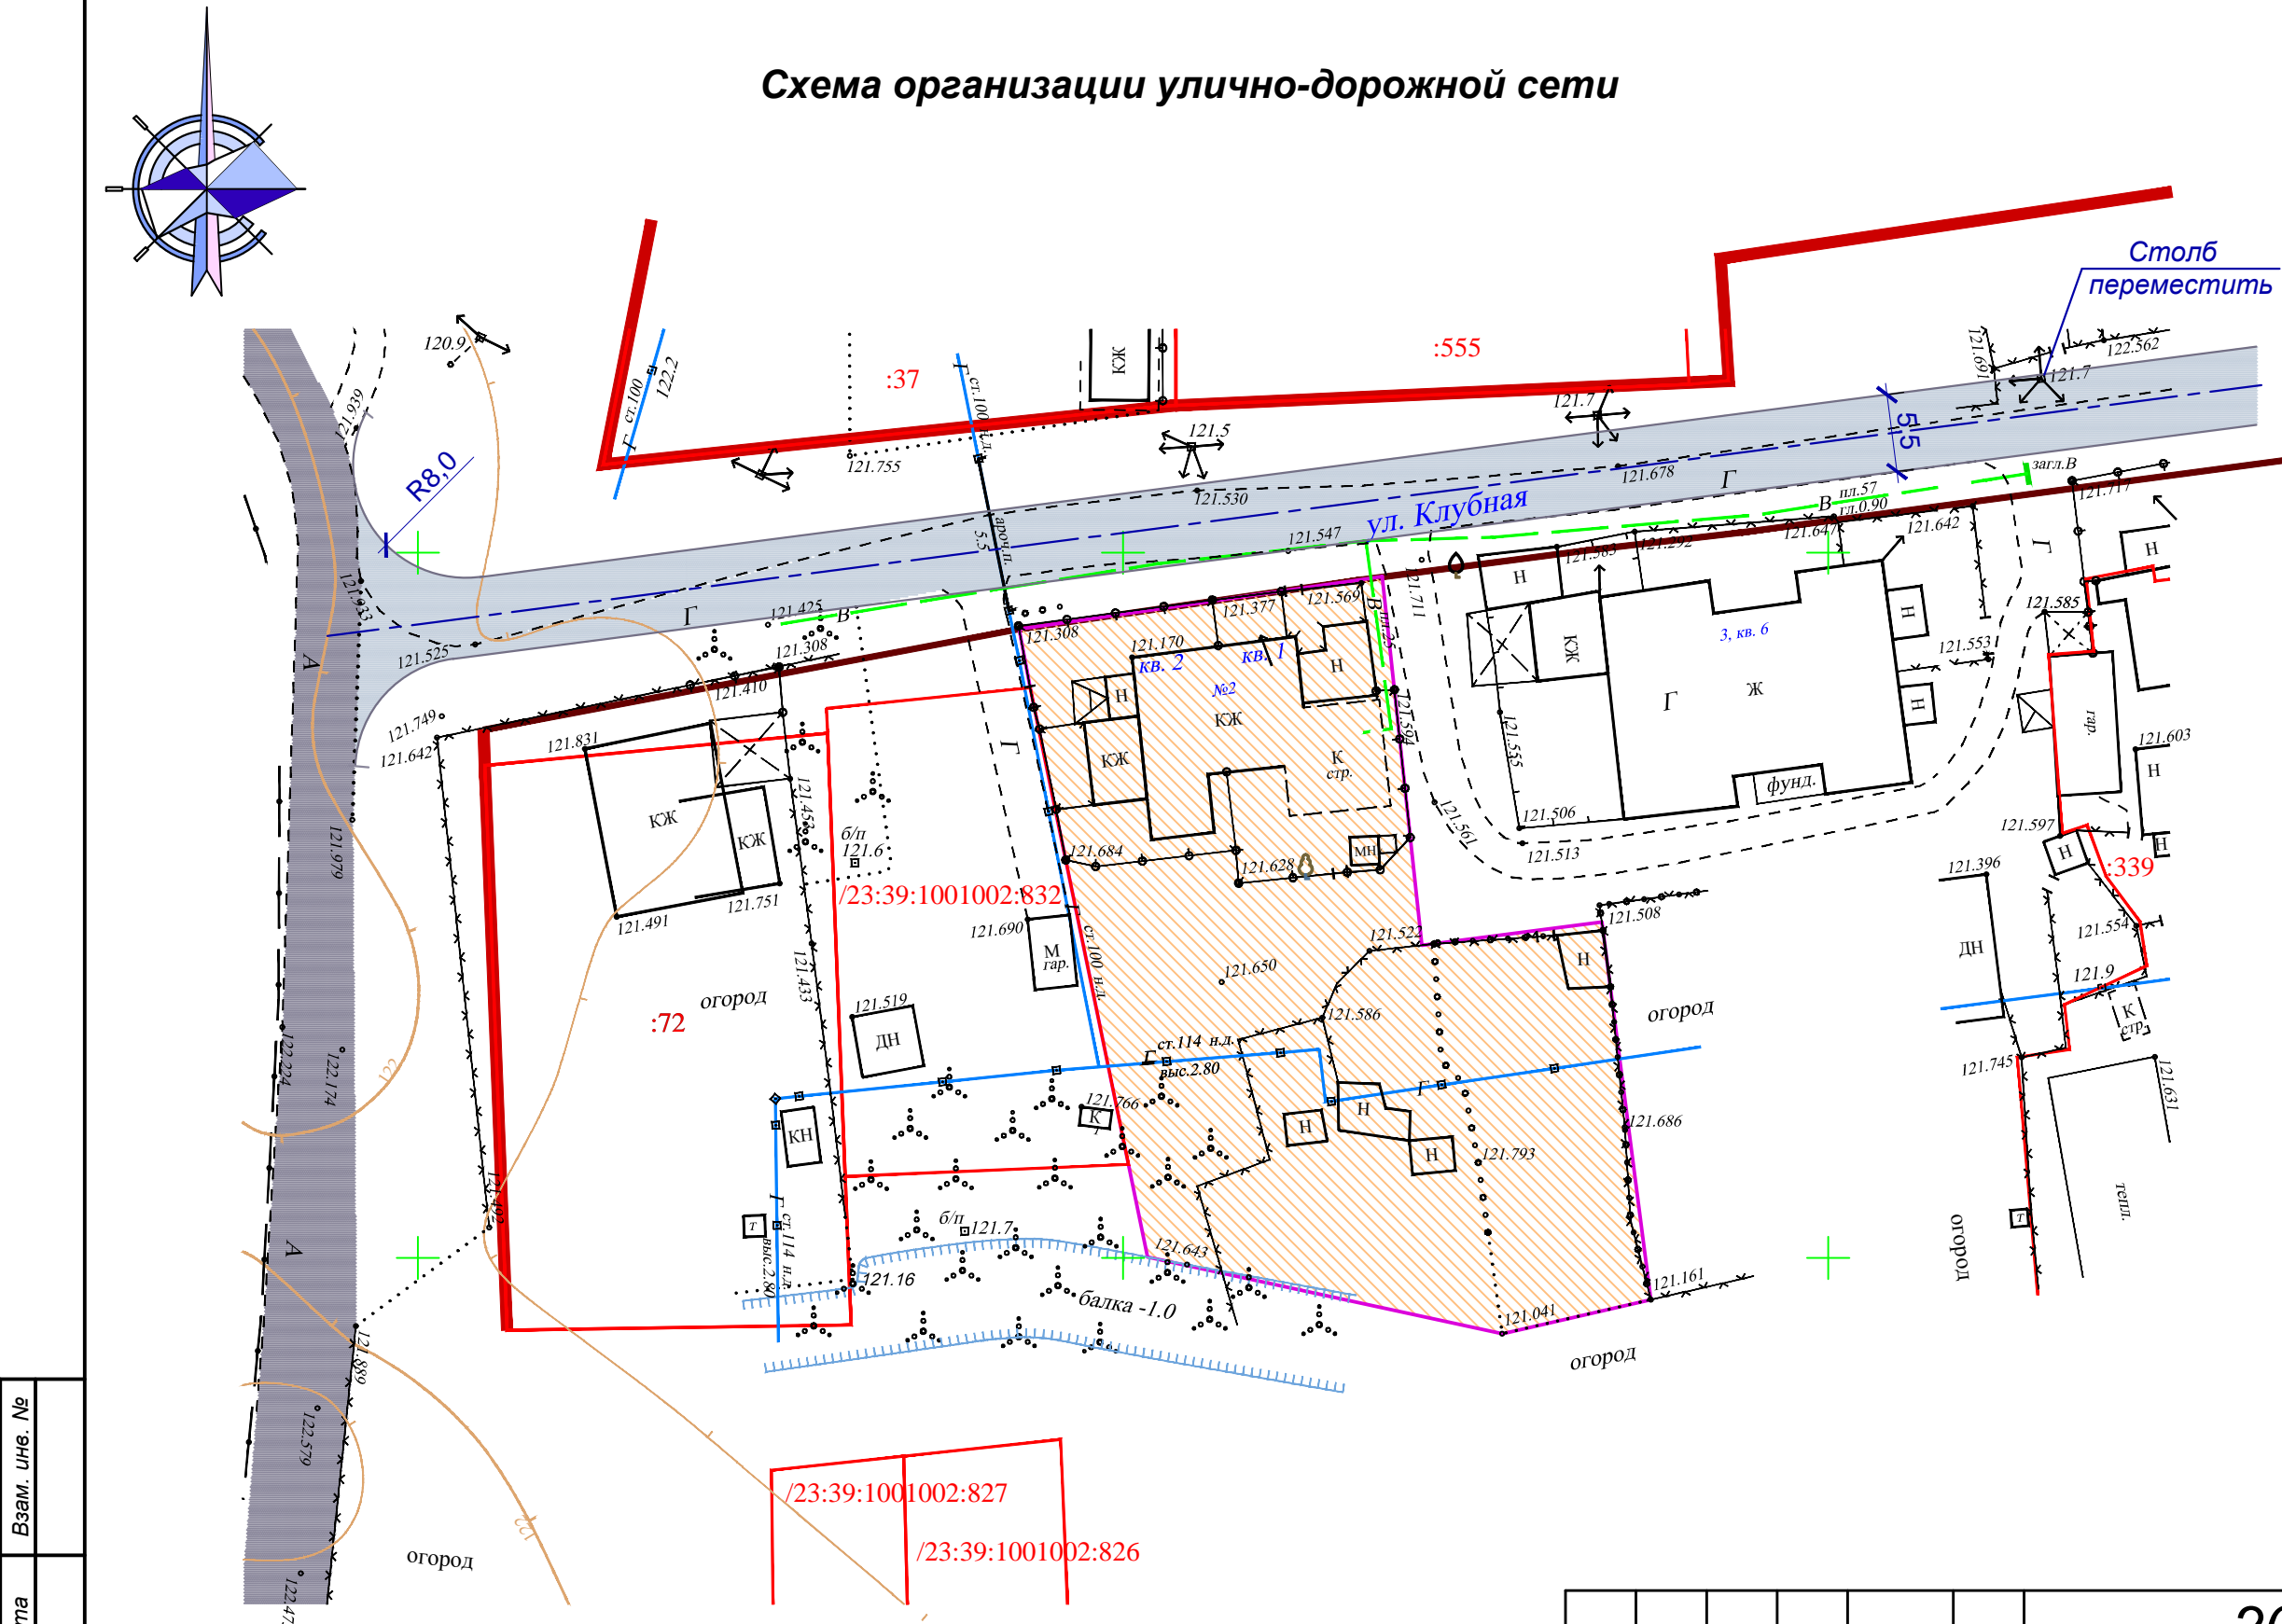

Взам. инв. №	
Подпись и дата	
Инв. № подл.	

						2018 - 208 - ПП			
						Краснодарский край, Белореченский район, Юженское сельское поселение, пос. Заречный, ул. Клубная, 2			
Изм.	Кол.уч	Лист	№ док	Подп.	Дата	Проект планировки территории. Малоэтажная многоквартирная жилая застройка	Стадия	Лист	Листов
Разраб.		Родионова				Схема организации улично-дорожной сети. М 1:500	П	5	
Нач. отд.		Назаренко							
						МУП "Архитектура и градостроительство МО Белореченский район"			