


СХЕМА ИСПОЛЬЗОВАНИЯ ТЕРРИТОРИИ В ПЕРИОД ПОДГОТОВКИ ПРОЕКТА ПЛАНИРОВКИ ТЕРРИТОРИИ УЧАСТКА

УСЛОВНЫЕ ОБОЗНАЧЕНИЯ

-  Граница проектирования
-  Границы земельных участков, стоящих на кадастровом учете
-  Ограждение
-  Охранная зона газопровода
-  Охранная зона водопровода
-  Охранная зона канализации
-  Охранная зона ЛЭП
-  Охранная зона кабеля связи

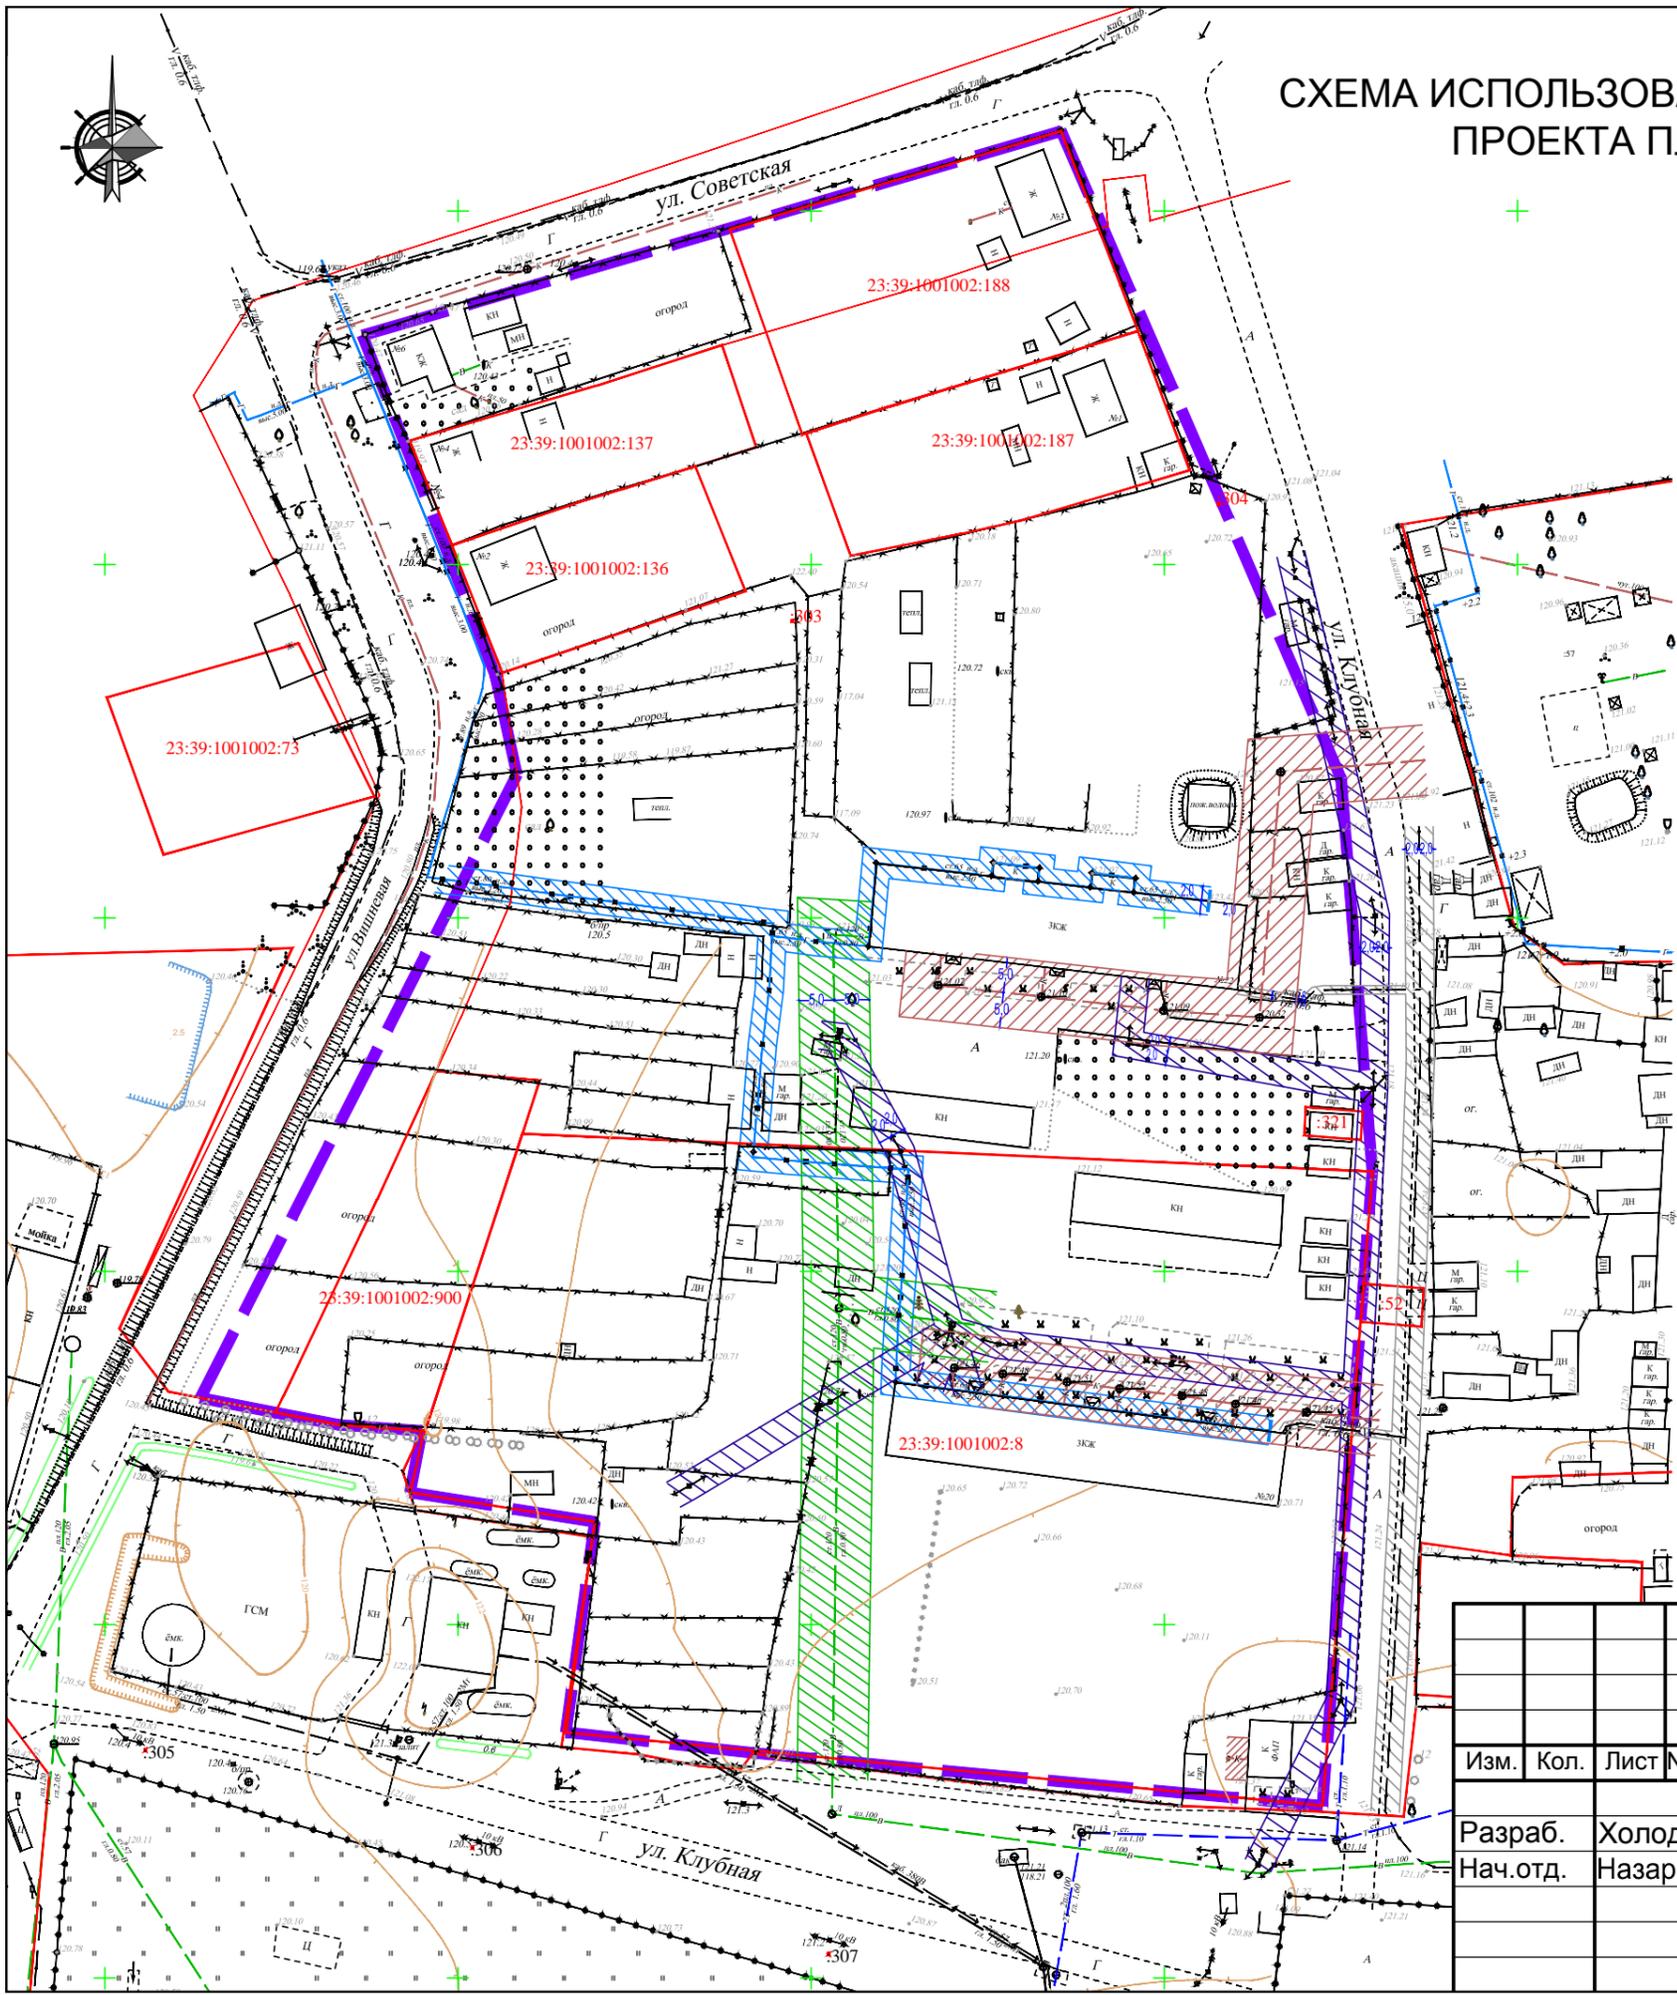

Размеры на чертеже даны в метрах (м).

						18 - 281 - ППТ			
						Малоэтажная многоквартирная жилая застройка по адресу: Краснодарский край, Белореченский район, Юженское с/п, пос. Заречный, ул. Клубная, №22			
Изм.	Кол.	Лист	Недок	Подпись	Дата	Проект планировки территории	Стадия	Лист	Листов
Разраб.		Холодова		<i>И. Холодова</i>			ПП	5	
Нач.отд.		Назаренко		<i>С. Назаренко</i>		Схема использования территории в период подготовки проекта планировки территории участка. М 1:1000	МУП "Архитектура и градостроительство МО Белореченский район"		