


ЧЕРТЕЖ ПЛАНИРОВКИ ТЕРРИТОРИИ

УСЛОВНЫЕ ОБОЗНАЧЕНИЯ

- Граница проектирования
- Устанавливаемые красные линии
- Границы земельных участков, стоящих на кадастровом учете
- Граница территориальной зоны застройки малоэтажными жилыми домами - Ж-МЗ существующая
- Границы зоны застройки малоэтажными жилыми домами - ЖМЗ проектируемые (изменяемые)
- Проектируемая граница земельного участка под малоэтажный многоквартирный жилой дом
- Здания и сооружения существующие
- Дороги, проезды, площадки, тротуары
- Противопожарный проезд
- Ограждение

Зоны с особыми условиями использования территории

- Ориентировочная граница санитарно-защитной зоны от производственных, сельскохозяйственных предприятий и объектов специального назначения
- Охранная зона газопровода
- Охранная зона водопровода
- Охранная зона канализации
- Охранная зона кабеля связи
- Охранная зона ЛЭП

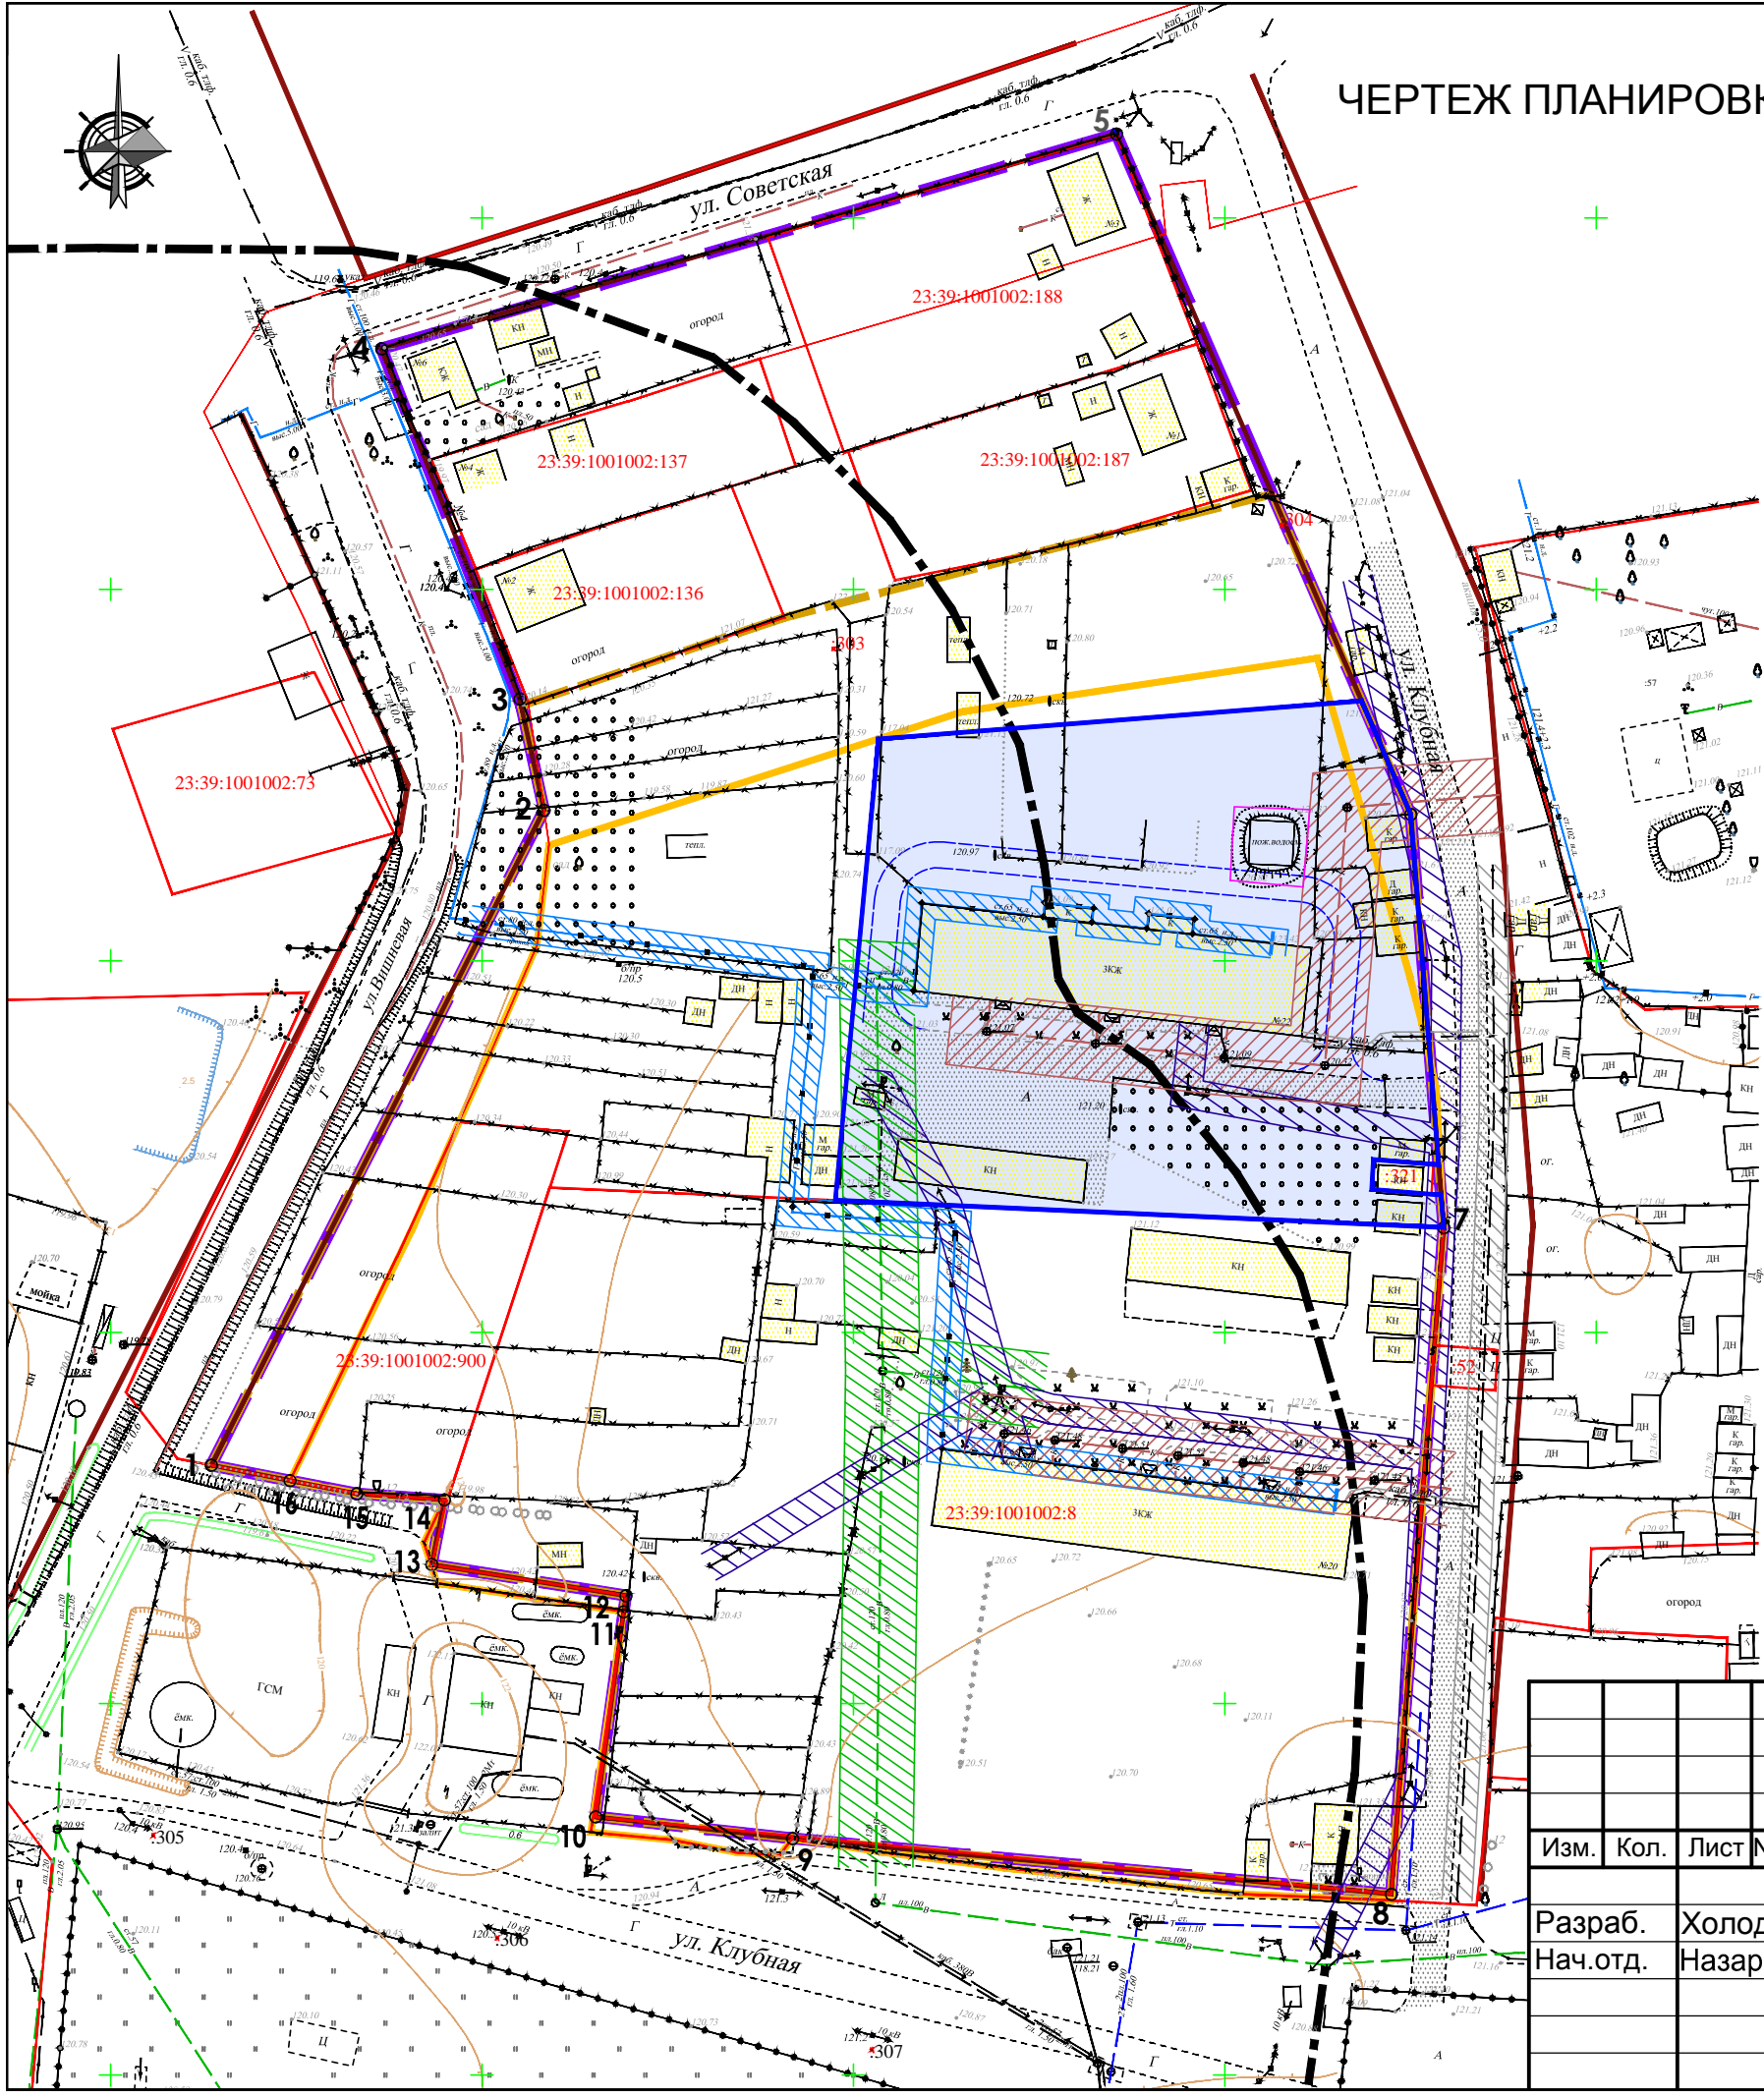

						18 - 281 - ППТ			
						Малоэтажная многоквартирная жилая застройка по адресу: Краснодарский край, Белореченский район, Юженское с/п, пос. Заречный, ул. Клубная, №22			
Изм.	Кол.	Лист	№ док	Подпись	Дата	Проект планировки территории	Стадия	Лист	Листов
Разраб.		Холодова		<i>И. Холодова</i>			ПП	2	
Нач.отд.		Назаренко		<i>С. Назаренко</i>		Чертеж планировки территории. М 1:1000	МУП "Архитектура и градостроительство МО Белореченский район"		