


Каталог координат
характерных точек красных линий


№ точек	Координаты	
	X	Y
1	447032,11	2209113,55
2	447120,26	2209158,35
3	447135,24	2209155,08
4	447182,39	2209136,49
5	447211,29	2209235,41
6	447119,71	2209275,04
7	447064,10	2209279,47
8	446974,37	2209272,39
9	446981,87	2209191,79
10	446984,79	2209165,30
11	447012,38	2209169,08
12	447014,55	2209169,38
13	447018,72	2209143,24
14	447027,45	2209144,91
15	447028,28	2209133,10
16	447030,03	2209124,15

УСЛОВНЫЕ ОБОЗНАЧЕНИЯ

- Граница проектирования
- Устанавливаемые красные линии
- Ориентировочная граница санитарно-защитной зоны от производственных, сельскохозяйственных предприятий и объектов специального назначения
- Граница территориальной зоны застройки малоэтажными жилыми домами - Ж-МЗ существующая
- Границы зоны застройки малоэтажными жилыми домами - ЖМЗ проектируемые (изменяемые)
- Границы земельных участков, стоящих на кадастровом учете
- Проектируемый земельный участок под малоэтажный многоквартирный жилой дом
- Характерная точка красной линии

Размеры на чертеже даны в метрах (м).

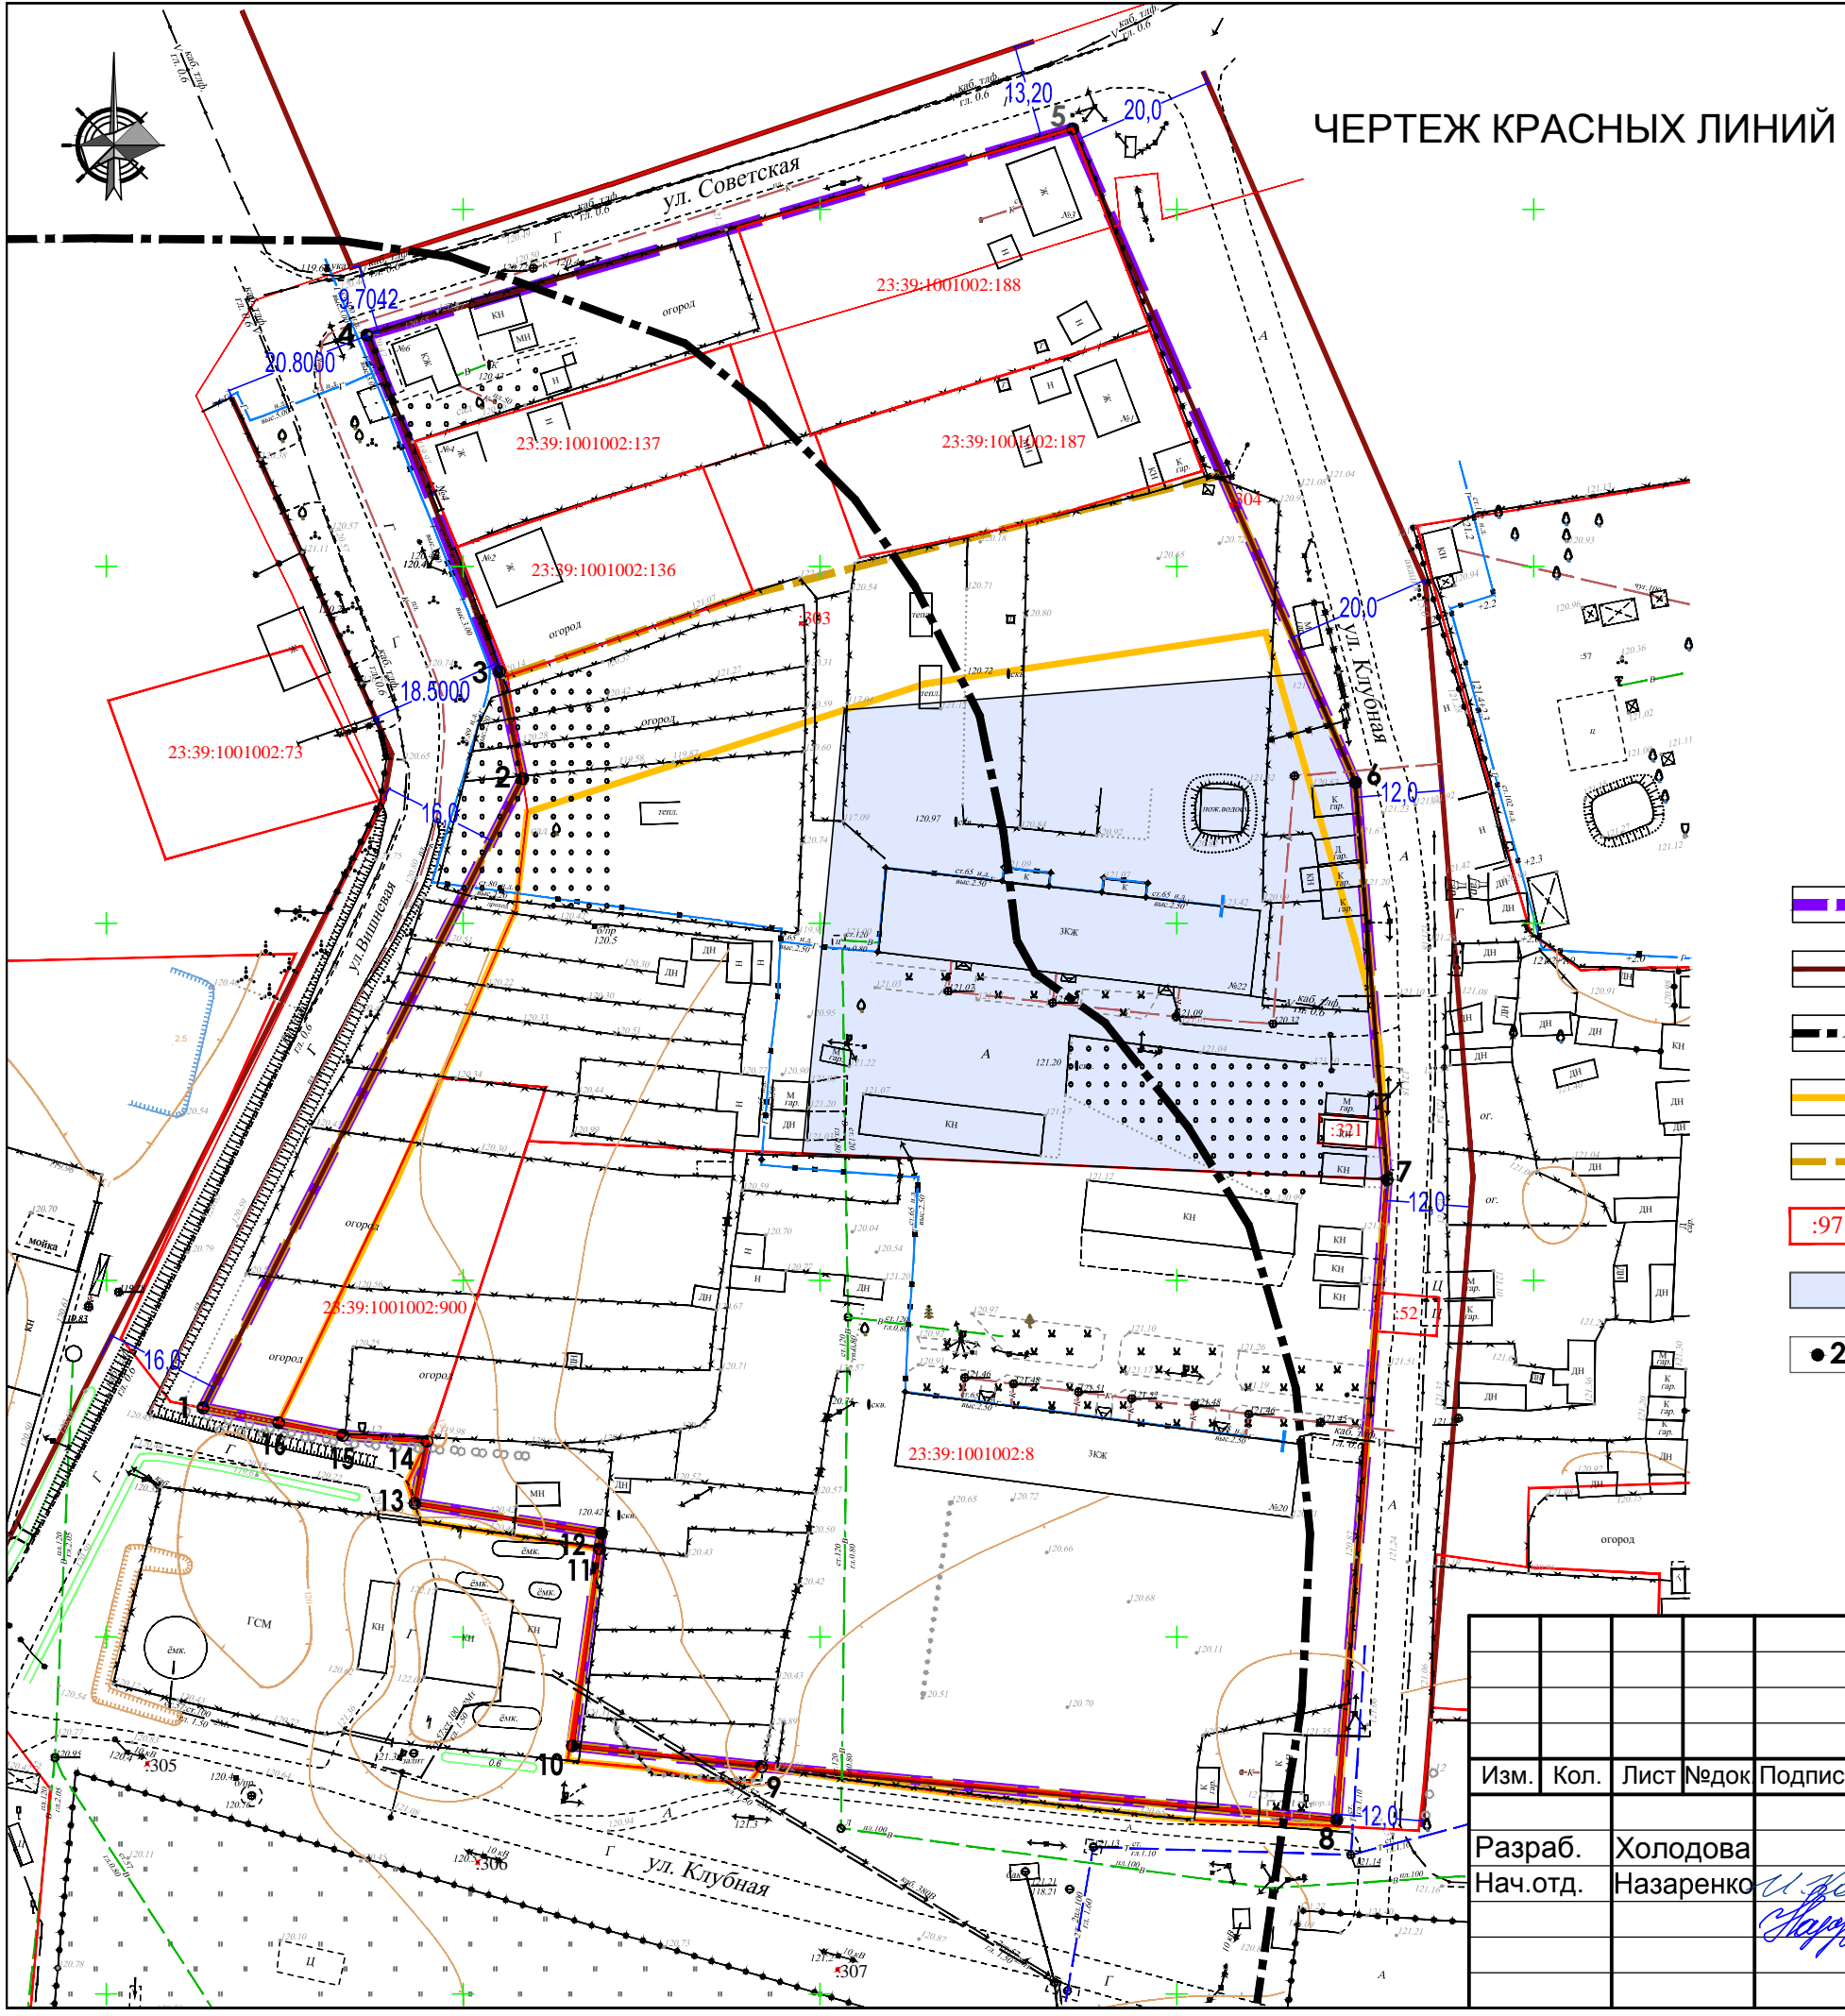

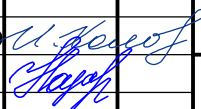						18 - 281 - ППТ					
						Малоэтажная многоквартирная жилая застройка по адресу: Краснодарский край, Белореченский район, Юженское с/п, пос. Заречный, ул. Клубная, №22					
Изм.	Кол.	Лист	№ док	Подпись	Дата	Проект планировки территории			Стадия	Лист	Листов
Разраб.		Холодова							ПП	1	5
Нач.отд.		Назаренко				Чертёж красных линий. М 1:1000			МУП "Архитектура и градостроительство МО Белореченский район"		