

Документация по планировке территории (проект планировки) для строительства линейного объекта:
Реконструкция ВЛ 0,4 кВ №3 от КТП 10/0,4 кВ В-1-33/100 кВА. Краснодарский край, Белореченский район, с. Великовечное
Схема использования территории в период подготовки проекта планировки территории
Масштаб 1:500


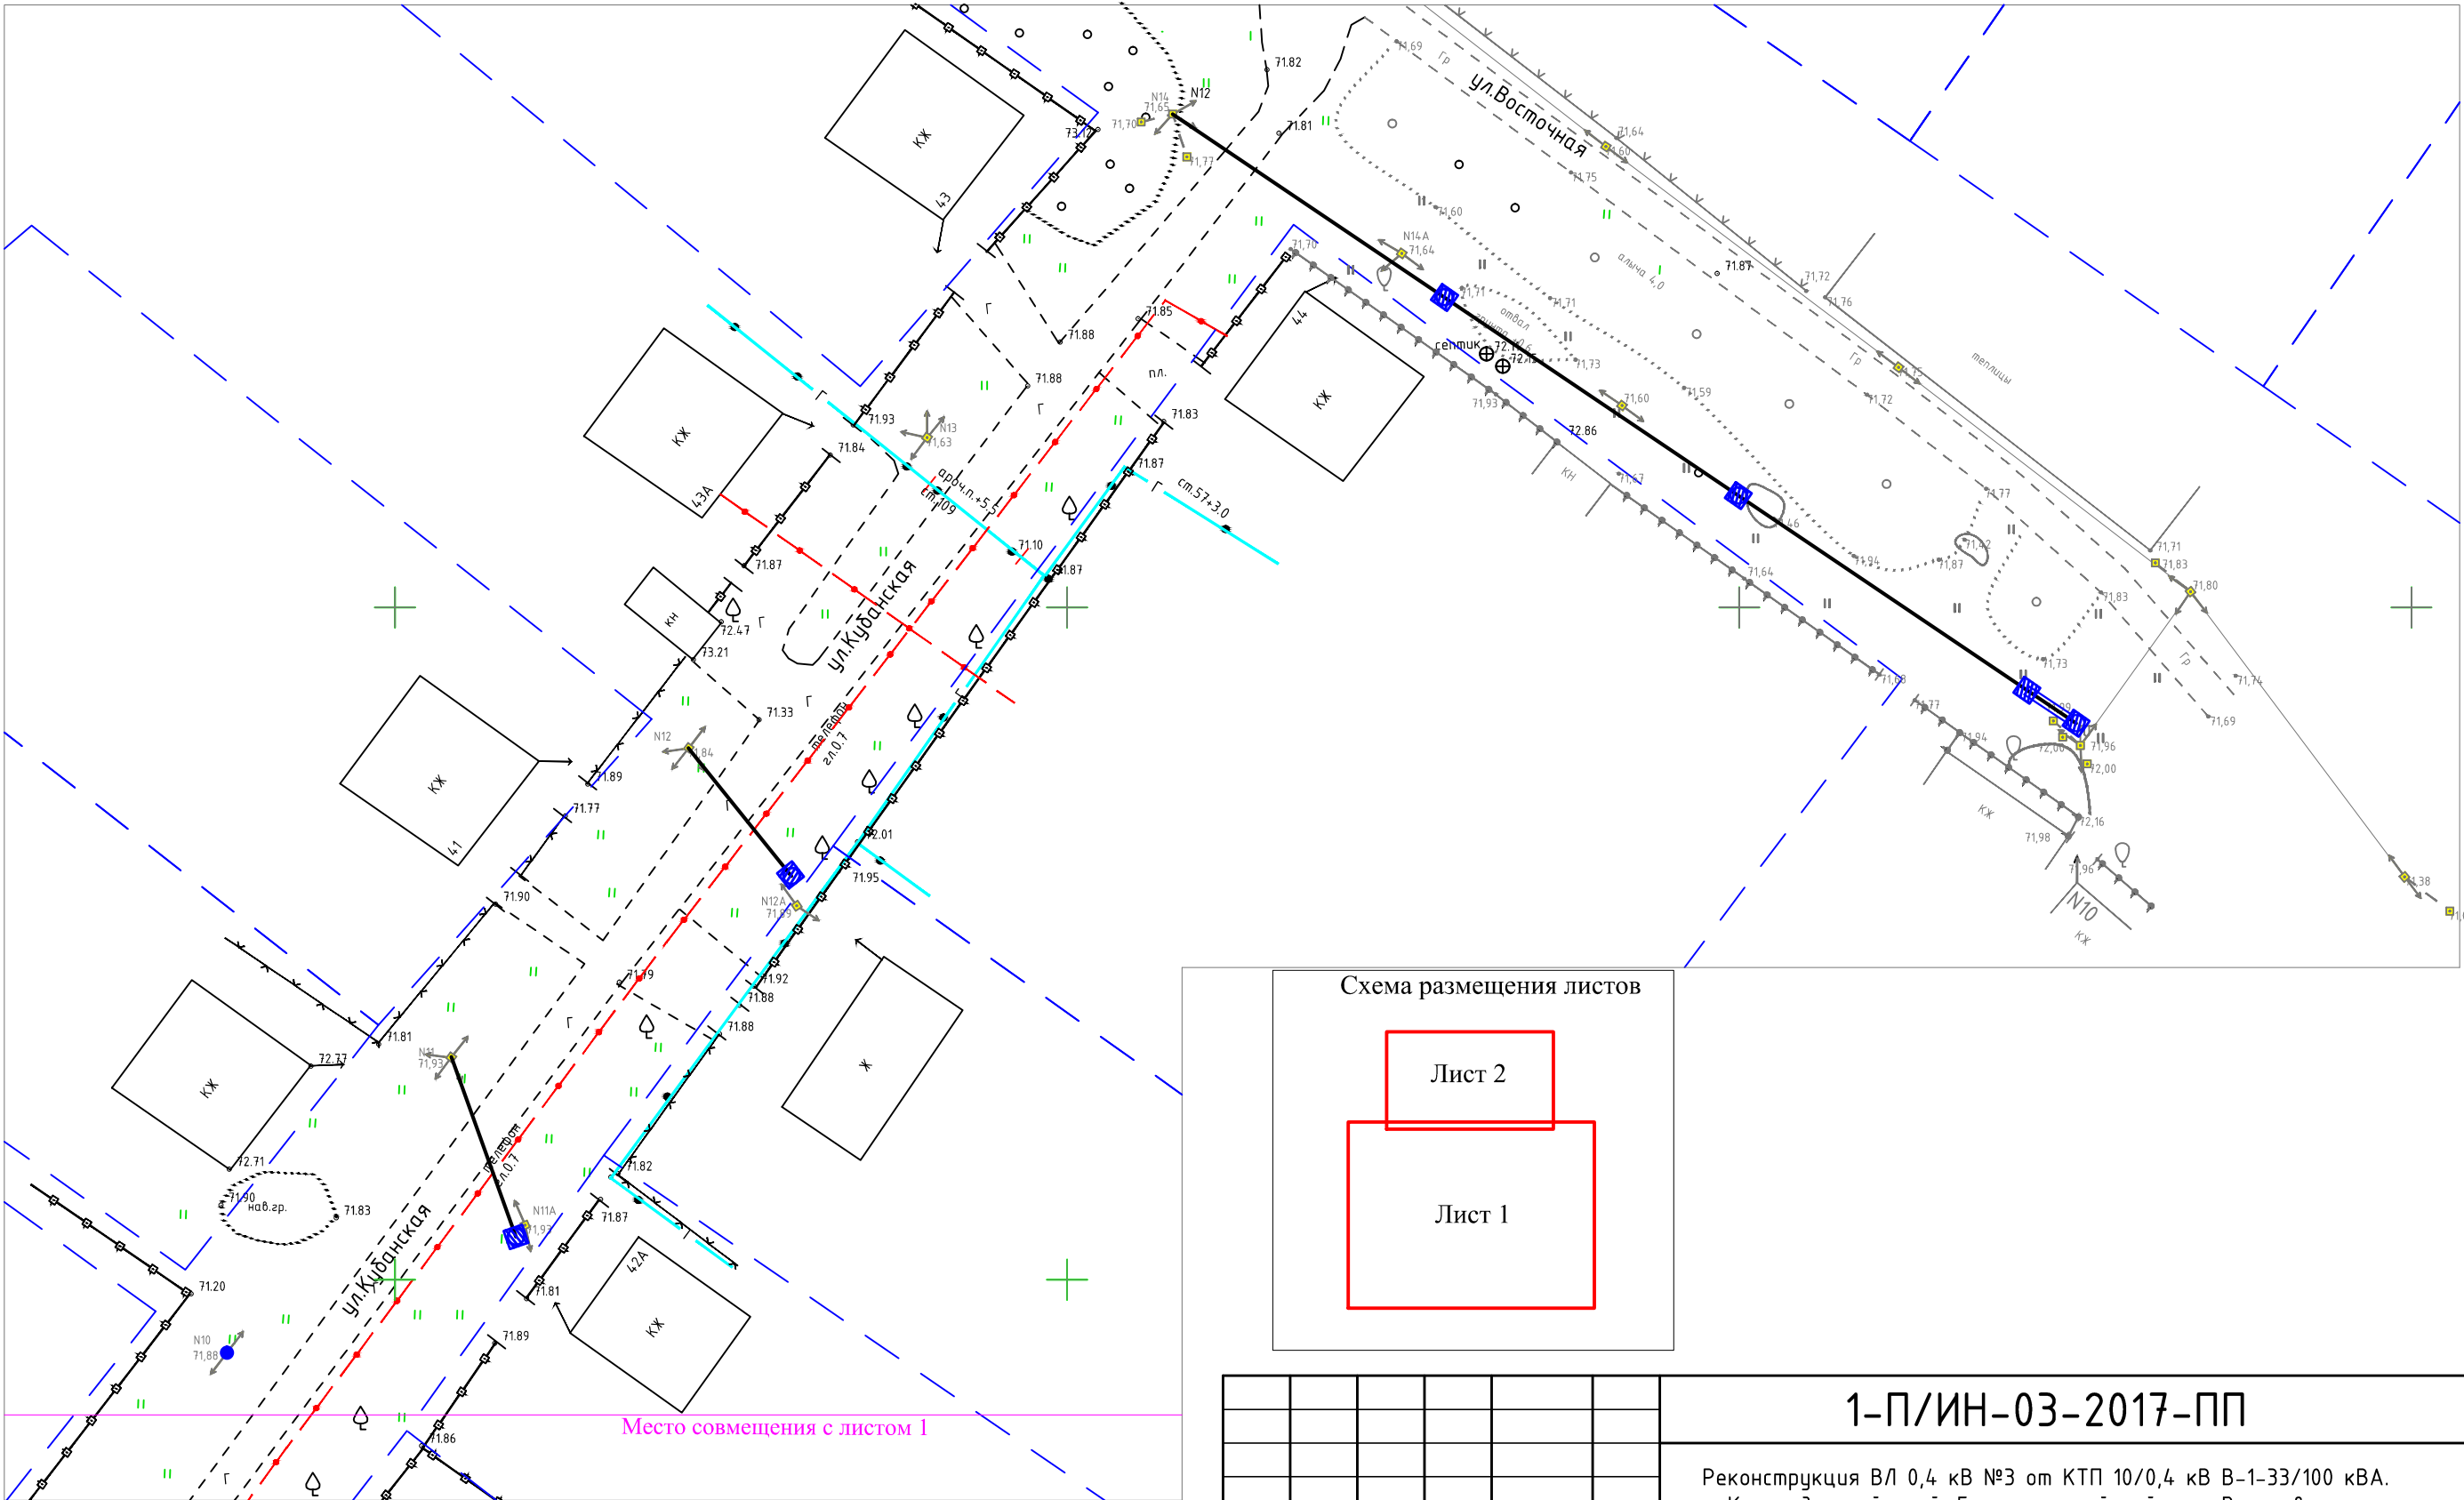


Схема размещения листов

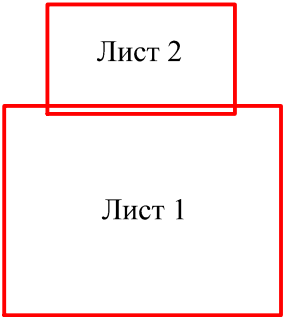

Взамн. инв. №	
Подпись и дата	
Инв. № подл.	

						1-П/ИН-03-2017-ПП		
						Реконструкция ВЛ 0,4 кВ №3 от КТП 10/0,4 кВ В-1-33/100 кВА. Краснодарский край, Белореченский район, с. Великовечное		
Изм.	Кол.уч.	Лист	№ док.	Подпись	Дата	Том 2. Материалы по обоснованию	Стадия	Лист
Разраб.	Вольнов						ПП	17
Проверил	Вольнов					Схема использования территории в период подготовки проекта планировки территорий М 1:500		19
Н. контр.	Вольнов							
ГИП	Вольнов					ИП Вольнов А.А.		