



Документация по планировке территории (проект планировки) для строительства линейного объекта:
Реконструкция ВЛ 0,4 кВ №3 от КТП 10/0,4 кВ В-1-33/100 кВА. Краснодарский край, Белореченский район, с. Великоветное
Чертеж межевания территории
Масштаб 1:500

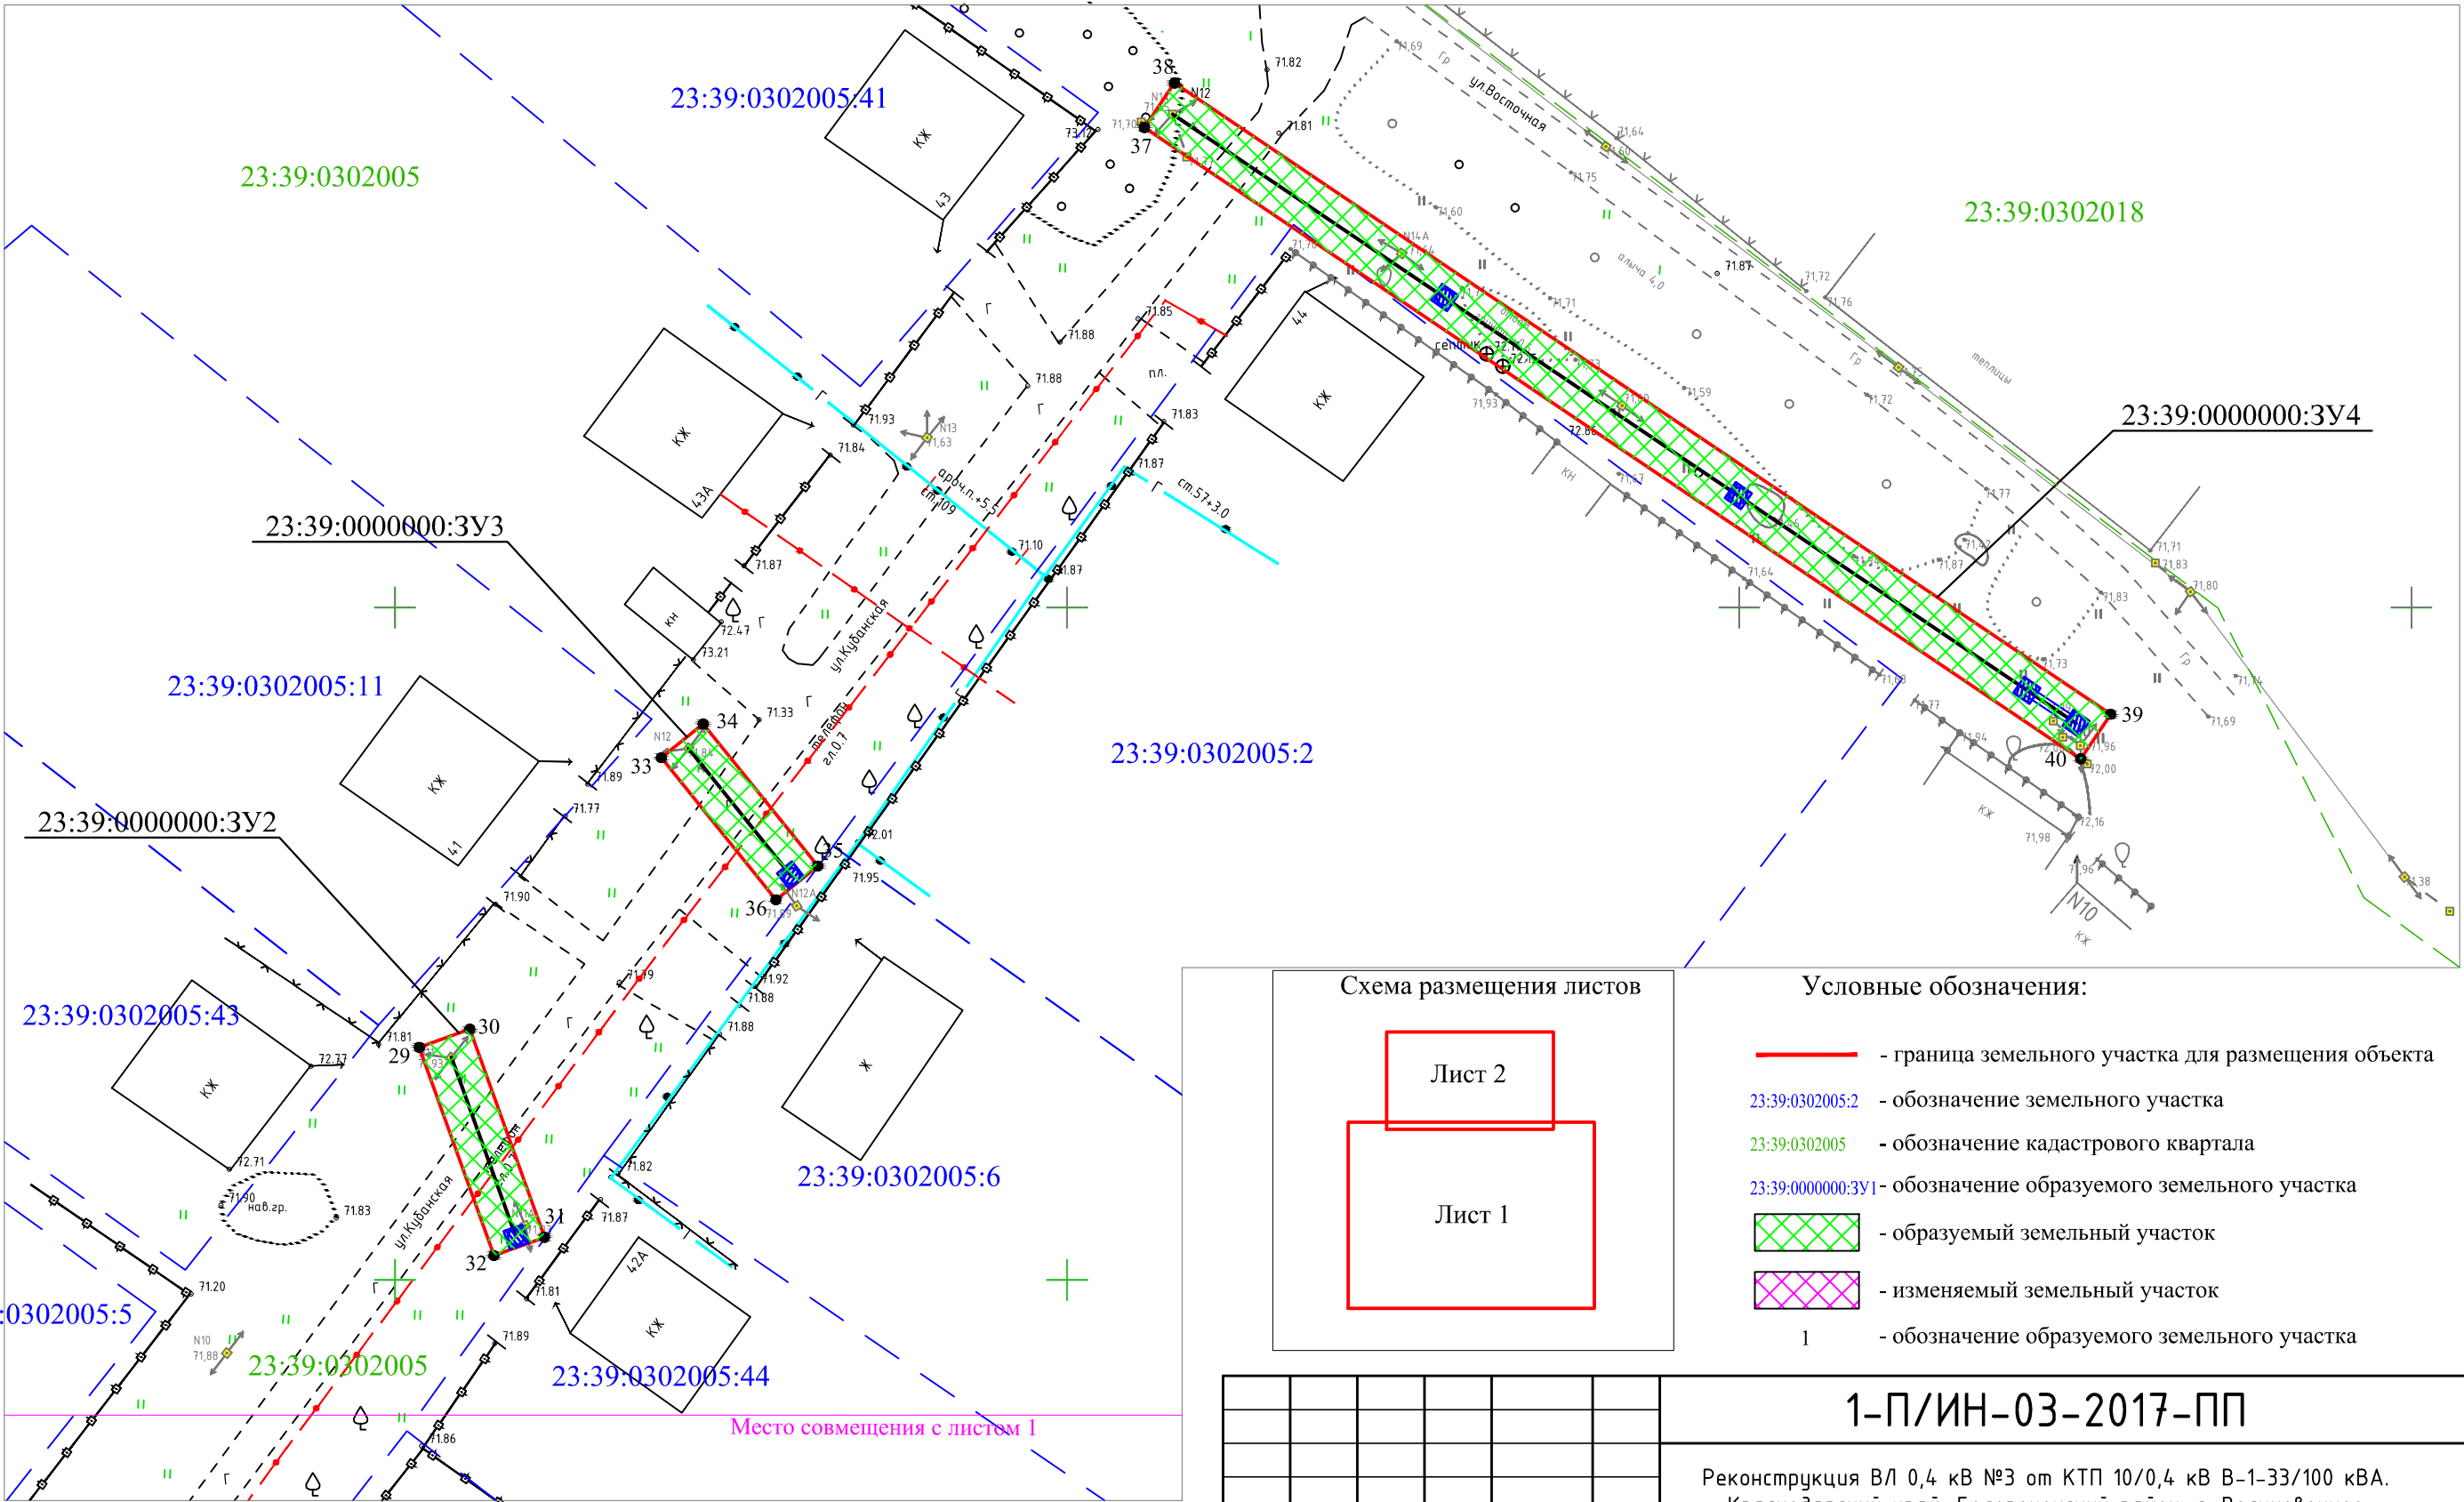

- Условные обозначения:
- граница земельного участка для размещения объекта
 - 23:39:0302005:2 - обозначение земельного участка
 - 23:39:0302005 - обозначение кадастрового квартала
 - 23:39:0000000:3У1 - обозначение образуемого земельного участка
 - образуемый земельный участок
 - изменяемый земельный участок
 - 1 - обозначение образуемого земельного участка

Взамн. инв. №	
Подпись и дата	
Инв. № подл.	

						1-П/ИН-03-2017-ПП			
						Реконструкция ВЛ 0,4 кВ №3 от КТП 10/0,4 кВ В-1-33/100 кВА. Краснодарский край, Белореченский район, с. Великоветное			
Изм.	Кол.уч	Лист	№ док.	Подпись	Дата	Том 3. Проект межевания территории	Стадия	Лист	Листов
Разраб.	Вольнов						ПП	18	18
Проверил	Вольнов								
Н. контр.	Вольнов					Чертеж межевания территории М 1:500	ИП Вольнов А.А.		
ГИП	Вольнов			