

Документация по планировке территории (проект планировки) для строительства линейного объекта:
Реконструкция ВЛ 0,4 кВ №3 от КТП 10/0,4 кВ В-1-33/100 кВА. Краснодарский край, Белореченский район, с. Великовечное
Чертеж планировки территории
Масштаб 1:500



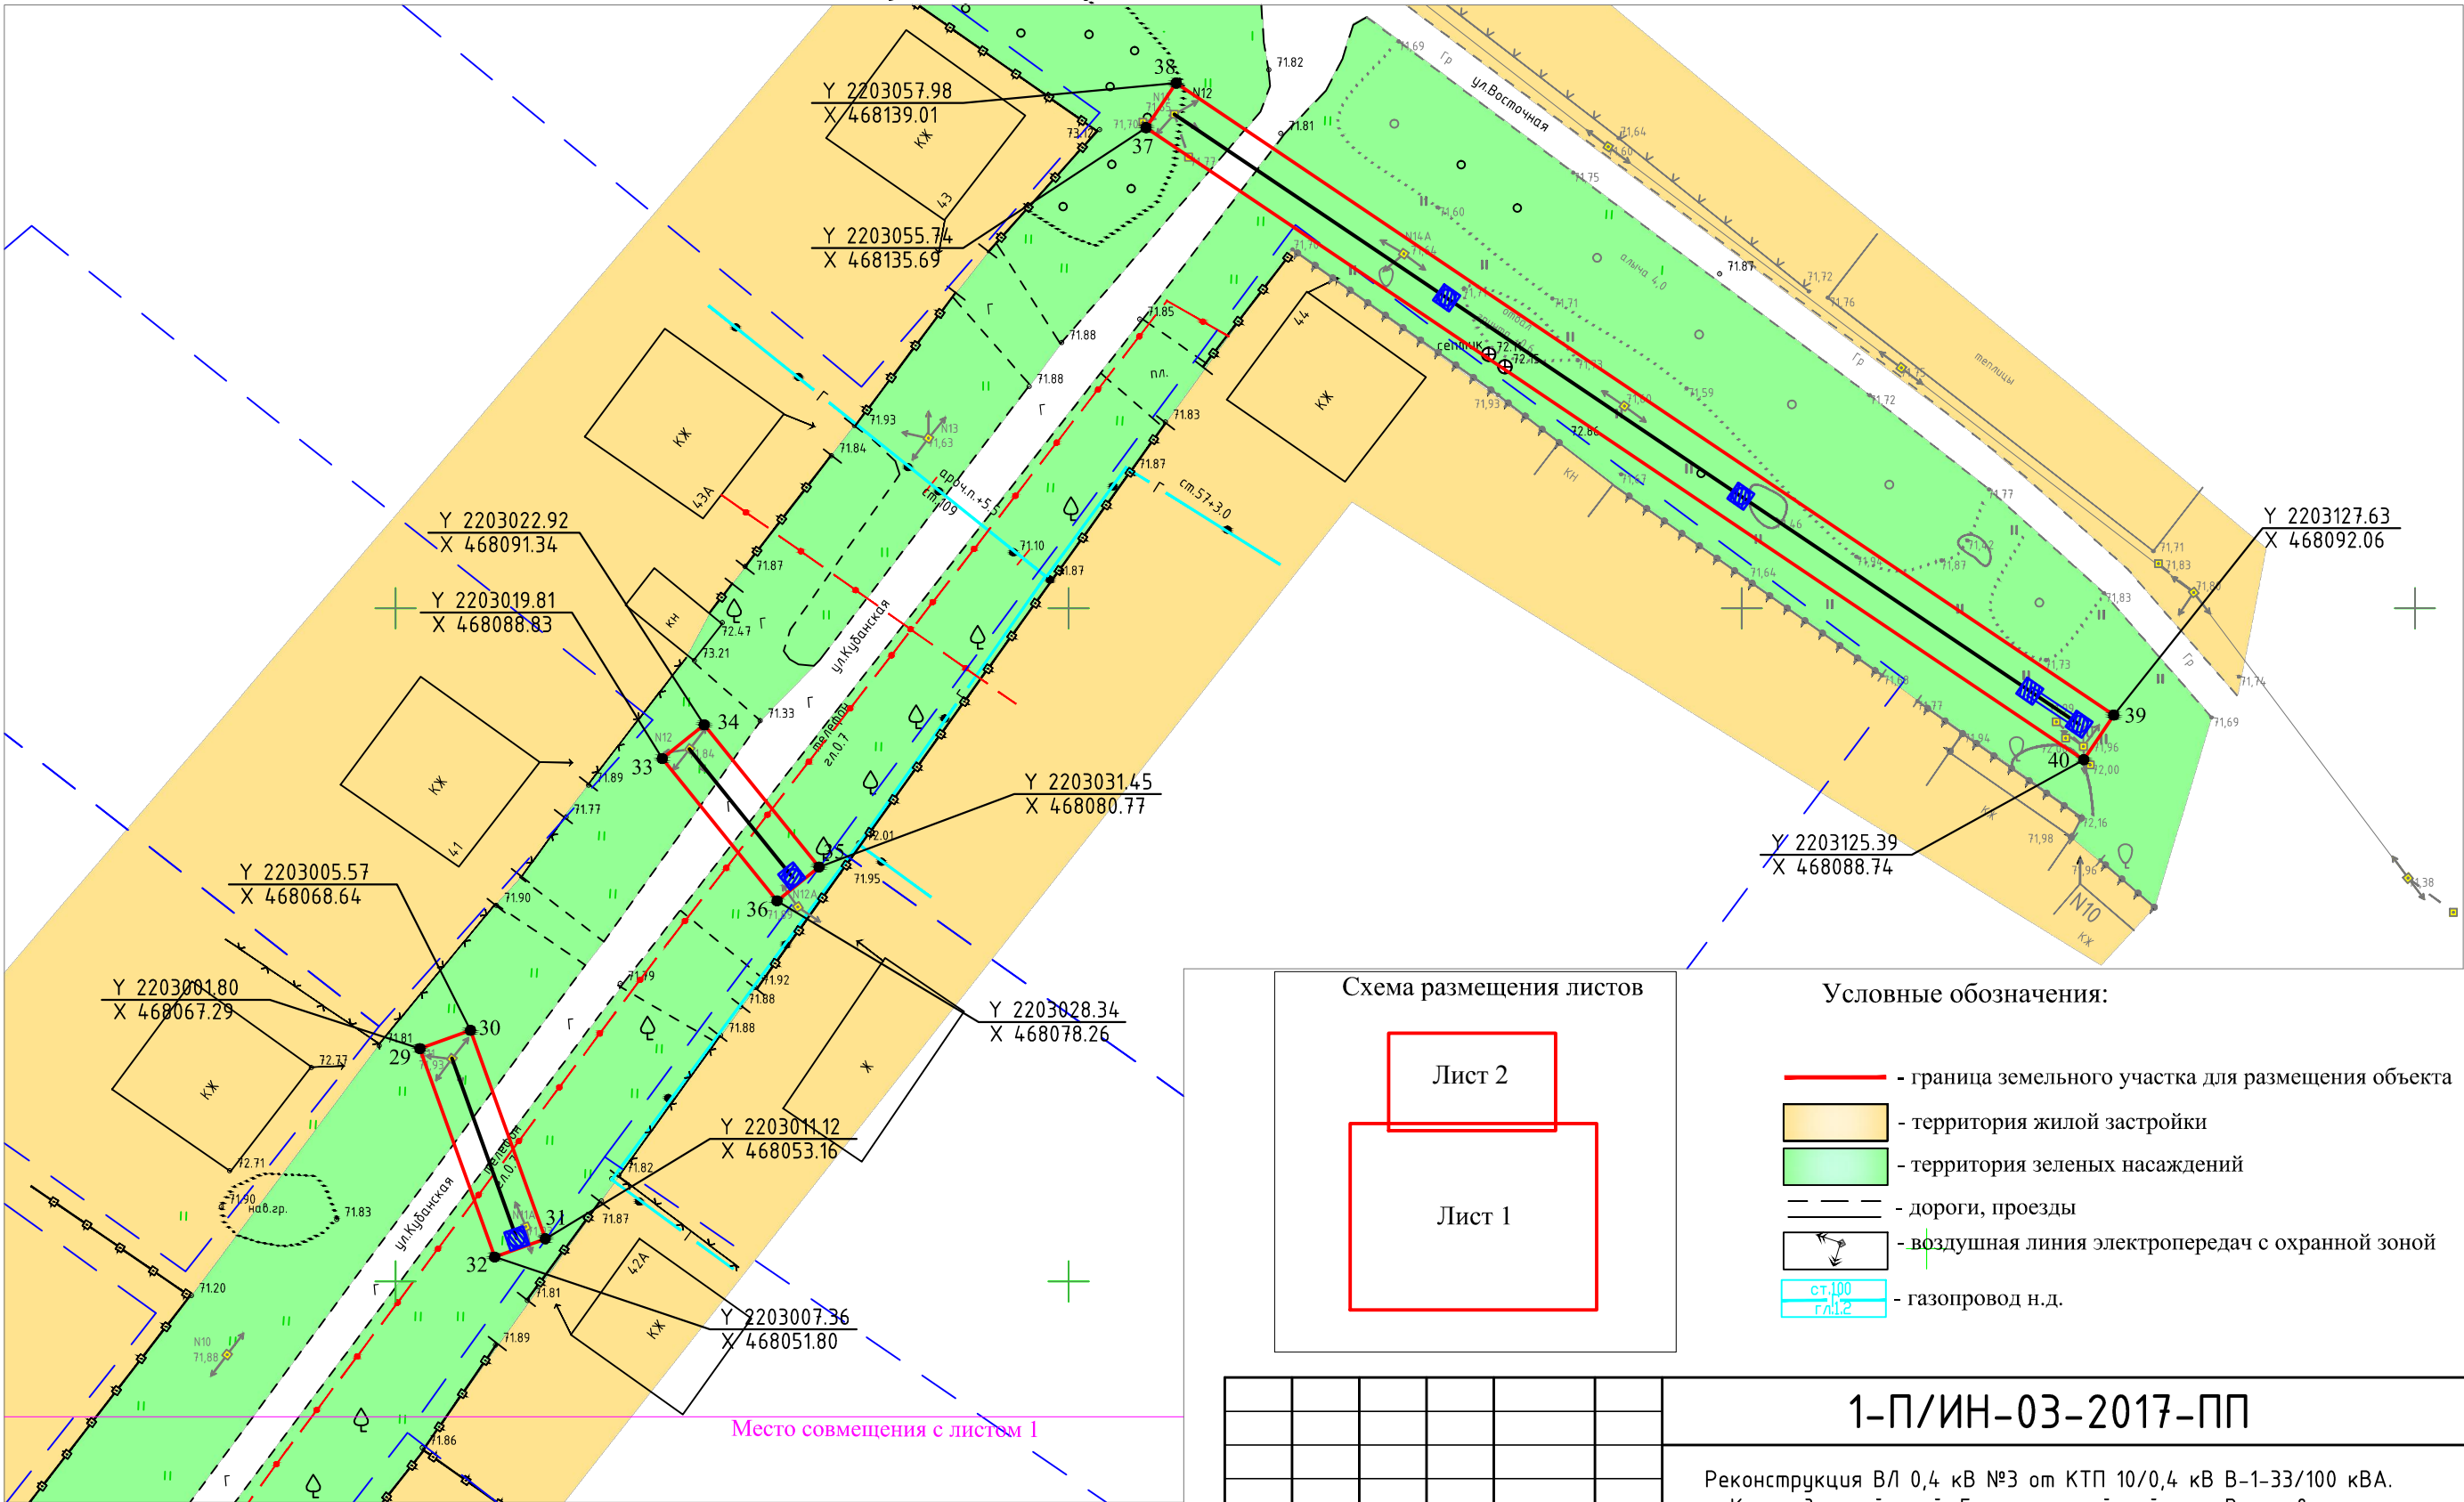






Схема размещения листов

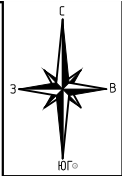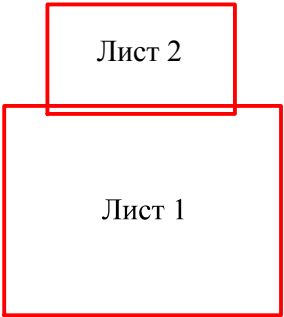

Условные обозначения:

- граница земельного участка для размещения объекта
- территория жилой застройки
- территория зеленых насаждений
- дороги, проезды
- воздушная линия электропередач с охранной зоной
- газопровод н.д.

| | |
|----------------|--|
| Взамн. инв. № | |
| Подпись и дата | |
| Инв. № подл. | |

| | | | | | | | | | |
|-----------|---------|------|--------|---|------|---|-----------------|------|--------|
| | | | | | | 1-П/ИН-03-2017-ПП | | | |
| | | | | | | Реконструкция ВЛ 0,4 кВ №3 от КТП 10/0,4 кВ В-1-33/100 кВА. Краснодарский край, Белореченский район, с. Великовечное | | | |
| Изм. | Кол.уч | Лист | № док. | Подпись | Дата | Том 1. Утверждаемая часть | Стадия | Лист | Листов |
| Разраб. | Вольнов | | |  | | | ПП | 10 | 10 |
| Проверил | Вольнов | | |  | | | | | |
| | | | | | | Чертеж планировки территории М 1:500 | ИП Вольнов А.А. | | |
| Н. контр. | Вольнов | | |  | | | | | |
| ГИП | Вольнов | | |  | | | | | |