

АДМИНИСТРАЦИЯ МУНИЦИПАЛЬНОГО ОБРАЗОВАНИЯ
БЕЛОРЕЧЕНСКИЙ РАЙОН

ПОСТАНОВЛЕНИЕ

от 07.03.2018

№ 95

г. Белореченск

О назначении публичных слушаний по вопросу предоставления разрешения на отклонение от предельных параметров разрешенного строительства магазина по адресу: г. Краснодарский край, Белореченский район, Белореченское городское поселение, город Белореченск, улица Карла Либкнехта, № 95

поселение, город Белореченск, улица Карла Либкнехта, № 95

На основании поступившего заявления от Качур Дмитрий Игоревича, в соответствии со статьей 14 Федерального закона от 6 октября 2003 года № 131-ФЗ «Об общих принципах организации местного самоуправления в Российской Федерации», статьями 39, 40 Градостроительного кодекса Российской Федерации, Положением о публичных слушаниях в муниципальном образовании Белореченский район, утвержденным решением Совета муниципального образования Белореченский район от 14 июня 2006 года № 12, согласием от 18 декабря 2014 года № 1/24 о передаче части полномочий администрацией Белореченского городского поселения Белореченского района администрации муниципального образования Белореченский район, руководствуясь статьей 31 Устава муниципального образования Белореченский район, постановляю:

1. Назначить проведение публичных слушаний на 23 марта 2018 года на 10:00 часов по вопросу предоставления разрешения на отклонение от предельных параметров разрешенного строительства магазина, в части отступов от границ земельного участка, по адресу: город Белореченск, улица Карла Либкнехта, № 95.
2. Определить место проведения публичных слушаний - зал заседаний администрации муниципального образования Белореченского района по адресу: Краснодарский край, Белореченский район, город Белореченск, улица Ленина, № 66.
3. Возложить обязанности по проведению публичных слушаний по вопросу, указанному в пункте 1 настоящего постановления, на комиссию по вопросам градостроительства, землепользования и застройки муниципального образования Белореченский район.
4. Заинтересованные лица вправе до 19 марта 2018 года представить свои предложения и замечания по данному вопросу, а также ознакомиться с

2

полной информацией, по адресу: 352630, Краснодарский край, город Белореченск, улица Ленина, 66Д, с 8-00 до 12-00 часов ежедневно, кроме выходных и праздничных дней, и на официальном сайте администрации муниципального образования Белореченский район (www.belotechensk.ru).

5. Управлению архитектуры и градостроительства администрации муниципального образования Белореченский район (Беленко) опубликовать настоящее постановление в средствах массовой информации.

6. Управлению делами администрации муниципального образования Белореченский район (Солдагенко) обеспечить размещение настоящего постановления на официальном сайте администрации муниципального образования Белореченский район.

7. Контроль за выполнением настоящего постановления возложить на заместителя главы муниципального образования Белореченский район Е.Е.Елизееву.


8. Постановление вступает в силу со дня его подписания.

Глава муниципального образования
Белореченский район



Д.А.Федоренко

Схема планировочной организации земельного участка М1:500

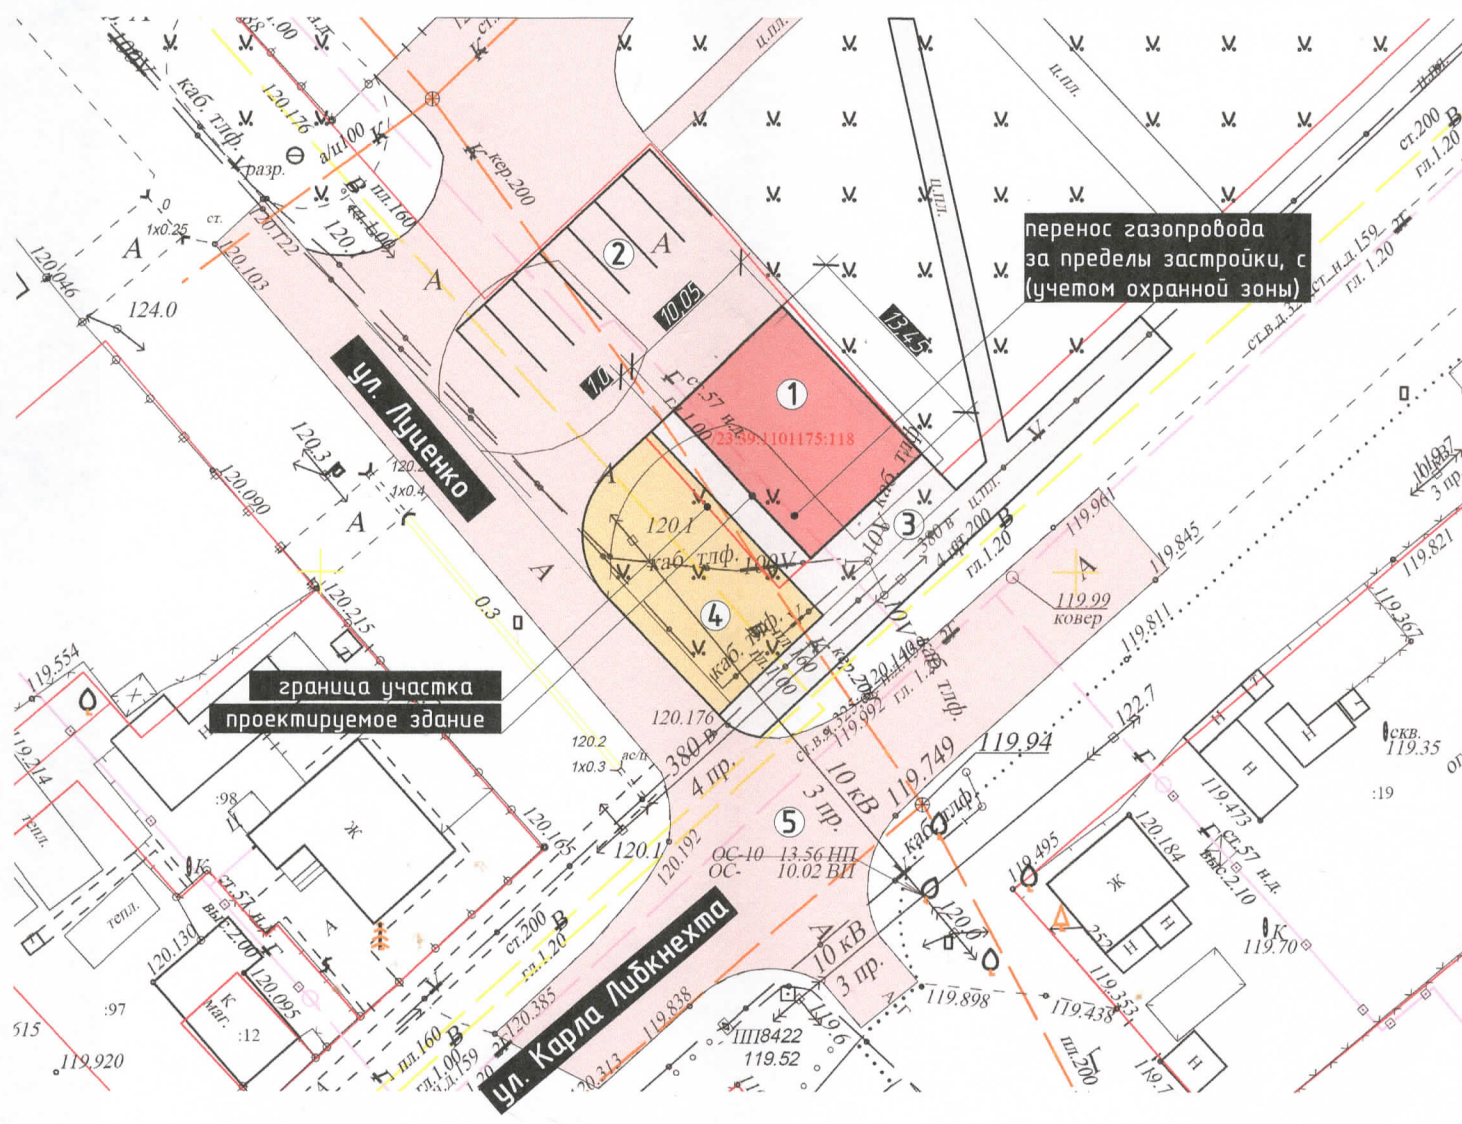


перенос газопровода за пределы застройки, с (учетом охранной зоны)

граница участка проектируемое здание

СОГЛАСОВАНО
 Главный инженер филиала
 АО «НЭСК-электросети»
 «Белореченская электросеть»
 Подпись: *[Signature]*
 «16» января 2018 г.

Привязка к границам участка

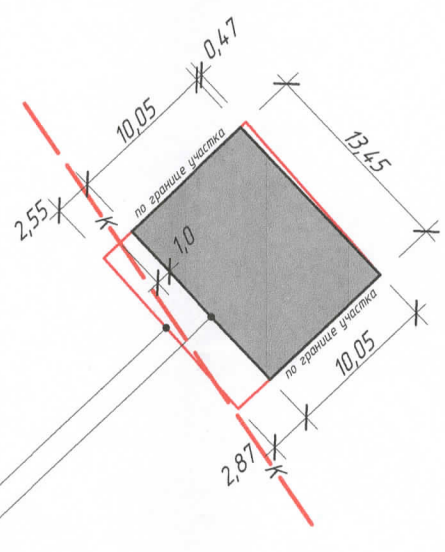

граница участка проектируемое здание

СОГЛАСОВАНО
 МУНИЦИПАЛЬНОЕ УНИТАРНОЕ ПРЕДПРИЯТИЕ
 «ГОРОДСКОЙ ВОДОКАНАЛ г. Белореченск»
 «16» 02 2018
 Подпись: *[Signature]*

Согласовано ПТО
 Акционерное общество
 «Белореченскгаз»
 «17» 01 2018 г.
 Подпись: *[Signature]*