



АДМИНИСТРАЦИЯ МУНИЦИПАЛЬНОГО ОБРАЗОВАНИЯ
БЕЛОРЕЧЕНСКИЙ РАЙОН

ПОСТАНОВЛЕНИЕ

от 29 06 2018

№ 1393

г. Белореченск

**Об отказе в предоставлении разрешения на отклонение от предельных параметров разрешенного строительства офисного здания на земельном участке по адресу:
Краснодарский край, Белореченский район,
Белореченское городское поселение, город Белореченск,
улица Мира, № 132/1**

На основании заявления Подмаркова Николая Викторовича, в части уменьшения минимальных отступов от границ земельного участка, учитывая результаты публичных слушаний от 15 июня 2018 года, в соответствии со статьей 40 Градостроительного кодекса Российской Федерации, Федеральным законом от 6 октября 2003 года № 131-ФЗ «Об общих принципах организации местного самоуправления в Российской Федерации», Положением о публичных слушаниях в муниципальном образовании Белореченский район, соглашением от 18 декабря 2014 года № 1/24 о передаче части полномочий администрацией Белореченского городского поселения Белореченского района администрации муниципального образования Белореченский район, руководствуясь статьей 31 Устава муниципального образования Белореченский район, постановляю:

1. Отказать в предоставлении разрешения на отклонение от предельных параметров разрешенного строительства офисного здания на земельном участке с кадастровым номером 23:39:1101205:154 площадью 40 кв.м по адресу: Краснодарский край, Белореченский район, Белореченское городское поселение, город Белореченск, улица Мира, № 132/1, в связи с отсутствием оснований о невозможности строительства без отклонений от предельных параметров разрешенного строительства, предусмотренных частью 1 статьи 40 Градостроительного кодекса Российской Федерации.

2. Контроль за выполнением настоящего постановления возложить на заместителя главы муниципального образования Белореченский район С.А.Семейкина.


3. Постановление вступает в силу со дня его подписания.

Глава муниципального образования
Белореченский район



Д.А.Федоренко

ОФИСНОЕ ЗДАНИЕ			ИСТОЧНИК
СТАДИЯ	ЛИСТ	ЛИСТ	ЛИСТ
7	5	5	5
СХЕМА ПЛАНОВОГО ОПРАНИЗАЦИИ ЗЕМЕЛЬНОГО УЧАСТКА			ОСНОВ. ЭЛ.
ООО "АРХПРОЕКТ"			ИМ. КОП. Ч. ЛИСТ. № ДОК. ПОДП. DATA

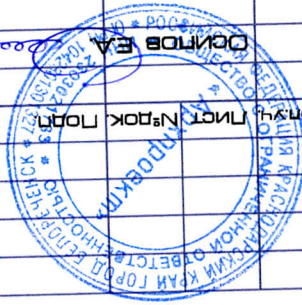


КК-2018-22-13V

КРАСНОДАРСКИЙ КРАЙ, БЕЛОРЕЧЕНСКИЙ РАЙОН,
г. БЕЛОРЕЧЕНСК, УЛ. МИРА, № 132/1

Схема подготовлена на основе топографической съемки земельного участка, выполненной МУП "Архитектура и градостроительство" в 2018г.

M 1:500

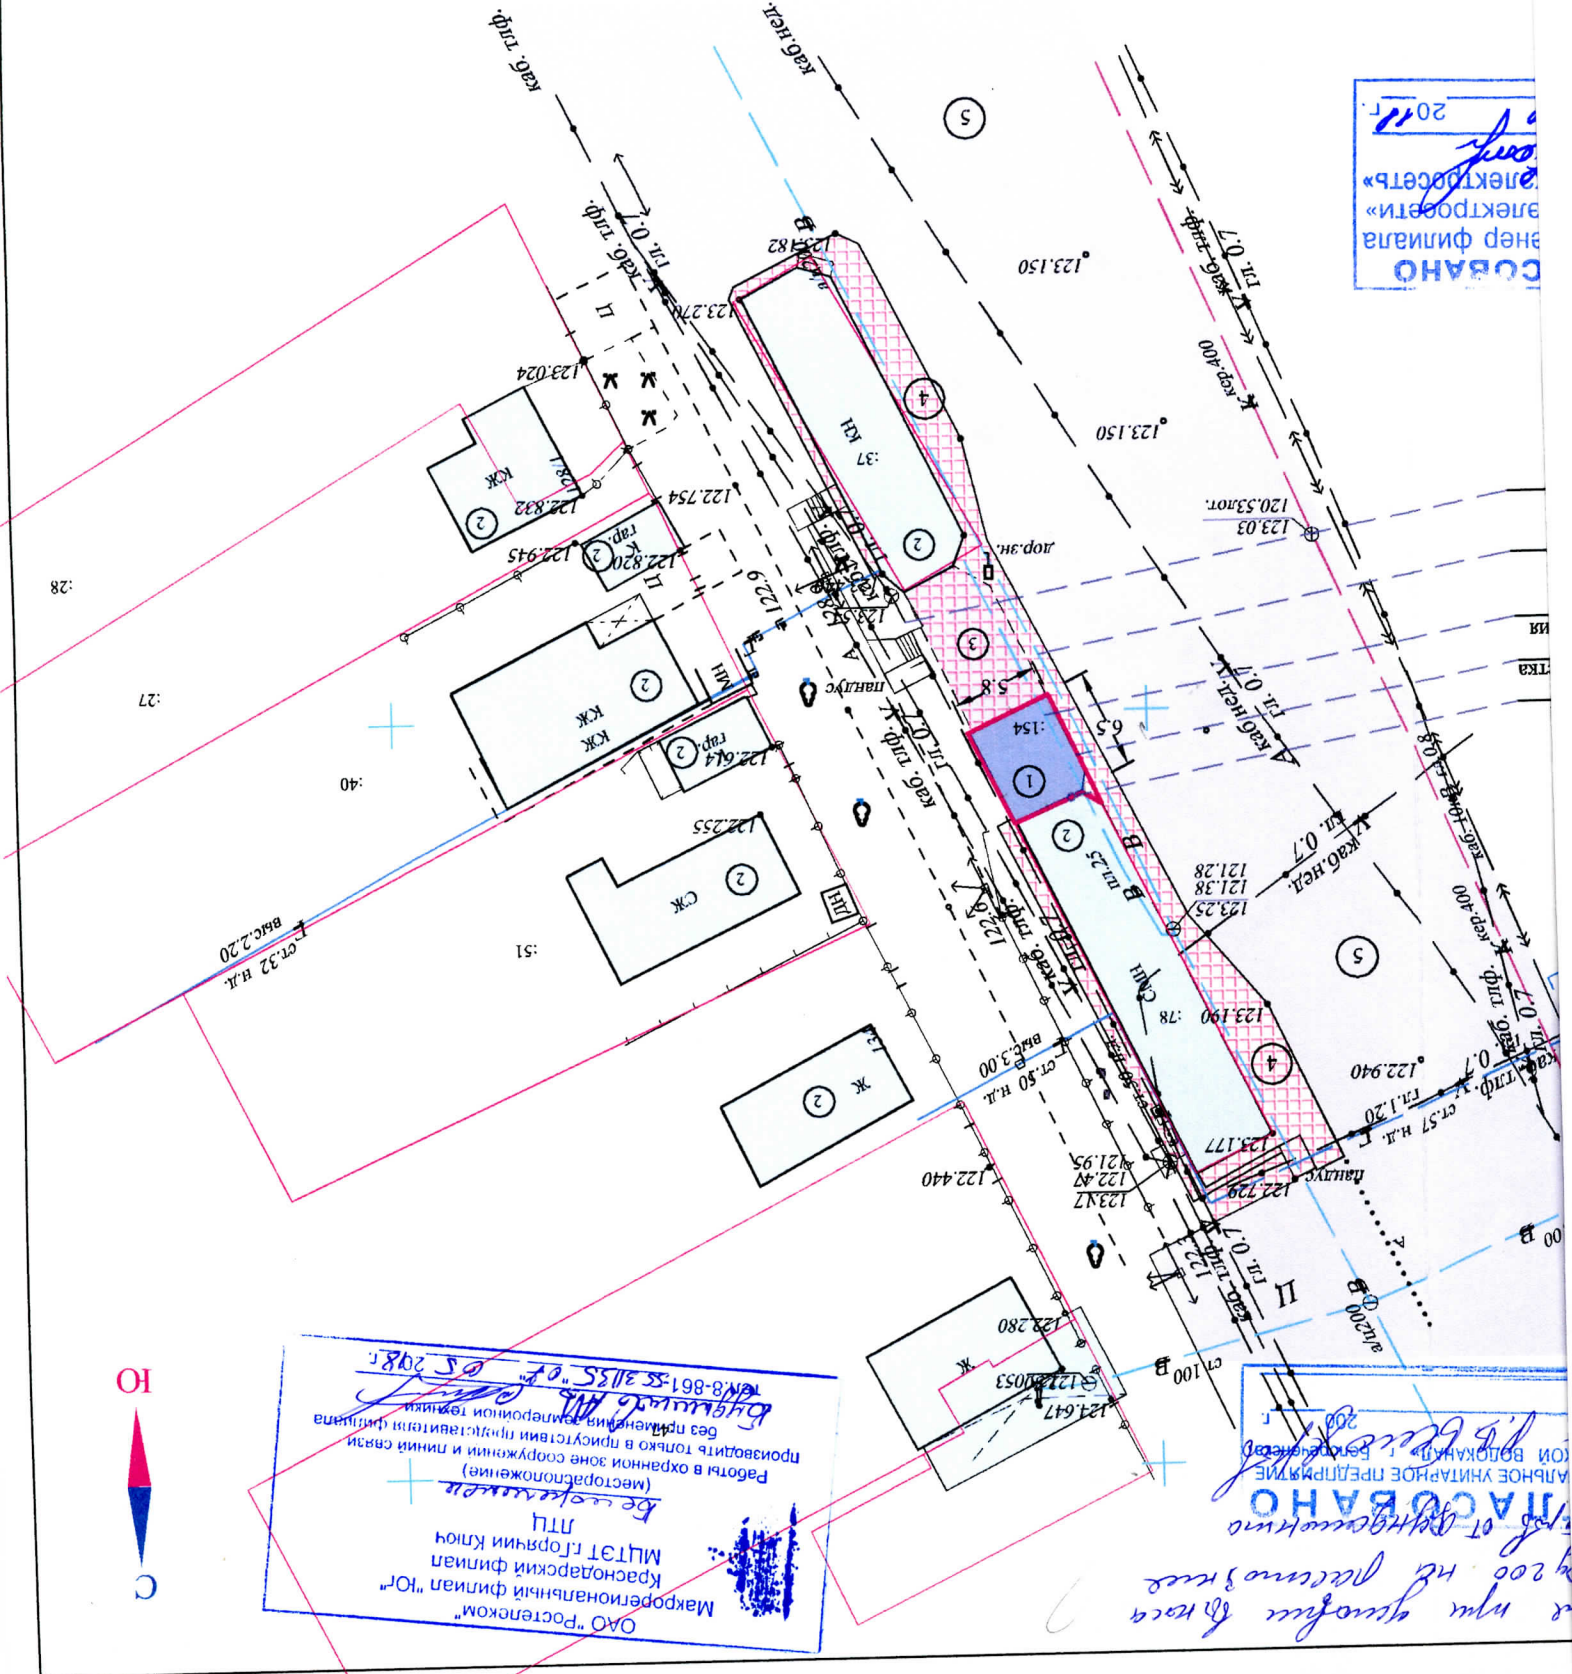

СОБРАНО
энергетическая фирма
«Электросеть»
2018 г.

ООО "Ростелеком"
Макрорегиональный филиал "Юр"
Краснодарский филиал
МУПТ г. Горячий Ключ
ИТЦ
Работы в охранной зоне сооружений и линии связи
(месторасположение)
без применения геодезической техники
№ 8-861-553155 от 05.09.18 г.



АЛБЕО УНИТАРНОЕ ПРЕДПРИЯТИЕ
г. Белореченск
И. В. Басов