



АДМИНИСТРАЦИЯ МУНИЦИПАЛЬНОГО ОБРАЗОВАНИЯ
БЕЛОРЕЧЕНСКИЙ РАЙОН

ПОСТАНОВЛЕНИЕ

от 29.06.2018

№ 1395

г. Белореченск

О предоставлении разрешения на отклонение от предельных параметров разрешенного строительства индивидуального жилого дома на земельном участке по адресу: Краснодарский край, Белореченский район, Белореченское городское поселение, город Белореченск, улица Ленина, № 337 Б

На основании заявления Шитиковой Татьяны Владимировны, в связи с тем, что размер земельного участка неблагоприятен для застройки (фасадная часть земельного участка составляет 16 метра), в части уменьшения минимального отступов от границ земельного участка, учитывая результаты публичных слушаний от 15 июня 2018 года, в соответствии со статьей 40 Градостроительного кодекса Российской Федерации, Федеральным законом от 6 октября 2003 года № 131-ФЗ «Об общих принципах организации местного самоуправления в Российской Федерации», Положением о публичных слушаниях в муниципальном образовании Белореченский район, соглашением от 18 декабря 2014 года № 1/24 о передаче части полномочий администрацией Белореченского городского поселения Белореченского района администрации муниципального образования Белореченский район, руководствуясь статьей 31 Устава муниципального образования Белореченский район, **п о с т а н о в л я ю :**

1. Предоставить разрешение на отклонение от предельных параметров разрешенного строительства индивидуального жилого дома на земельном участке с кадастровым номером 23:39:1101140:101 площадью 751 кв.м по адресу: Краснодарский край, Белореченский район, Белореченское городское поселение, город Белореченск, улица Ленина, № 337 Б, определив отступ: 2,3 м от границы земельного участка по адресу: улица Ленина, № 337 А кадастровый номер 23:39:1101140:102, в соответствии с прилагаемой схемой.


2. Контроль за выполнением настоящего постановления возложить на заместителя главы муниципального образования Белореченский район С.А.Семейкина.

3. Постановление вступает в силу со дня его подписания.

Глава муниципального образования
Белореченский район



Д.А.Федоренко

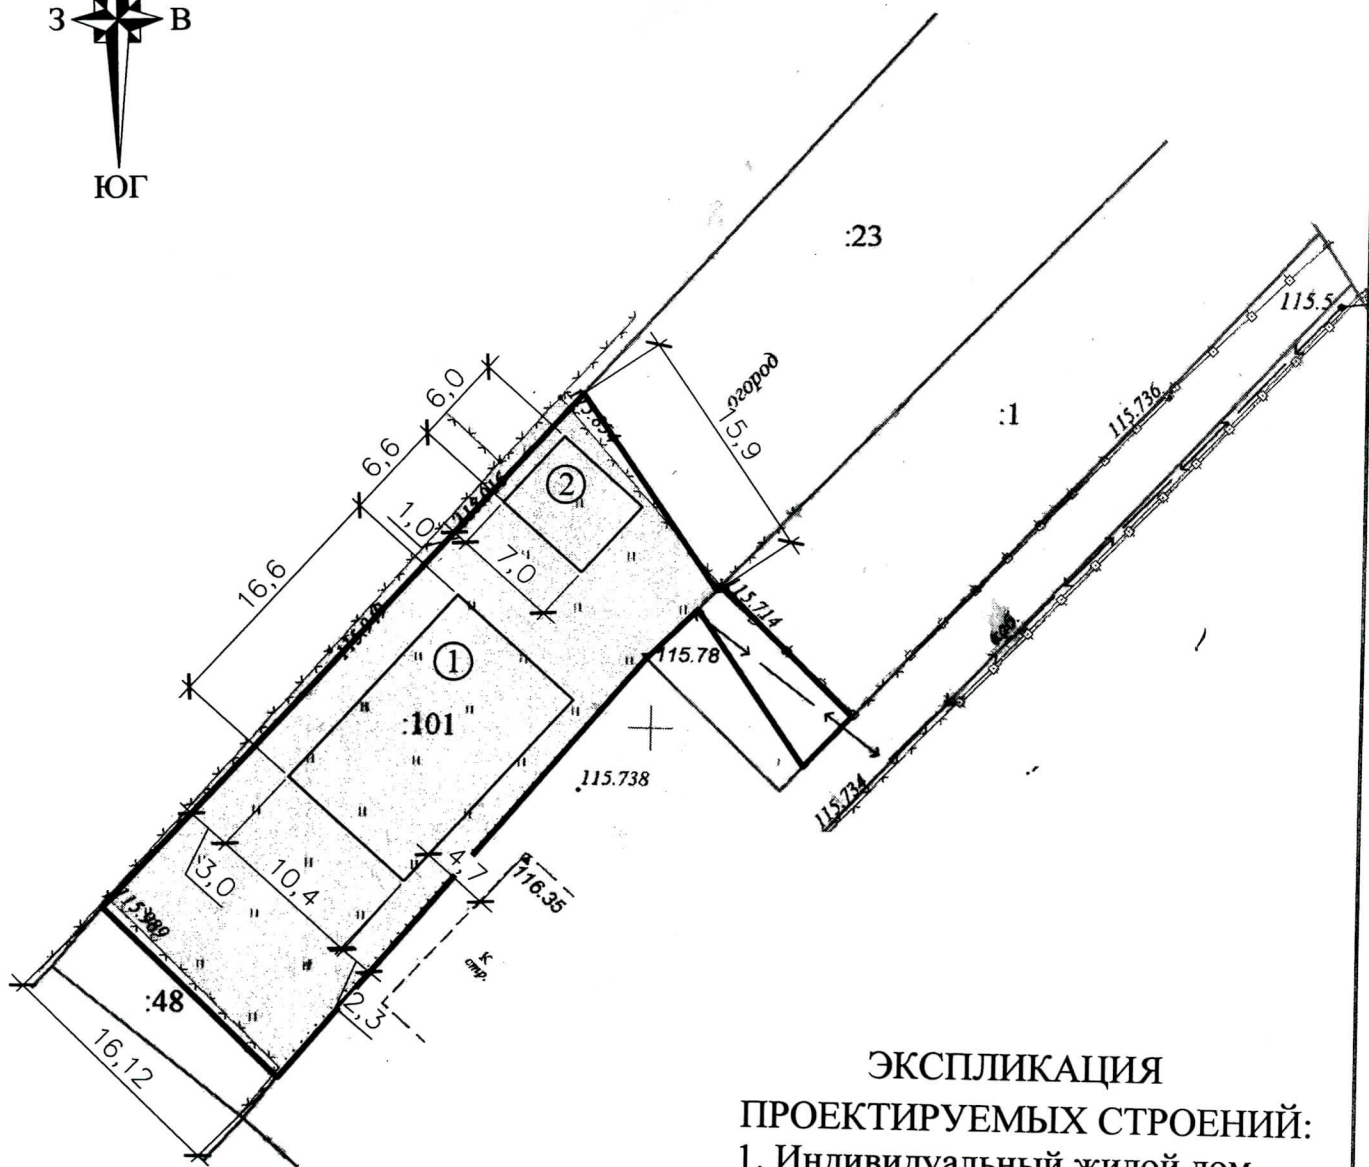

**ЭКСПЛИКАЦИЯ
ПРОЕКТИРУЕМЫХ СТРОЕНИЙ:**
1. Индивидуальный жилой дом
2. Гараж

Площадь земельного участка 0,0751 га

			Заказчик: Шитикова Т.В.			
Заказчик	Шитикова Т.В.	<i>Sh. Ushakov</i>	Белореченский район, Белореченское городское поселение, город Белореченск, улица Ленина, № 337 Б	Стадия	Лист	Листов
					1	2
			Схема планировочной организации земельного участка М 1:500			