

АДМИНИСТРАЦИЯ МУНИЦИПАЛЬНОГО ОБРАЗОВАНИЯ
БЕЛОРЕЧЕНСКИЙ РАЙОН

ПОСТАНОВЛЕНИЕ

от 10.08.2018

№ 1771

г. Белореченск

Об отказе в предоставлении разрешения на отклонение от предельных параметров разрешенного строительства индивидуального жилого дома на земельном участке по адресу: Краснодарский край, Белореченский район, Белореченское городское поселение, город Белореченск, улица Калинина, № 249 А

На основании заявления Тесля Любови Александровны, в части уменьшения минимальных отступов от границ земельного участка в связи с плотной застройкой, учитывая результаты публичных слушаний от 30 июля 2018 года, в соответствии со статьей 40 Градостроительного кодекса Российской Федерации, Федеральным законом от 6 октября 2003 года № 131-ФЗ «Об общих принципах организации местного самоуправления в Российской Федерации», Положением о публичных слушаниях в муниципальном образовании Белореченский район, соглашением от 18 декабря 2014 года № 1/24 о передаче части полномочий администрацией Белореченского городского поселения Белореченского района администрации муниципального образования Белореченский район, руководствуясь статьей 31 Устава муниципального образования Белореченский район, п о с т а н о в л я ю :

1. Отказать в предоставлении разрешения на отклонение от предельных параметров разрешенного строительства индивидуального жилого дома на земельном участке с кадастровым номером 23:39:1101102:35, площадью 717 кв.м по адресу: Краснодарский край, Белореченский район, Белореченское городское поселение, город Белореченск, улица Калинина, № 249 А, в связи с отсутствием оснований, предусмотренных частью 1 статьи 40 Градостроительного кодекса Российской Федерации.

2. Контроль за выполнением настоящего постановления возложить на заместителя главы муниципального образования Белореченский район С.А.Семейкина.

3. Постановление вступает в силу со дня его подписания.

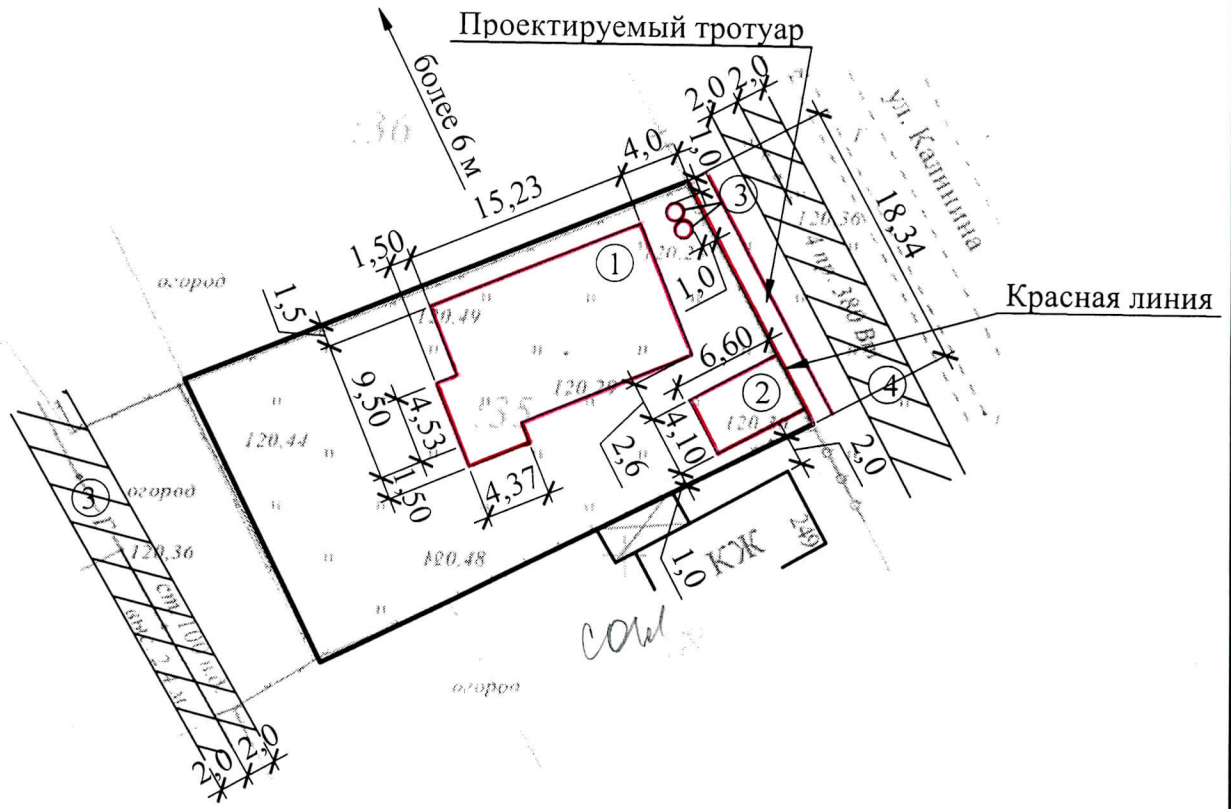
Глава муниципального образования
Белореченский район



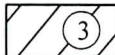

Д.А.Федоренко



ПРИЛОЖЕНИЕ
к постановлению администрации
муниципального образования
Белореченский район
от 10.08 2018 г № 177.




УСЛОВНЫЕ ОБОЗНАЧЕНИЯ:

-  Охранная зона газопровода н.д. - 2 м
-  Охранная зона ВЛ до 1 кВ - 2 м

ЭКСПЛИКАЦИЯ

ПРОЕКТИРУЕМЫХ СТРОЕНИЙ:

1. Индивидуальный жилой дом
2. Гараж
3. Местные очистные сооружения

Вр.и.о. директора МУП	 Огородникова Л.И.	КС-2018 СП		
Техник		Заказчик: Тесля Любовь Александровна		
		Белореченский район, город Белореченск, улица Калинина, № 251	Стадия СП	Лист 1
		Ключ Е.В.	Листов 1	
		Схема планировочной организации земельного участка М 1:500 21.06.2018	МУП "Архитектура и градостроительство муниципального образования Белореченский район"	