



АДМИНИСТРАЦИЯ МУНИЦИПАЛЬНОГО ОБРАЗОВАНИЯ  
БЕЛОРЕЧЕНСКИЙ РАЙОН

ПОСТАНОВЛЕНИЕ

от 10.08.2018

№ 1772

г. Белореченск

**Об отказе в предоставлении разрешения на отклонение от предельных параметров разрешенного строительства индивидуального жилого дома на земельном участке по адресу: Краснодарский край, Белореченский район, Белореченское городское поселение, город Белореченск, улица Набережная, № 118/1**

На основании заявления Курилова Олега Николаевича, в части уменьшения минимальных отступов от границ земельного участка, учитывая результаты публичных слушаний от 30 июля 2018 года, в соответствии со статьей 40 Градостроительного кодекса Российской Федерации, Федеральным законом от 6 октября 2003 года № 131-ФЗ «Об общих принципах организации местного самоуправления в Российской Федерации», Положением о публичных слушаниях в муниципальном образовании Белореченский район, соглашением от 18 декабря 2014 года № 1/24 о передаче части полномочий администрацией Белореченского городского поселения Белореченского района администрации муниципального образования Белореченский район, руководствуясь статьей 31 Устава муниципального образования Белореченский район, п о с т а н о в л я ю :

1. Отказать в предоставлении разрешения на отклонение от предельных параметров разрешенного строительства индивидуального жилого дома на земельном участке с кадастровым номером 23:39:1101049:188, площадью 641 кв.м, по адресу: Краснодарский край, Белореченский район, Белореченское городское поселение, город Белореченск, улица Набережная, № 118/1, в связи с отсутствием оснований, предусмотренных частью 1 статьи 40 Градостроительного кодекса Российской Федерации.

2. Контроль за выполнением настоящего постановления возложить на заместителя главы муниципального образования Белореченский район С.А.Семейкина.

3. Постановление вступает в силу со дня его подписания.

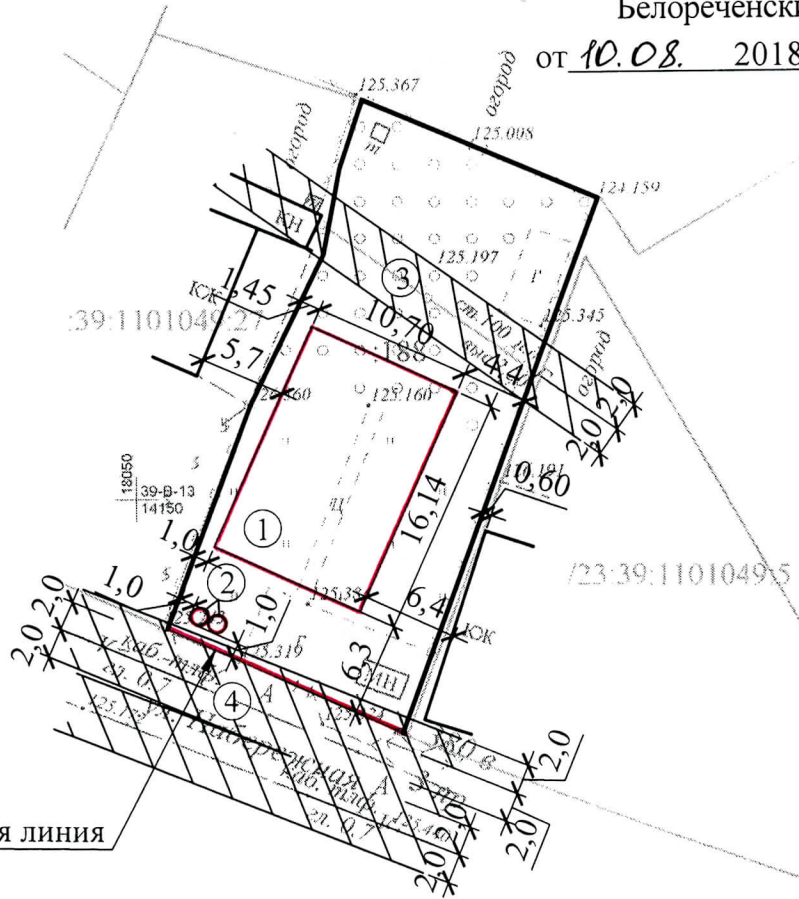
Глава муниципального образования  
Белореченский район



Д.А.Федоренко

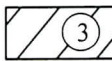


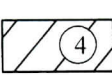
**ПРИЛОЖЕНИЕ**  
к постановлению администрации  
муниципального образования  
Белореченский район  
от 10.08. 2018 г № 1472



Красная линия

**УСЛОВНЫЕ ОБОЗНАЧЕНИЯ:**


 Охранная зона газопровода н.д. - 2 м

 Охранные зоны инженерных сетей:  
ВЛ до 1 кВ - 2 м, кабеля связи - 2 м

**ЭКСПЛИКАЦИЯ**

**ПРОЕКТИРУЕМЫХ СТРОЕНИЙ:**

1. Индивидуальный жилой дом
2. Местные очистные сооружения

Вр.и.о.	 Огородникова Л.И.	КС-2018 СП			
директора МУП		06.07.2018	Заказчик: Курилов Олег Николаевич		
		город Белореченск, улица Набережная, № 118/1	Стадия	Лист	Листов
			СП	1	1
Техник	Ключ Е.В. 06.07.2018	Схема планировочной организации земельного участка М 1:500	МУП "Архитектура и градостроительство муниципального образования Белореченский район"		