



**АДМИНИСТРАЦИЯ МУНИЦИПАЛЬНОГО ОБРАЗОВАНИЯ
БЕЛОРЕЧЕНСКИЙ РАЙОН**

ПОСТАНОВЛЕНИЕ

от 10.08.2018

№ 1775

г. Белореченск

О предоставлении разрешения на отклонение от предельных параметров разрешенного строительства индивидуального жилого дома на земельном участке по адресу: Краснодарский край, Белореченский район, Белореченское городское поселение, город Белореченск, улица Луценко, № 75

На основании заявления Григорьянц Генриха Вартановича, в связи с тем, что размер земельного участка неблагоприятен для застройки (фасадная часть земельного участка составляет 15,98 метра), в части отступов от границ земельного участка, учитывая результаты публичных слушаний от 30 июля 2018 года, в соответствии со статьей 40 Градостроительного кодекса Российской Федерации, Федеральным законом от 6 октября 2003 года № 131-ФЗ «Об общих принципах организации местного самоуправления в Российской Федерации», Положением о публичных слушаниях в муниципальном образовании Белореченский район, соглашением от 18 декабря 2014 года № 1/24 о передаче части полномочий администрацией Белореченского городского поселения Белореченского района администрации муниципального образования Белореченский район, руководствуясь статьей 31 Устава муниципального образования Белореченский район, **п о с т а н о в л я ю :**

1. Предоставить разрешение на отклонение от предельных параметров разрешенного строительства индивидуального жилого дома на земельном участке с кадастровым номером 23:39:1101246:126, площадью 1223 кв.м, по адресу: Краснодарский край, Белореченский район, Белореченское городское поселение, город Белореченск, улица Луценко, № 75, определив отступ от границы земельного участка по адресу: улица Луценко, № 73 - 1,6 метра, в соответствии с прилагаемой схемой.

2. Контроль за выполнением настоящего постановления возложить на заместителя главы муниципального образования Белореченский район С.А.Семейкина.

3. Постановление вступает в силу со дня его подписания.


Глава муниципального образования
Белореченский район



Д.А.Федоренко


ПРИЛОЖЕНИЕ

к постановлению администрации
муниципального образования
Белореченский район
от 10.08 2018 г № 1875.

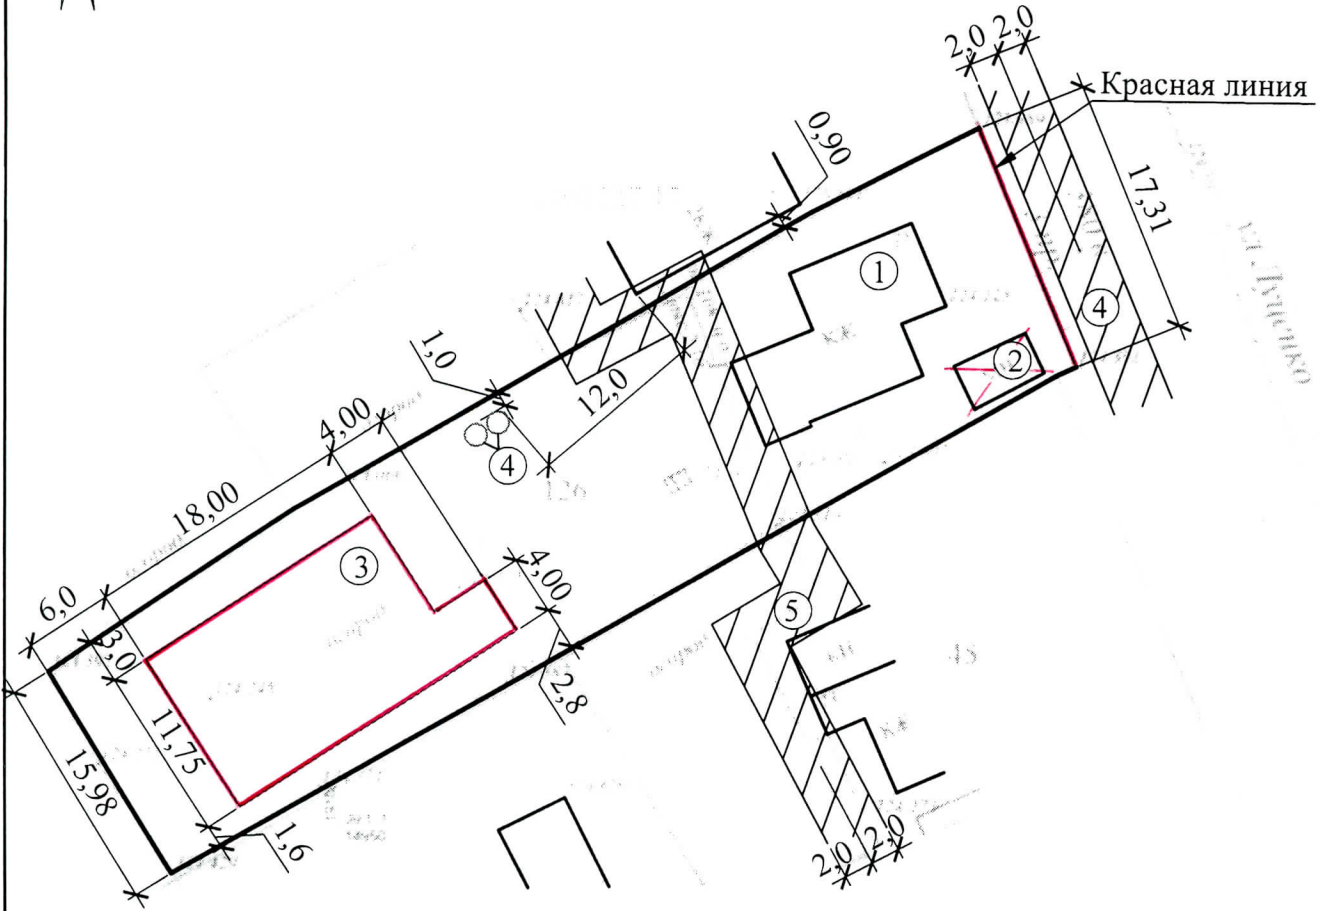

УСЛОВНЫЕ ОБОЗНАЧЕНИЯ:

 Охранная зона ВЛ до 1 кВ - 2 м

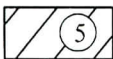 Охранная зона газопровода н.д. - 2 м

ЭКСПЛИКАЦИЯ


СУЩЕСТВУЮЩИХ СТРОЕНИЙ:

1. Индивидуальный жилой дом
2. Гараж (под снос)

ЭКСПЛИКАЦИЯ

ПРОЕКТИРУЕМЫХ СТРОЕНИЙ:

3. Индивидуальный жилой дом
4. Местные очистные сооружения

Вр.и.о.		КС-2018 СП			
директора МУП		Заказчик: Григорьянц Генрих Вартанович			
	3.07.2018	город Белореченск, улица Луценко, № 75	Стадия	Лист	Листов
Техник	Клюс Е.В. 3.07.2018		СП	1	1
		Схема планировочной организации земельного участка М 1:500	МУП "Архитектура и градостроительство муниципального образования Белореченский район"		