



АДМИНИСТРАЦИЯ МУНИЦИПАЛЬНОГО ОБРАЗОВАНИЯ  
БЕЛОРЕЧЕНСКИЙ РАЙОН

ПОСТАНОВЛЕНИЕ

от 18.05.2018

№ 1012

г. Белореченск

**О предоставлении разрешения на отклонение от предельных параметров разрешенного строительства магазина автозапчастей и мастерской по обслуживанию автомобилей на земельном участке по адресу:  
Краснодарский край, Белореченский район,  
Белореченское городское поселение, город Белореченск,  
улица Конармейская, № 139 Б/2**

На основании заявления Бобрышева Александра Евгеньевича, в части отступов от границ земельного участка, в связи с тем, что конфигурация земельного участка неблагоприятна для застройки (имеет неправильную форму) и необходимостью соблюдения противопожарных разрывов между проектируемым магазином и существующим зданием, а также с учетом сложившейся линии застройки, учитывая результаты публичных слушаний от 3 мая 2018 года, в соответствии со статьями 39, 40 Градостроительного кодекса Российской Федерации, Федеральным законом от 6 октября 2003 года № 131-ФЗ «Об общих принципах организации местного самоуправления в Российской Федерации», Положением о публичных слушаниях в муниципальном образовании Белореченский район, соглашением от 18 декабря 2014 года № 1/24 о передаче части полномочий администрацией Белореченского городского поселения Белореченского района администрации муниципального образования Белореченский район, руководствуясь статьей 31 Устава муниципального образования Белореченский район, **п о с т а н о в л я ю :**

1. Предоставить разрешение на отклонение от предельных параметров разрешенного строительства магазина автозапчастей и мастерской по обслуживанию автомобилей на земельном участке по адресу: Краснодарский край, Белореченский район, Белореченское городское поселение, город Белореченск, улица Конармейская, № 139 Б/2, без отступов от земель общего пользования (ул. Конармейская и ул. Шопина), согласно прилагаемой схеме.


2. Контроль за выполнением настоящего постановления возложить на заместителя главы муниципального образования Белореченский район С.А.Семейкина.

3. Постановление вступает в силу со дня его подписания.

Глава муниципального образования  
Белореченский район



Д.А.Федоренко

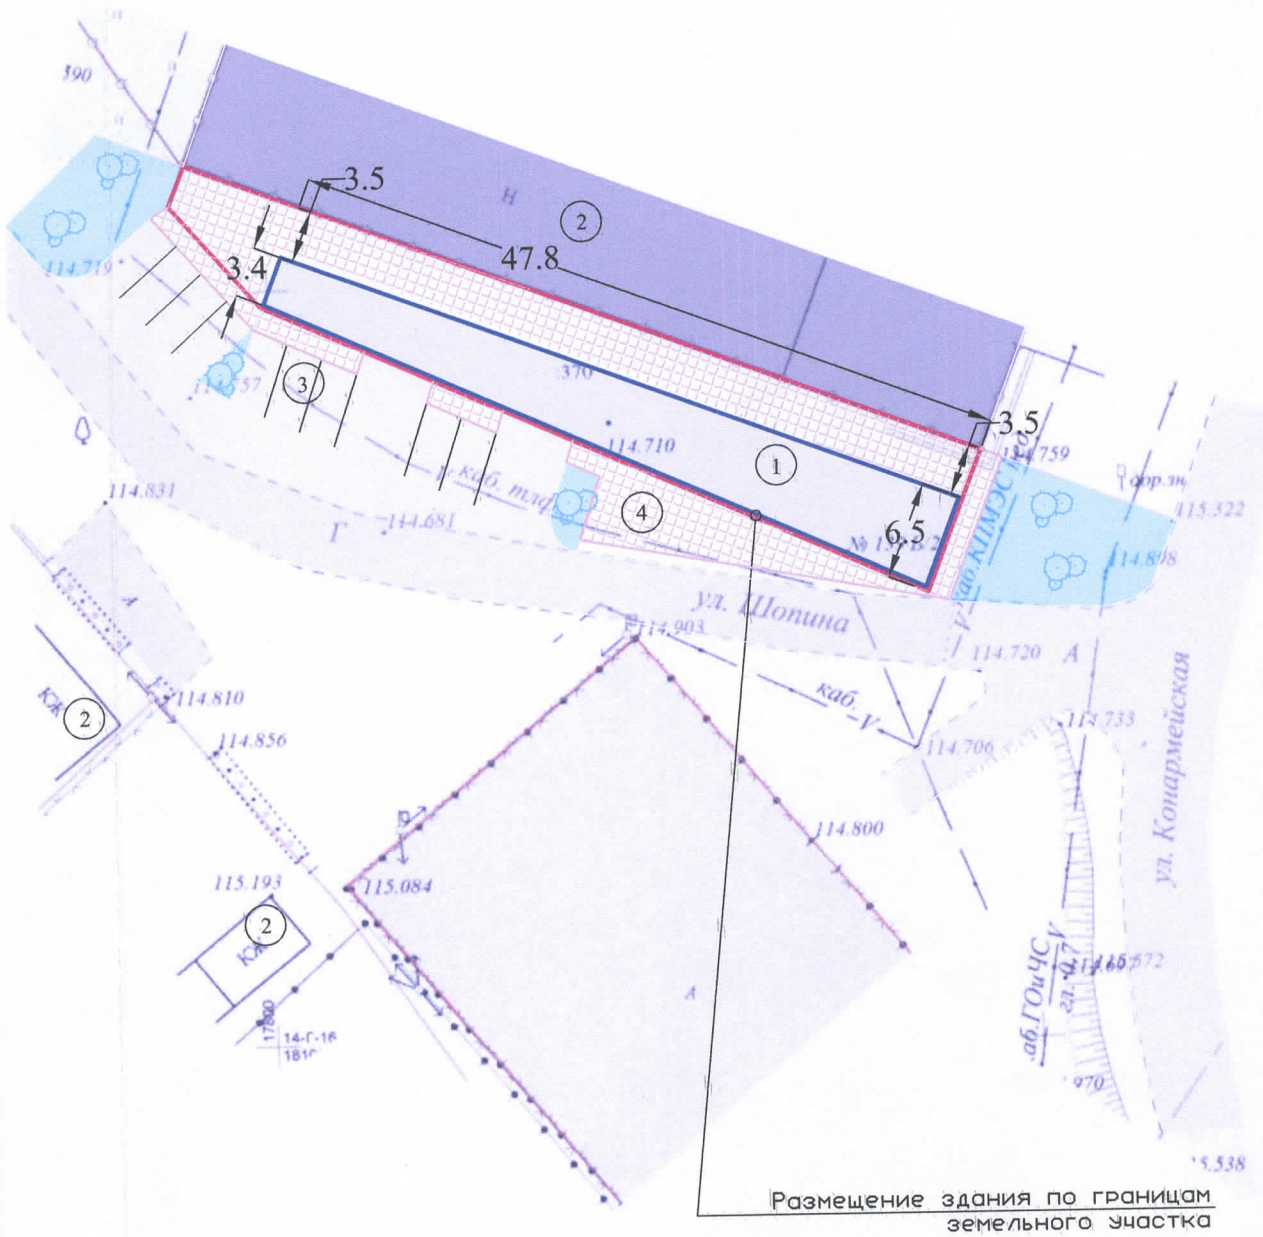

Размещение здания по границам земельного участка

M1:500

						<b>КС-2018-23-ПЗУ</b>		
						КРАСНОДАРСКИЙ КРАЙ, БЕЛОРЕЧЕНСКИЙ РАЙОН, Г. БЕЛОРЕЧЕНСК, УЛ. КОНАРМЕЙСКАЯ №139 Б/2		
Изм.	Кол.уч.	ЛИСТ	№ док	Подп.	ДАТА	СТАДИЯ	ЛИСТ	ЛИСТОВ
	ГАП	ОСИПОВ Е.А.				П	5	6
	Исполн.	ДИДЕНКО К.А.				СХЕМА ПЛАНИРОВОЧНОЙ ОРГАНИЗАЦИИ ЗЕМЕЛЬНОГО УЧАСТКА		
						ООО "АРХПРОЕКТ"		