



АДМИНИСТРАЦИЯ МУНИЦИПАЛЬНОГО ОБРАЗОВАНИЯ  
БЕЛОРЕЧЕНСКИЙ РАЙОН

ПОСТАНОВЛЕНИЕ

от 15.01.2018

№ 27

г. Белореченск

**О предоставлении разрешения на отклонение от предельных параметров разрешенного строительства объекта «Цех по производству детского питания (пюре) в мягкой упаковке» на земельном участке по адресу: Краснодарский край, Белореченский район, Белореченское городское поселение, город Белореченск, улица Победы, № 102/1**


На основании заявления общества с ограниченной ответственностью «ЮЖНАЯ СОКОВАЯ КОМПАНИЯ», в лице производственно-технического директора Комличенко Татьяны Григорьевны, в связи с тем, что проектируемое здание не нарушает сложившуюся застройку внутри квартала и не имеет красных линий, а также учитывая специфику производства и технологические особенности оборудования и фасовки продукции, учитывая результаты публичных слушаний от 22 декабря 2017 года, в соответствии со статьями 39, 40 Градостроительного кодекса Российской Федерации, Федеральным законом от 6 октября 2003 года № 131-ФЗ «Об общих принципах организации местного самоуправления в Российской Федерации», Положением о публичных слушаниях в муниципальном образовании Белореченский район, соглашением от 18 декабря 2014 года № 1/24 о передаче части полномочий администрацией Белореченского городского поселения Белореченского района администрации муниципального образования Белореченский район, руководствуясь статьей 31 Устава муниципального образования Белореченский район, постановляю:

1. Предоставить разрешение на отклонение от предельных параметров разрешенного строительства объекта «Цех по производству детского питания (пюре) в мягкой упаковке», в части отступов от границ земельного участка, по адресу: Краснодарский край, Белореченский район, Белореченское городское поселение, город Белореченск, улица Победы, № 102/1, в соответствии с прилагаемой схемой.


2. Контроль за выполнением настоящего постановления возложить на заместителя главы муниципального образования Белореченский район Е.Е.Елисееву.

3. Постановление вступает в силу со дня его подписания.

Глава муниципального образования  
Белореченский район

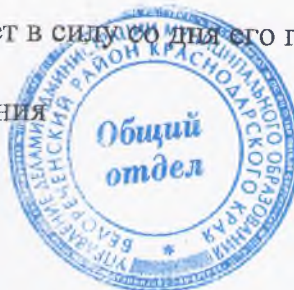

Д.А.Федоренко

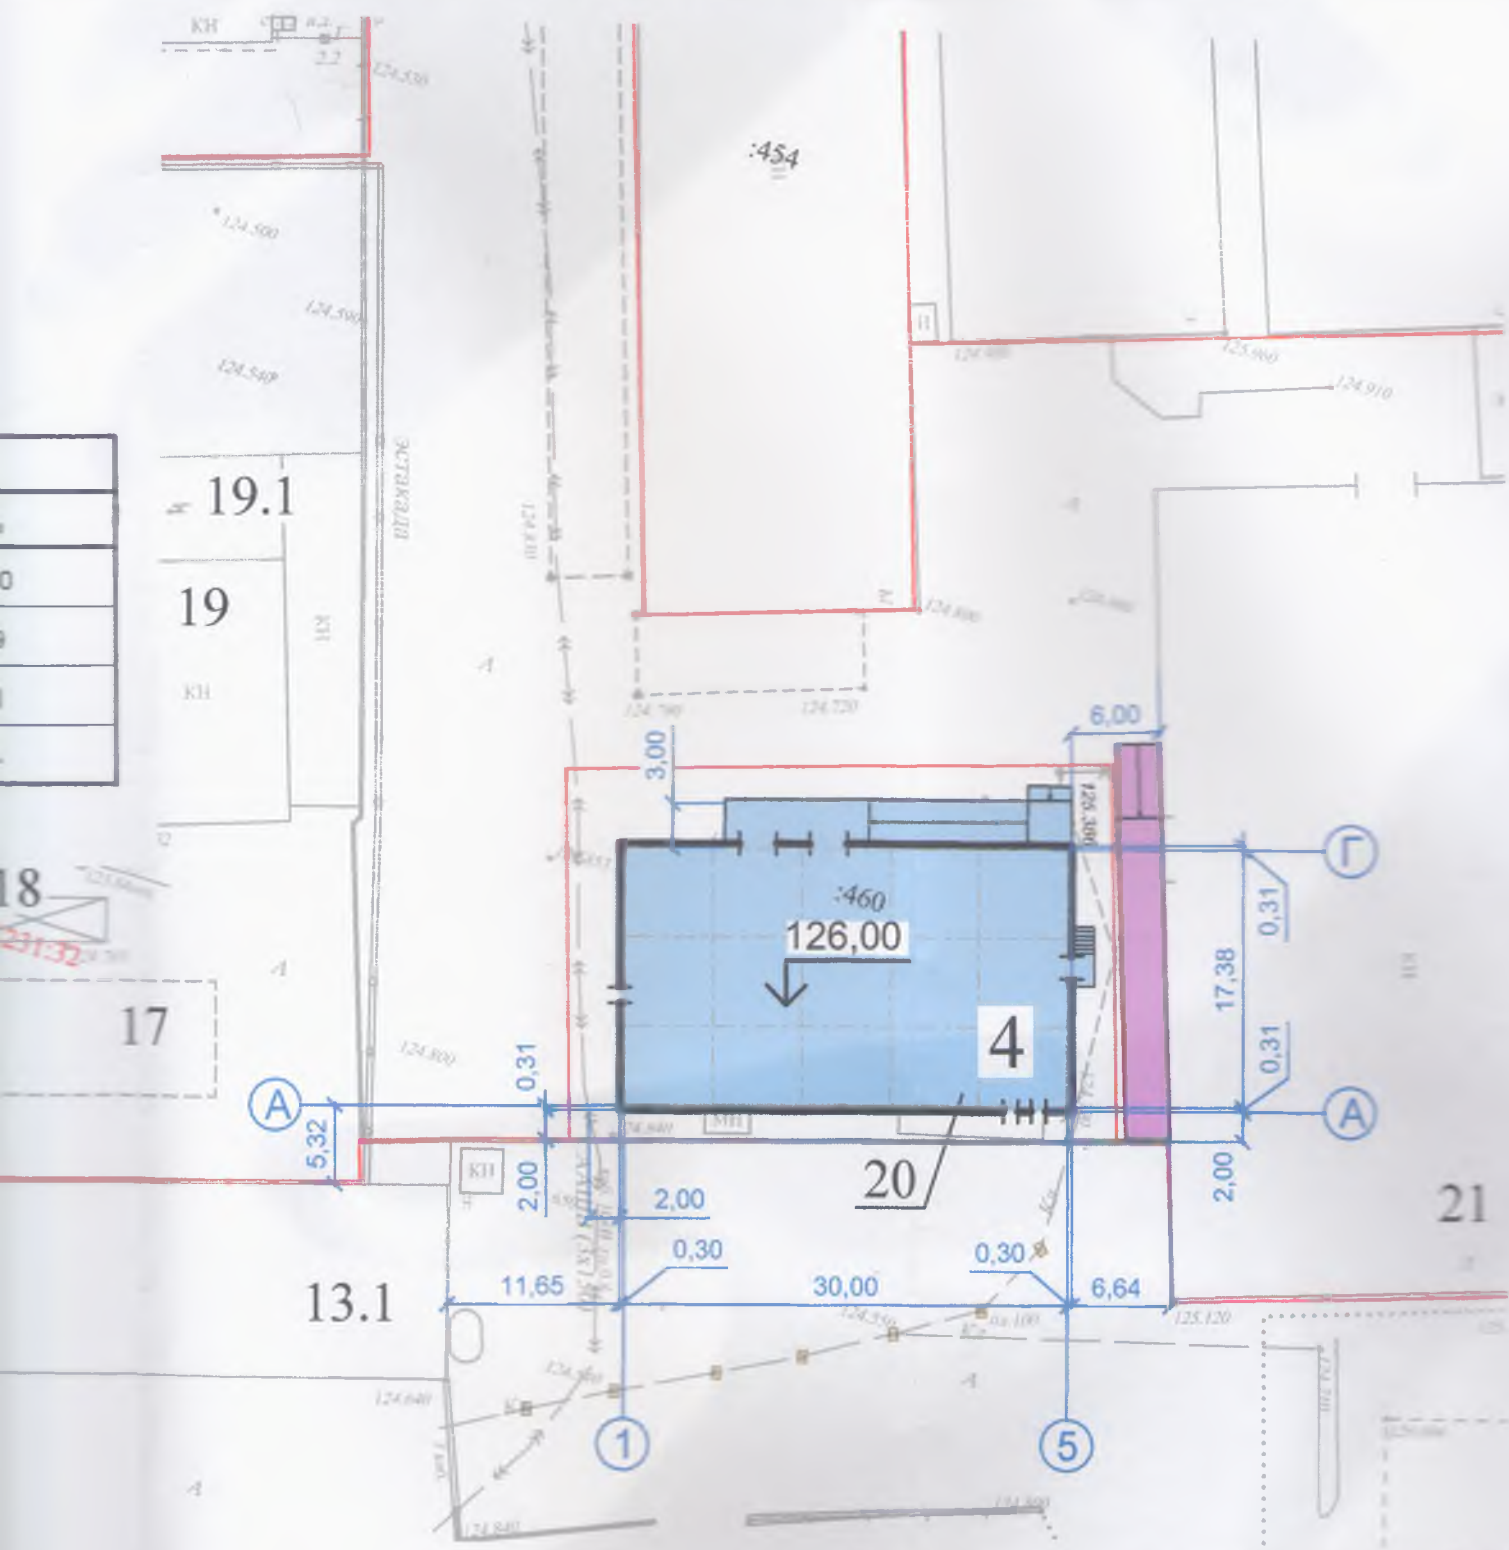

Разбивка дана от цеха сока концентрированного (пос. 13.1)


Изм.	Кол.	Лист	№ док.	Подпись	Дата
Разработал		Бычихина		<i>[Signature]</i>	
Проверил		Петров		<i>[Signature]</i>	
ГИП		Дубников		<i>[Signature]</i>	
Н. контроль		Зенина		<i>[Signature]</i>	

<b>БМ.300-2017-ГП</b>		
ООО "ЮЖНАЯ СОКОВАЯ КОМПАНИЯ"		
Цех по производству детского питания, расположенный по адресу: Краснодарский край, г. Белореченск, ул. Победы, 122		
Стадия	Лист	Листов
Р	2	
Разбивочный план М 1:500		ООО "1БМ"