



АДМИНИСТРАЦИЯ МУНИЦИПАЛЬНОГО ОБРАЗОВАНИЯ  
БЕЛОРЕЧЕНСКИЙ РАЙОН

ПОСТАНОВЛЕНИЕ

от 20.03.2018

№ 593

г. Белореченск.

**О предоставлении разрешения на отклонение от  
предельных параметров разрешенного строительства  
индивидуального жилого дома на земельном участке по  
адресу: Краснодарский край, Белореченский район,  
Белореченское городское поселение,  
город Белореченск, улица Полевая, № 36 А**

На основании заявления Адамяна Масиса Артаваздовича, в части отступов от границ земельного участка, в связи с тем, что конфигурация земельного участка неблагоприятна для строительства индивидуального жилого дома, учитывая результаты публичных слушаний от 7 марта 2018 года, в соответствии со статьями 39, 40 Градостроительного кодекса Российской Федерации, Федеральным законом от 6 октября 2003 года № 131-ФЗ «Об общих принципах организации местного самоуправления в Российской Федерации», Положением о публичных слушаниях в муниципальном образовании Белореченский район, соглашением от 18 декабря 2014 года № 1/24 о передаче части полномочий администрацией Белореченского городского поселения Белореченского района администрации муниципального образования Белореченский район, руководствуясь статьей 31 Устава муниципального образования Белореченский район, постановляю:

1. Предоставить разрешение на отклонение от предельных параметров разрешенного строительства индивидуального жилого дома по адресу: Краснодарский край, Белореченский район, Белореченское городское поселение, город Белореченск, улица Полевая, № 36 А, определив отступ от границ земельного участка по адресу: ул. Полевая, № 38 – 1,2 метра; от границ земельного участка по адресу: ул. Полевая, № 36 – 2,3 метра; от границ земельного участка по адресу: ул. Звездная, № 25 А – 1,2 метра; от границ земельного участка по адресу: ул. Звездная, № 27 – 1,2 метра (согласно прилагаемой схеме).

2. Контроль за выполнением настоящего постановления возложить на заместителя главы муниципального образования Белореченский район Е.Е.Елисееву.

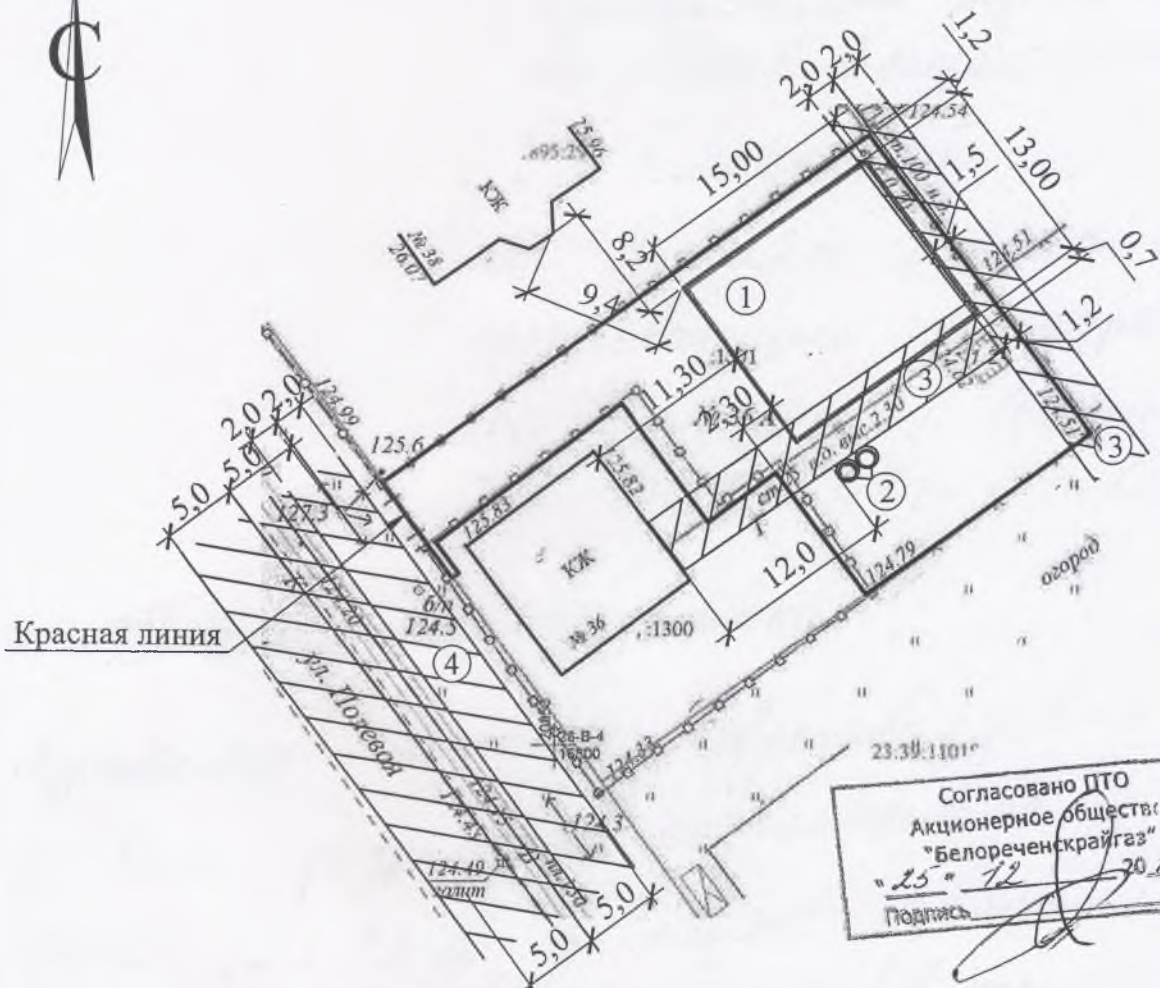
3. Постановление вступает в силу со дня его подписания.

Глава муниципального образования  
Белореченский район



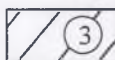

Д.А.Федоренко

ПРИЛОЖЕНИЕ  
к постановлению администрации  
муниципального образования  
Белореченский район  
от 20.03. 2018 г № 593.



Согласовано ПТО  
Акционерное общество  
"Белореченскрайгаз"  
"25" 12 2017"  
Подпись

УСЛОВНЫЕ ОБОЗНАЧЕНИЯ:

-  Охранная зона газопровода - 2 м
-  Охранная зона инженерных сетей:  
ВЛ до 1 кВ - 2 м, водопровода - 5 м,  
канализации - 5 м

ЭКСПЛИКАЦИЯ

ПРОЕКТИРУЕМЫХ СТРОЕНИЙ:

1. Индивидуальный жилой дом
2. Местные очистные сооружения

		КС-2017 СП			
Директор МУП	Рогова Т.Б.	Заказчик: Адамян Масис Артаваздович			
Техник	Клюс Е.В.				
		Белореченское городское поселение	Стадия	Лист	Листов
		город Белореченск, улица Полевая, № 36 А	СП	1	1
		Схема планировочной организации земельного участка М 1:500	МУП "Архитектура и градостроительство муниципального образования Белореченский район"		