



АДМИНИСТРАЦИЯ МУНИЦИПАЛЬНОГО ОБРАЗОВАНИЯ
БЕЛОРЕЧЕНСКИЙ РАЙОН

ПОСТАНОВЛЕНИЕ

от 30.03.2018

№ 644

г. Белореченск.

О предоставлении разрешения на отклонение от предельных параметров разрешенного строительства магазина на земельном участке по адресу: Краснодарский край, Белореченский район, Белореченское городское поселение, город Белореченск, улица Карла Либкнехта, № 95

На основании заявления Качур Дмитрия Игорьевича, в части отступов от границ земельного участка, в связи с тем, что характеристики земельного участка неблагоприятны для застройки (наличием инженерных сетей, которые сокращают допустимую площадь застройки земельного участка), учитывая результаты публичных слушаний от 23 марта 2018 года, в соответствии со статьями 39, 40 Градостроительного кодекса Российской Федерации, Федеральным законом от 6 октября 2003 года № 131-ФЗ «Об общих принципах организации местного самоуправления в Российской Федерации», Положением о публичных слушаниях в муниципальном образовании Белореченский район, соглашением от 18 декабря 2014 года № 1/24 о передаче части полномочий администрацией Белореченского городского поселения Белореченского района администрации муниципального образования Белореченский район, руководствуясь статьей 31 Устава муниципального образования Белореченский район, постановляю:

1. Предоставить разрешение на отклонение от предельных параметров разрешенного строительства магазина на земельном участке по адресу: *Краснодарский край, Белореченский район, Белореченское городское поселение, город Белореченск, улица Карла Либкнехта, № 95, без отступов от границ земельного участка по адресу: город Белореченск, улица Толстого, № 51 и от земель общего пользования согласно прилагаемой схеме.*

2. Контроль за выполнением настоящего постановления возложить на исполняющего обязанности заместителя главы муниципального образования Белореченский район С.А.Семейкина.


3. Постановление вступает в силу со дня его подписания.

Глава муниципального образования
Белореченский район



Д.А.Федоренко

Схема планировочной организации земельного участка М1:500

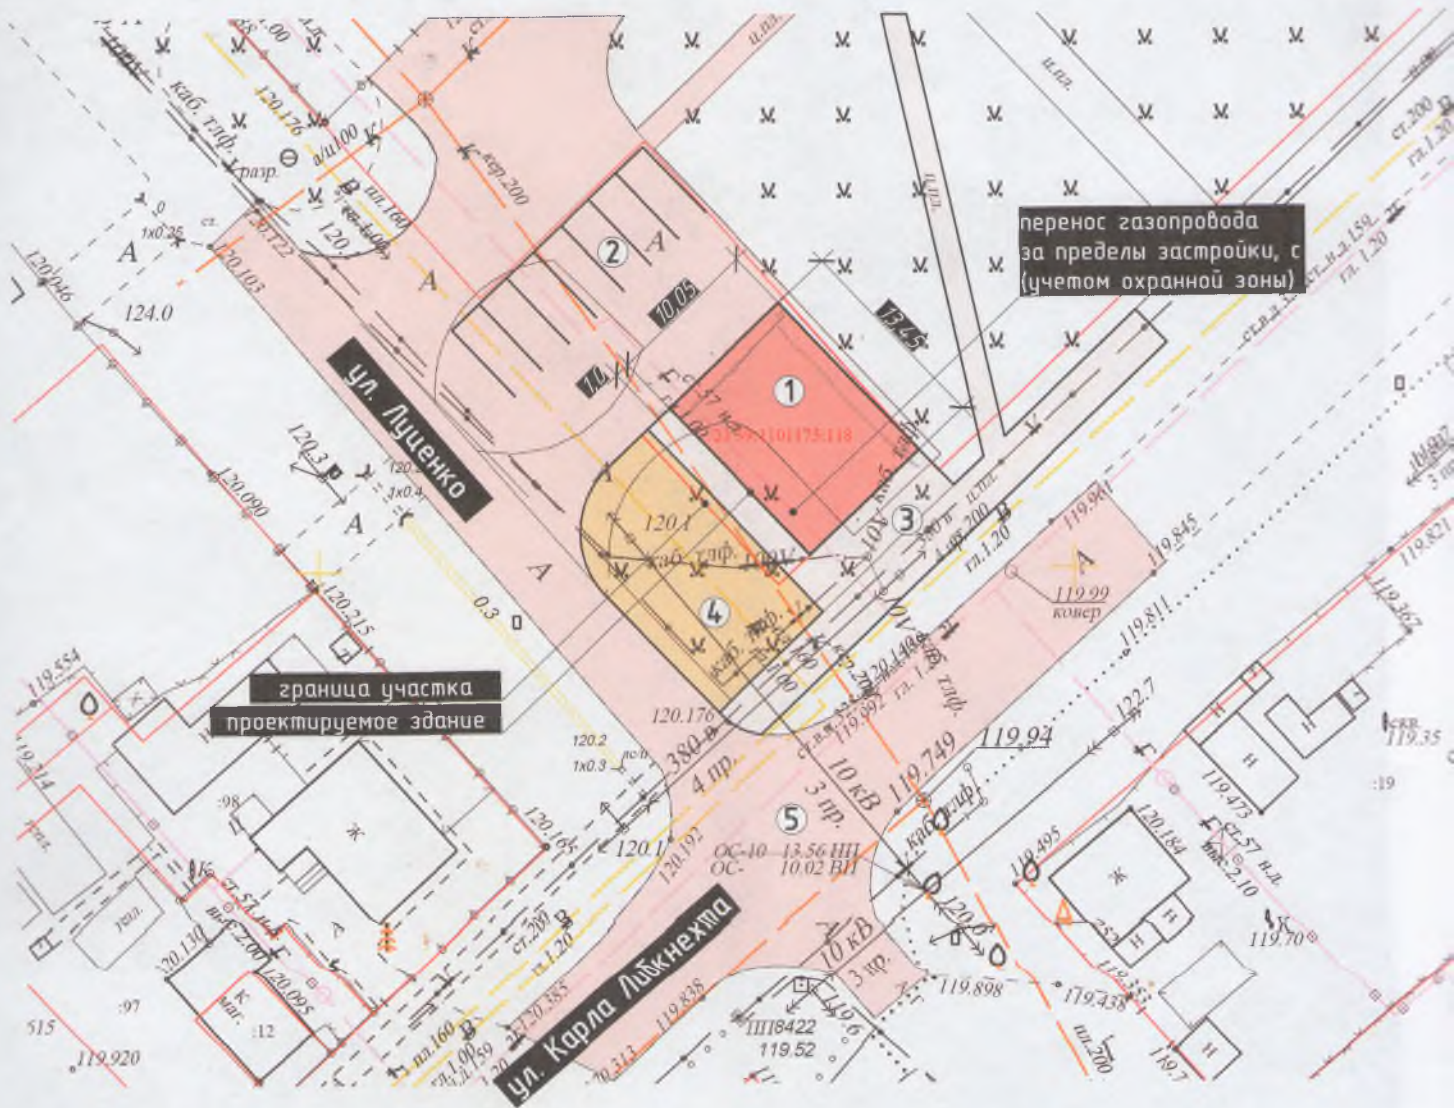


СОГЛАСОВАНО
 Главный инженер филиала
 АО «НЭСК-электроэнергети»
 «Белореченская электросеть»
 Подпись *[Signature]*
 «16» *сентября* 2018 г.

Привязка к границам участка

СОГЛАСОВАНО
 МУНИЦИПАЛЬНОЕ УНИТАРНОЕ ПРЕДПРИЯТИЕ
 «ГОРЬСКОЙ ВОДОКАНАЛ»
 «16» 02
 Подпись *[Signature]*

граница участка
 проектируемое здание

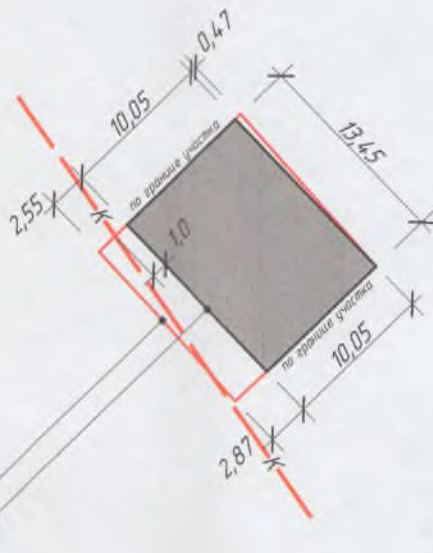

Согласовано ПТО
 Акционерное общество
 «Белореченскрайгаз»
 «17» 01 2018 г.
 Подпись *[Signature]*