



АДМИНИСТРАЦИЯ МУНИЦИПАЛЬНОГО ОБРАЗОВАНИЯ
БЕЛОРЕЧЕНСКИЙ РАЙОН

ПОСТАНОВЛЕНИЕ

от 19.01.2018

№ 44

г. Белореченск

**О предоставлении разрешения на отклонение от
предельных параметров разрешенного строительства
магазина на земельном участке по адресу:
Краснодарский край, Белореченский район,
Белореченское городское поселение, город Белореченск,
улица Толстого, участок № 98 А**

На основании заявления Ведрова Александра Владимировича и предоставленных документов, в связи с тем, что конфигурация земельного участка неблагоприятна для строительства магазина в допустимых параметрах, установленными Правилами землепользования и застройки территории Белореченского городского поселения Белореченского района, утвержденными решением Совета Белореченского городского поселения Белореченского района от 8 апреля 2016 года № 120, учитывая результаты публичных слушаний от 22 декабря 2017 года, в соответствии со статьями 39, 40 Градостроительного кодекса Российской Федерации, Федеральным законом от 6 октября 2003 года № 131-ФЗ «Об общих принципах организации местного самоуправления в Российской Федерации», Положением о публичных слушаниях в муниципальном образовании Белореченский район, соглашением от 18 декабря 2014 года № 1/24 о передаче части полномочий администрацией Белореченского городского поселения Белореченского района администрации муниципального образования Белореченский район, руководствуясь статьей 31 Устава муниципального образования Белореченский район, постановляю:

1. Предоставить разрешение на отклонение от предельных параметров разрешенного строительства магазина на земельном участке с кадастровым номером 23:39:1101188:738, по адресу: Краснодарский край, Белореченский район, Белореченское городское поселение, город Белореченск, улица Толстого, участок № 98 А, без отступа от границ, отделяющих земельный участок от территории общего пользования, в соответствии с прилагаемой схемой.

2. Контроль за выполнением настоящего постановления возложить на заместителя главы муниципального образования Белореченский район Е.Е.Елисееву.

3. Постановление вступает в силу со дня его подписания.

Глава муниципального образования
Белореченский район



Д.А.Федоренко

ЭЛЕМЕНТОВ


ПРОГН:

- парковочное место)
- поставки транспортного средства на стоянку"
- "Парковка для инвалидов"
- поставки транспортного средства на стоянку"

и сооружений:

- те магазина
- ия и сооружения
- мобильные дороги
- мобильные дороги,
- е площадки


вочных мест

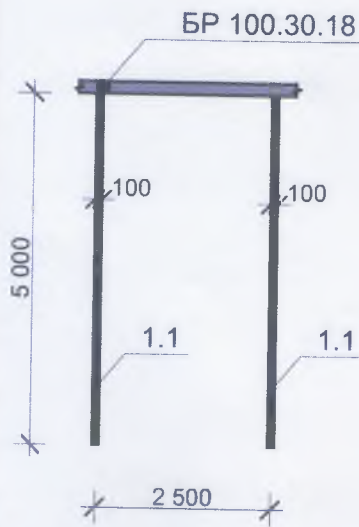

100.30.18"- Бордюрный камень бортовой

рекламный щит

знак 6.4
знак 8.6.5

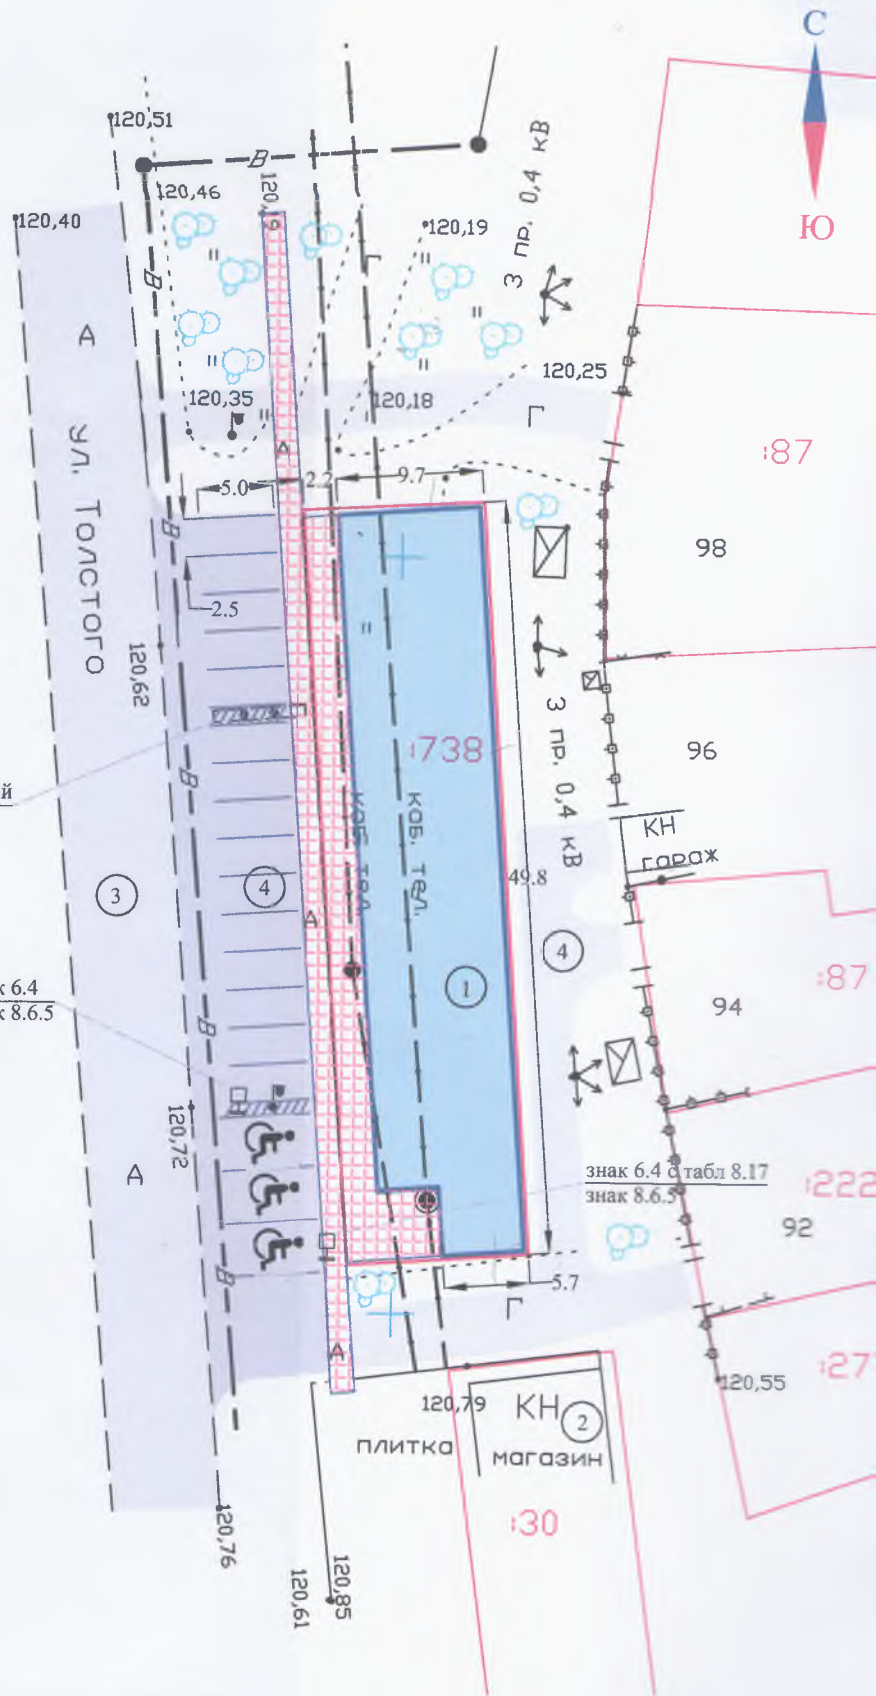

КС-2017-20-ПЗУ

КРАСНОДАРСКИЙ КРАЙ, БЕЛОРЕЧЕНСКИЙ РАЙОН,
г.БЕЛОРЕЧЕНСК, ул.Толстого, № 98А

Изм.	Кол.уч.	Лист	№ док.	Подп.	ДАТА
ГАП		Диденко К.А.		<i>[Signature]</i>	
Исполн.		Диденко К.А.		<i>[Signature]</i>	

МАГАЗИН

СХЕМА ПЛАНИРОВОЧНОЙ ОРГАНИЗАЦИИ
ЗЕМЕЛЬНОГО УЧАСТКА

СТАДИЯ	ЛИСТ	ЛИСТОВ
П	5	6